

LEGENDA:

ISTNIEJĄCE:


- istn. granica pasa drogowego / granica działek
- istn. sieć wodociągowa
- istn. kable telekomunikacyjne
- istn. linia napowietrzna energetyczna/oświetleniowa
- istn. linia napowietrzna telekomunikacyjna
- istn. kable energetyczne
- istn. kanalizacja deszczowa

PROJEKTOWANE:

- nawierzchnia asfalowa na ścieżce rowerowej
- nawierzchnia z beżfazowej kostki brukowej na ścieżce rowerowej
- nawierzchnia z betonowej kostki brukowej na zjazdach
- nawierzchnia z betonowej kostki brukowej na chodnikach
- krawężnik betonowy / kamienny
- krawędź jezdni
- krawędź pobocza
- ogrodzenie segmentowe
- ogrodzenie
- zakres terenu objęty zezwoleniem na realizację inwestycji drogowej
- projektowana linia rozgraniczająca
- działka na której zlokalizowana jest inwestycja
- działka do podziału
- działka po podziale i do wykupu
- działka po podziale i poza wykupem


ARKUSZ 2

Adres obiektu	woj. podlaskie miasto Czarna Białostocka	
Stadium	PROJEKT WYKONAWCZY	
Nazwa projektu	Rozbudowa drogi powiatowej Nr 2300B - ul. Torowa w Czarniej Białostockiej ze zjazdami, z budową i przebudową infrastruktury technicznej	
Branża	DROGOWA	Skala 1:500
Tytuł rysunku	Projekt zagospodarowania terenu	Data 26.08.2016 Zał. nr/ark. 2/2
Stanowisko	Imię i Nazwisko	Nr uprawnień
Projektant	mgr inż. Piotr Dobrzyński	PDL/0035/POOD/13 (do projektowania bez ograniczeń w specjalności drogowej)
Współpraca	inż. Paulina Putko	
Sprawdzający	mgr inż. Piotr Żabicki	PDL/0031/POOD/11 (do projektowania bez ograniczeń w specjalności drogowej)

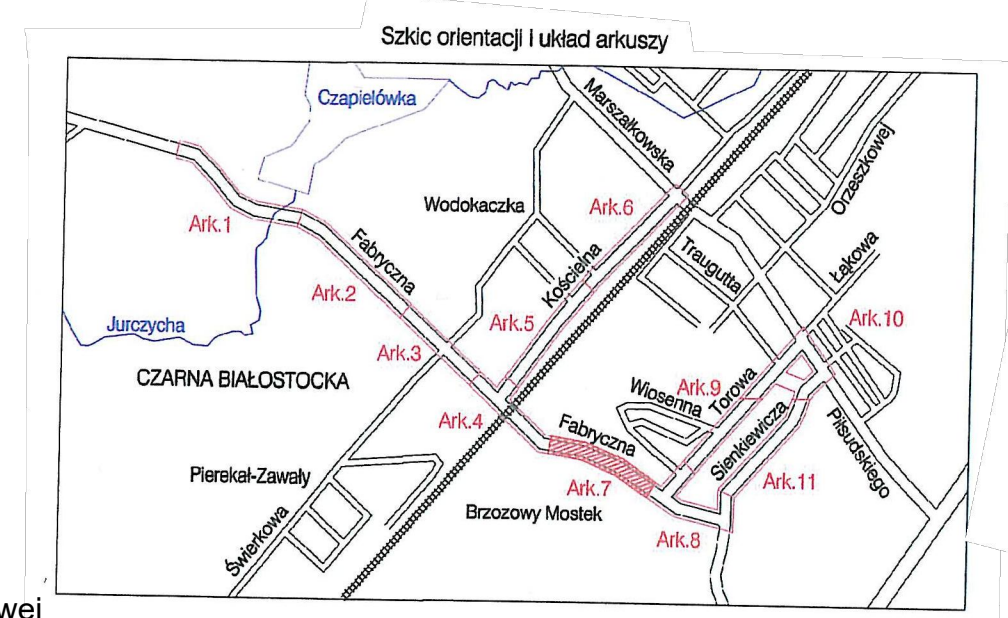

MAPA DO CELÓW PROJEKTOWYCH Ark. Nr 7(11)	
Oznaczenie kancelaryjne zgłoszonej pracy geodezyjnej (KERG)	Nr Rob. Wyk.: 22/2016 KERG: ODGI.4320.1360.2016
MIĘSCOWOŚĆ	m. Czarna Białostocka
Jednostka ewidencyjna	identyfikator 200202.4 nazwa m. Czarna Białostocka
Obręb ewidencyjny	identyfikator 0044 nazwa m. Czarna Białostocka
Skala mapy	1:500
Nazwa układu współrzędnych	prostokątnych płaskich 2000 (8) układu wysokości Kronsztadt 60
Oznaczenie granic obszaru, który był przedmiotem aktualizacji	-----
Oznaczenie i informacje o służebnościach gruntowych mających wpływ na zagospodarowanie gruntów, zlokalizowanych w granicach projektowanej inwestycji	Mapa do celów projektowych bez ustaleń obciążeń służebnościami gruntowymi
Oznaczenie i symbol konturu użytku gruntowego, który nie jest ujawniony w bazie danych ewidencji gruntów i budynków	brak
Data opracowania mapy	11.04.2016r.
Arkusz mapy zasadniczej	8.197.14.15.2.3; 4; 4.2

- zakres robót budowlanych związanych z funkcjonowaniem ciągu pieszo - rowerowego
- zakres robót budowlanych poza funkcjonowaniem ciągu pieszo - rowerowego

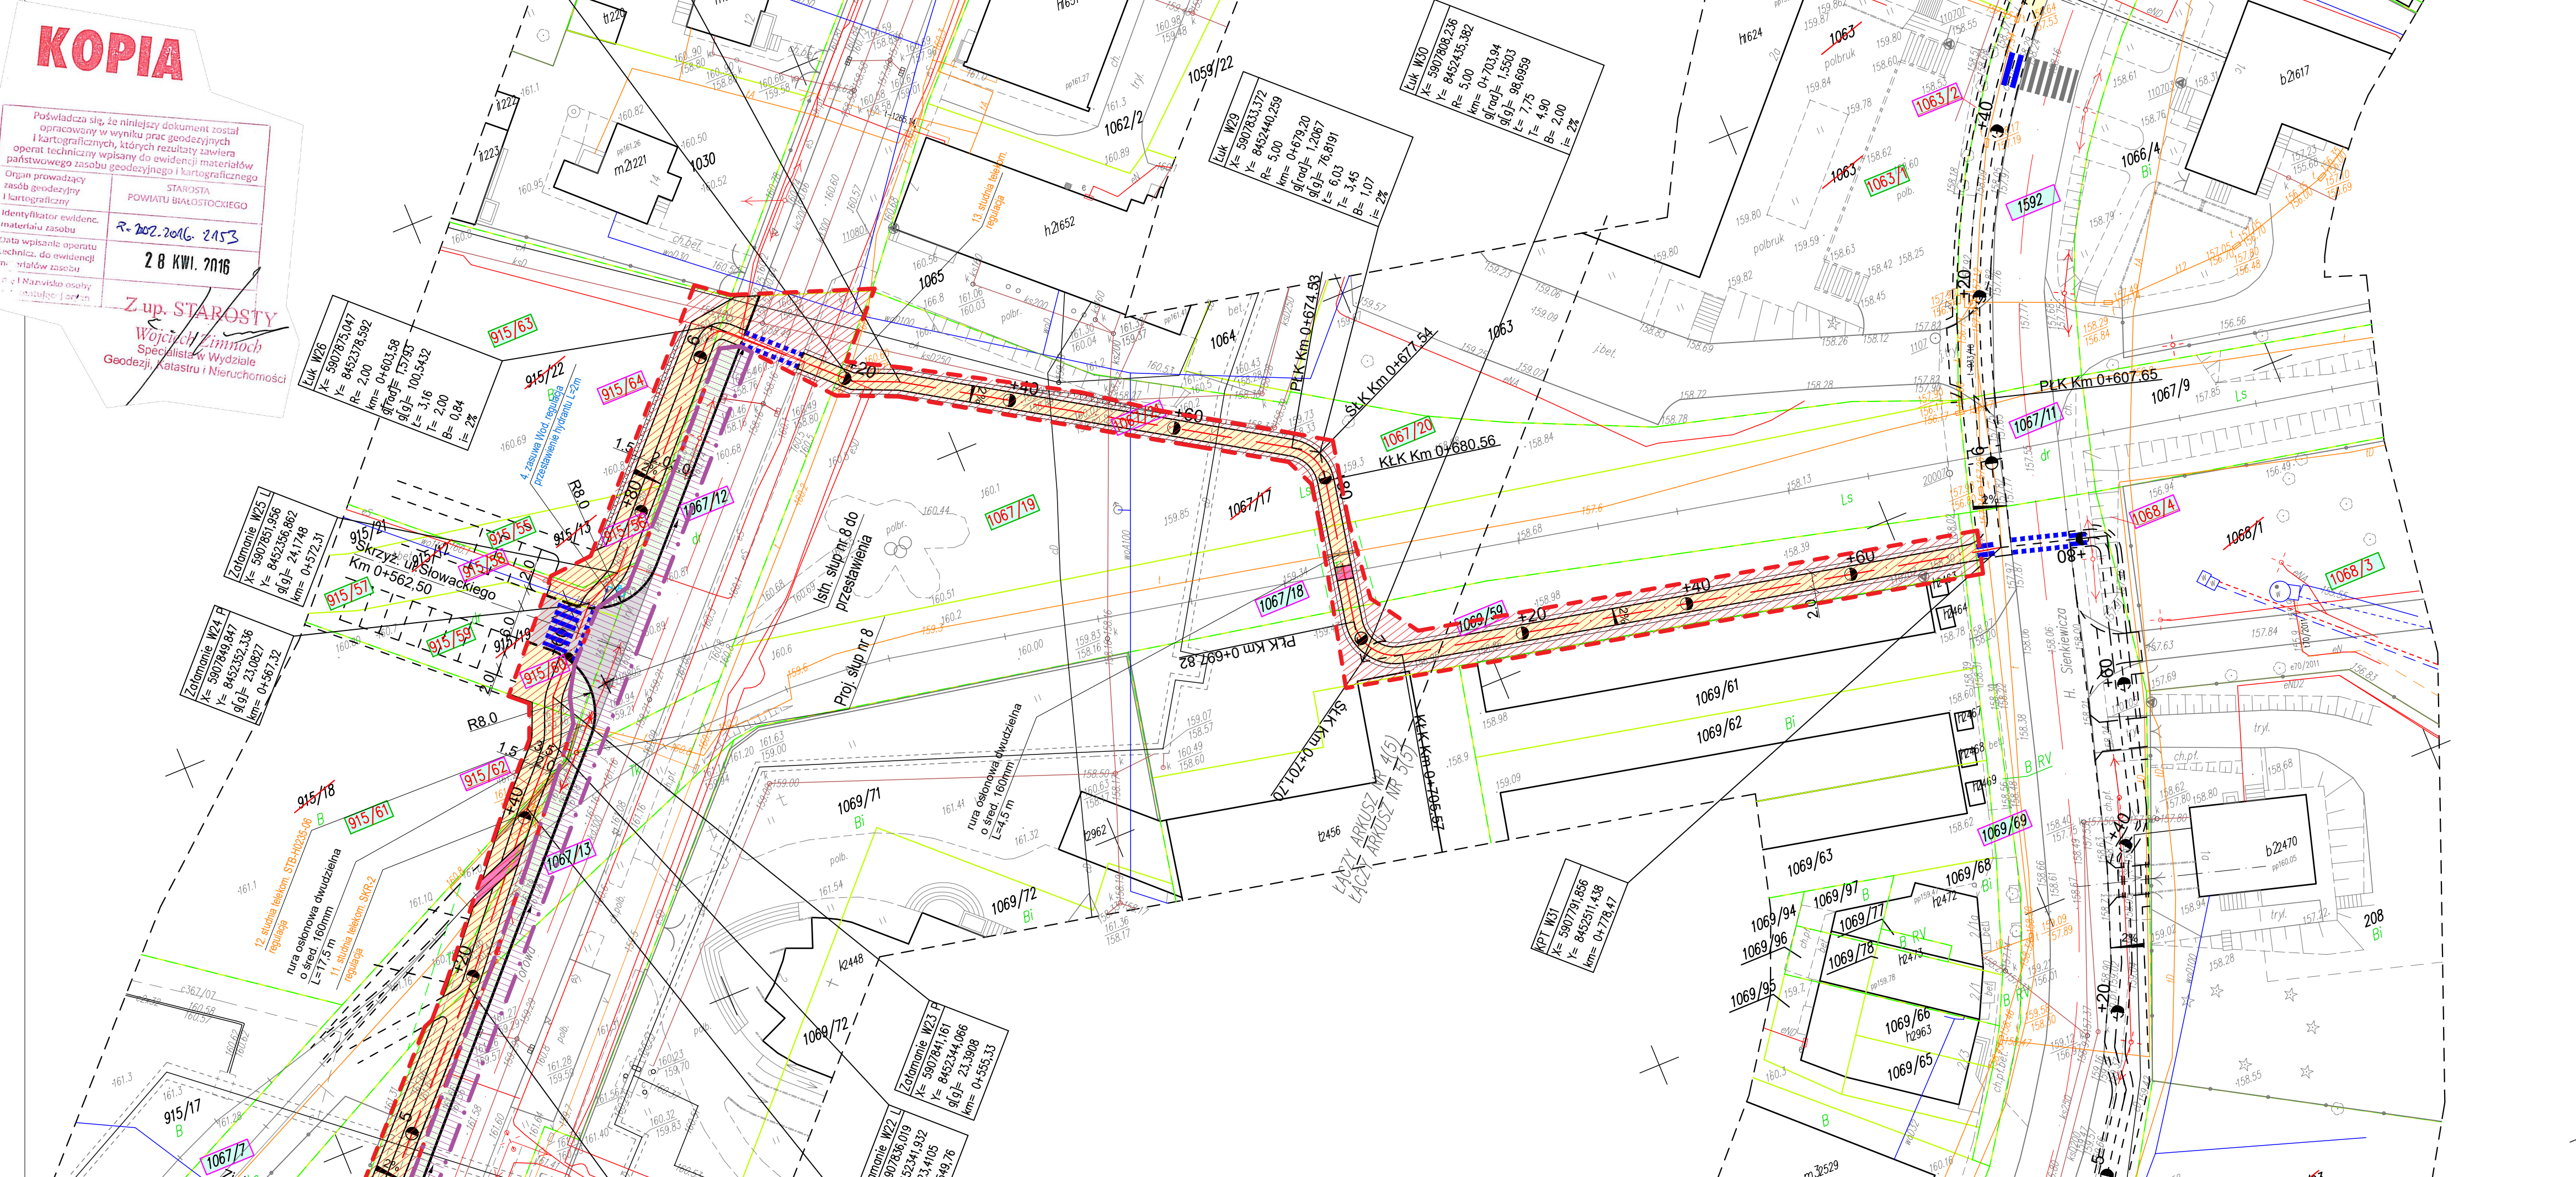

KOPIA

Poświadczam się, że niniejszy dokument został opracowany w wyniku prac geodezyjnych i kartograficznych, których rezultaty zawiera państwowy zasób geodezyjny i kartograficzny. Organ prowadzący zasób geodezyjny i kartograficzny: STAROSTA POWIATU BIAŁOSTOCKIEGO

Identyfikator ewidenc. materiału zasobu: R-202.2016.2153
Data wpisania operatu technicz. do ewidencji m. stanów zasobu: 28 KWI. 2016

Z up. STAROSTY
Wojciech Żimnoch
Specjalista w Wydziale Geodezji, Katastru i Nieruchomości