

Podkreślacz służy do narysowania dokumentu technicznego opracowanego w wyniku prac geodezyjnych i kartograficznych, których rezultatem jest operat techniczny wpisany do ewidencji materiałów państwowego zasobu geodezyjnego i kartograficznego.


Organ prowadzący mapy geodezyjne i kartograficzne: **STACJA POWIATU BIAŁOSTOCKIEGO**

Identyfikator ewidencji materiału mapy: **91001 w.18 2286**

Data wpisania operatu technicznego do ewidencji materiałów mapy: **2018-05-07**

Imię i Nazwisko osoby reprezentującej organ: **Z. K. STARCISTY**

inż. Andrzej Molesza
 148181 E-1001
 - Między Górną, Kłobucka, Awerse -

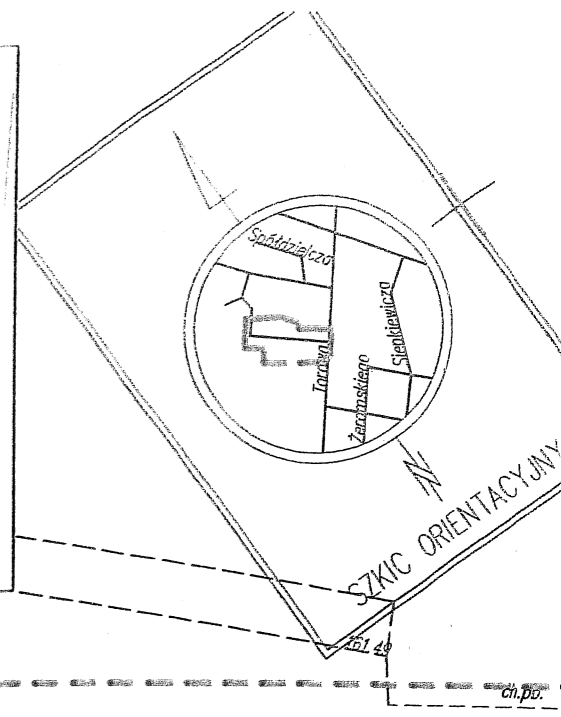

Powierzchnia terenu pod służebność 35m
 Własność - Gmina Czarna Białostocka
 na dz. nr geod. 915/25

Proj. ZK-SNOX-1287
 Czarna Białostocka
 DAK-POL

Proj. 2x(3xXRUHAKXs 1x120/50mm2)
 L=52(58)m

Istn. 2x(3xXRUHAKXs 1x120/50mm2)
 z ST07-1202

MAPA DO CELÓW PROJEKTOWYCH	
Oznaczenia kancelaryjne zgłoszonej pracy geodezyjnej	Nr Rob. Wyk.: B1/2018 ODGI.4320.1729.2018
MIEJSCOWOŚĆ	m. Czarna Białostocka dz. ewid.
Jednostka ewidencyjna	identyfikator 200202_4 nazwa Czarna Białostocka
Obręb ewidencyjny	identyfikator 200202_4.0044_06 nazwa Czarna Białostocka
SKALA MAPY	1 : 500
Nazwa układu współrzędnych	prostokątnych przekier. PWRG-2006-utrefa-8 wysokościowych AMSTERDAM
Oznaczenie granic obszaru, który był przedmiotem aktualizacji	
Oznaczenie i informacje o służebnościach gruntowych mających wpływ na zagospodarowanie gruntów zlokalizowanych w granicach projektowanej inwestycji	Nie badano / Brak służebności
Oznaczenie i symbol konturu użytku gruntowego, który nie jest ujawniony w bazie danych ewidencji gruntów i budynków	Brak
data opracowania mapy	19.04.2018
	ark. mapy zas.8.197.15.06.3.3; 11.1.1

BIURO USŁUG GEODEZYJNO-KARTOGRAFICZNYCH TADEUSZ JAZURK
 15-066 Białystok, ul. Modlińska 12/21
 NIP 5420120707, tel. 605 531 456

GEODETA UPRAWNIONY TADEUSZ JAZURK
 Białystok, ul. Modlińska 12/21
 NIP 5420120707

INFORMACJA O PUNKTACH OSNOWY PODSTAWOWEJ SZCZEGÓLWEJ W GRANICACH OPRAWOWANIA

Nr punktu	Stan znaku i rodzaj stabilizacji
brak	brak

- LEGENDA:**
- Istniejąca sieć telefoniczna
 - Istniejąca sieć kablowa energetyczna
 - Istniejąca sieć wodociągowa
 - Istniejąca sieć kanalizacyjna
 - Projektowane przyłącze kablowe SN 15kV
 - Projektowany przepust SRS 160, DVK 160^B dł. 4m
 - Nr działki po której przebiega inwestycja

Projekt zagospodarowania terenu

Wykonawstwo Sieci i Instalacji Elektrycznych

15-660 Białystok, ul. Witosa 21/12, tel. (85) 743 74 64, kora 509 156 333	
Planu obiektu budowlanego	Budowa przepustu kablowego SN 15kV, złącza kablowego SN do budynku Zakładu Drzewnego DAK-POL
Inwestor	PGE Dystrybucja S.A. ul. Garbaria 21A, 20-344 Lublin
Lokalizacja	Compa Białostocka ul. Spokojnicza dz. nr 915/32, 915/34, 915/34, 915/32
Projektant	inż. Jacek Roczniak
	Nr uprawnień B1/135/89
	Pełnia 2018.09.29
	Skala: 1:500
	Nr rys. 1

Oznaczenie pasa terenu pod służebność przesyłu szerokości 1m wzdłuż kabla na na działce nr 915/25 Gmina Czarna Białostocka w Czarniej Białostockiej - łączna powierzchnia 35m²