


Załącznik Nr 1 do Zarządzenia Nr 305/21
 Burmistrza Czarnej Białostockiej z dnia 02 sierpnia 2021 r.
 w sprawie ustanowienia odpłatnej służebności przesyłu
 na działkach nr 1762, 1863, 202/5 obręb Czarna Białostocka gm. Czarna
 Białostocka.

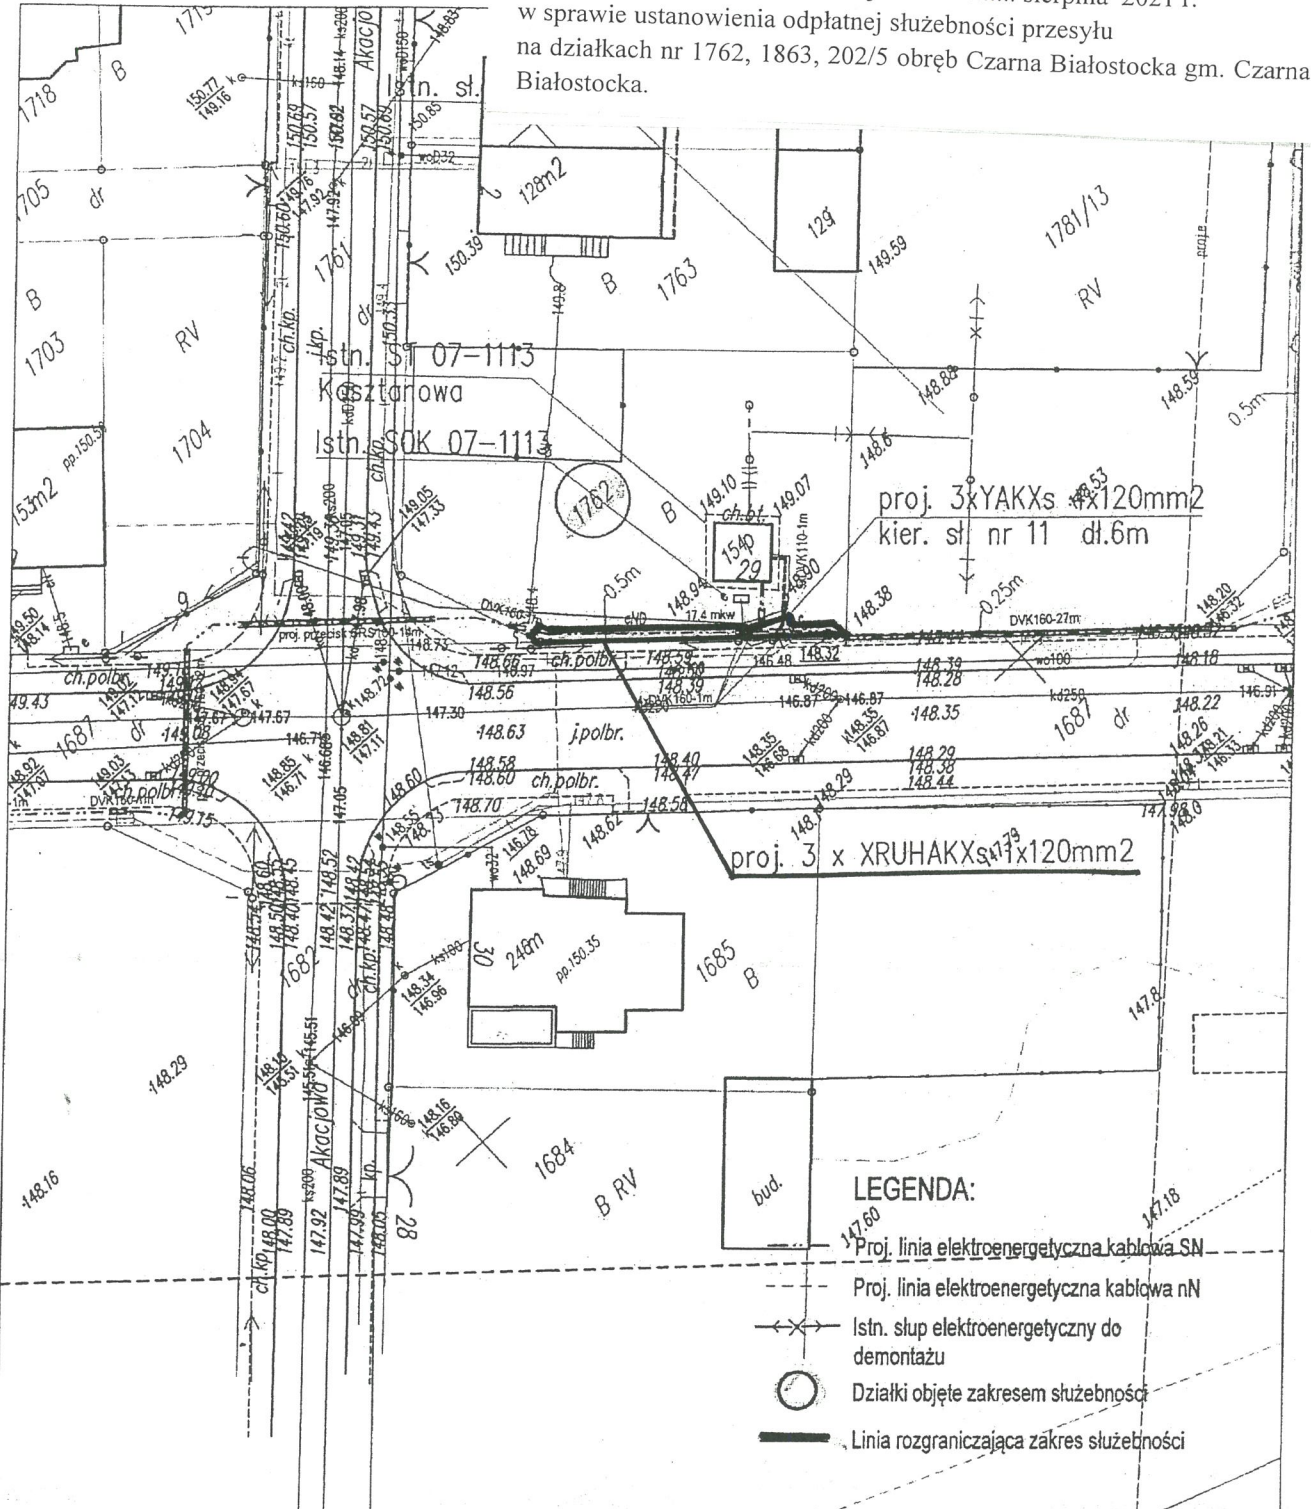


- LEGENDA:**
- Proj. linia elektroenergetyczna kablowa SN
 - - - Proj. linia elektroenergetyczna kablowa NN
 - ⊗ Istn. słup elektroenergetyczny do demontażu
 - Działki objęte zakresem służebności
 - ▬ Linia rozgraniczająca zakres służebności

Jednostka projektowa:	BORTECH Piotr Borowski, 16-100 Sokółka, Igrzyska 20	
Przedmiot opracowania:	Modernizacja napowietrznej linii SN Polanka - Pierekały, gm. Czarna Białostocka	
Nazwa rys:	PROJEKT ZAGOSPODAROWANIA TERENU	data : 08.2020
		skala : 1:500
Branża	Elektryczna	nr rys. : 2
Investor	PGE Dystrybucja S.A. z siedzibą w Lublinie, ul. Garbarska 21A, 20-340 Lublin w imieniu której działa PGE Dystrybucja S.A. Rejon Białystok, ul. Elektryczna 13, 15-950 Białystok	mgr inż. Krzysztof Filkiewicz upr. do proj. i kier. rob. budowl. bez ograniczeń
Projektant:	mgr inż. Krzysztof Filkiewicz, nr upr. PDL/0184/PWBE/15	w spe. podpis. w zakresie sieci, inst. i urządzeń elektr. i elektroenerg. PDL/0184/PWBE/15
Adres budowy	dz. nr 1762 - ob. 44, gm. Czarna Białostocka.	

BURMISTRZ
 mgr Jacek Chruński

Załącznik Nr 2 do Zarządzenia Nr **305/21**
 Burmistrza Czarnej Białostockiej z dnia **02** sierpnia 2021 r.
 w sprawie ustanowienia odpłatnej służebności przesyłu
 na działkach nr 1762, 1863, 202/5 obręb Czarna Białostocka gm. Czarna Białostocka.

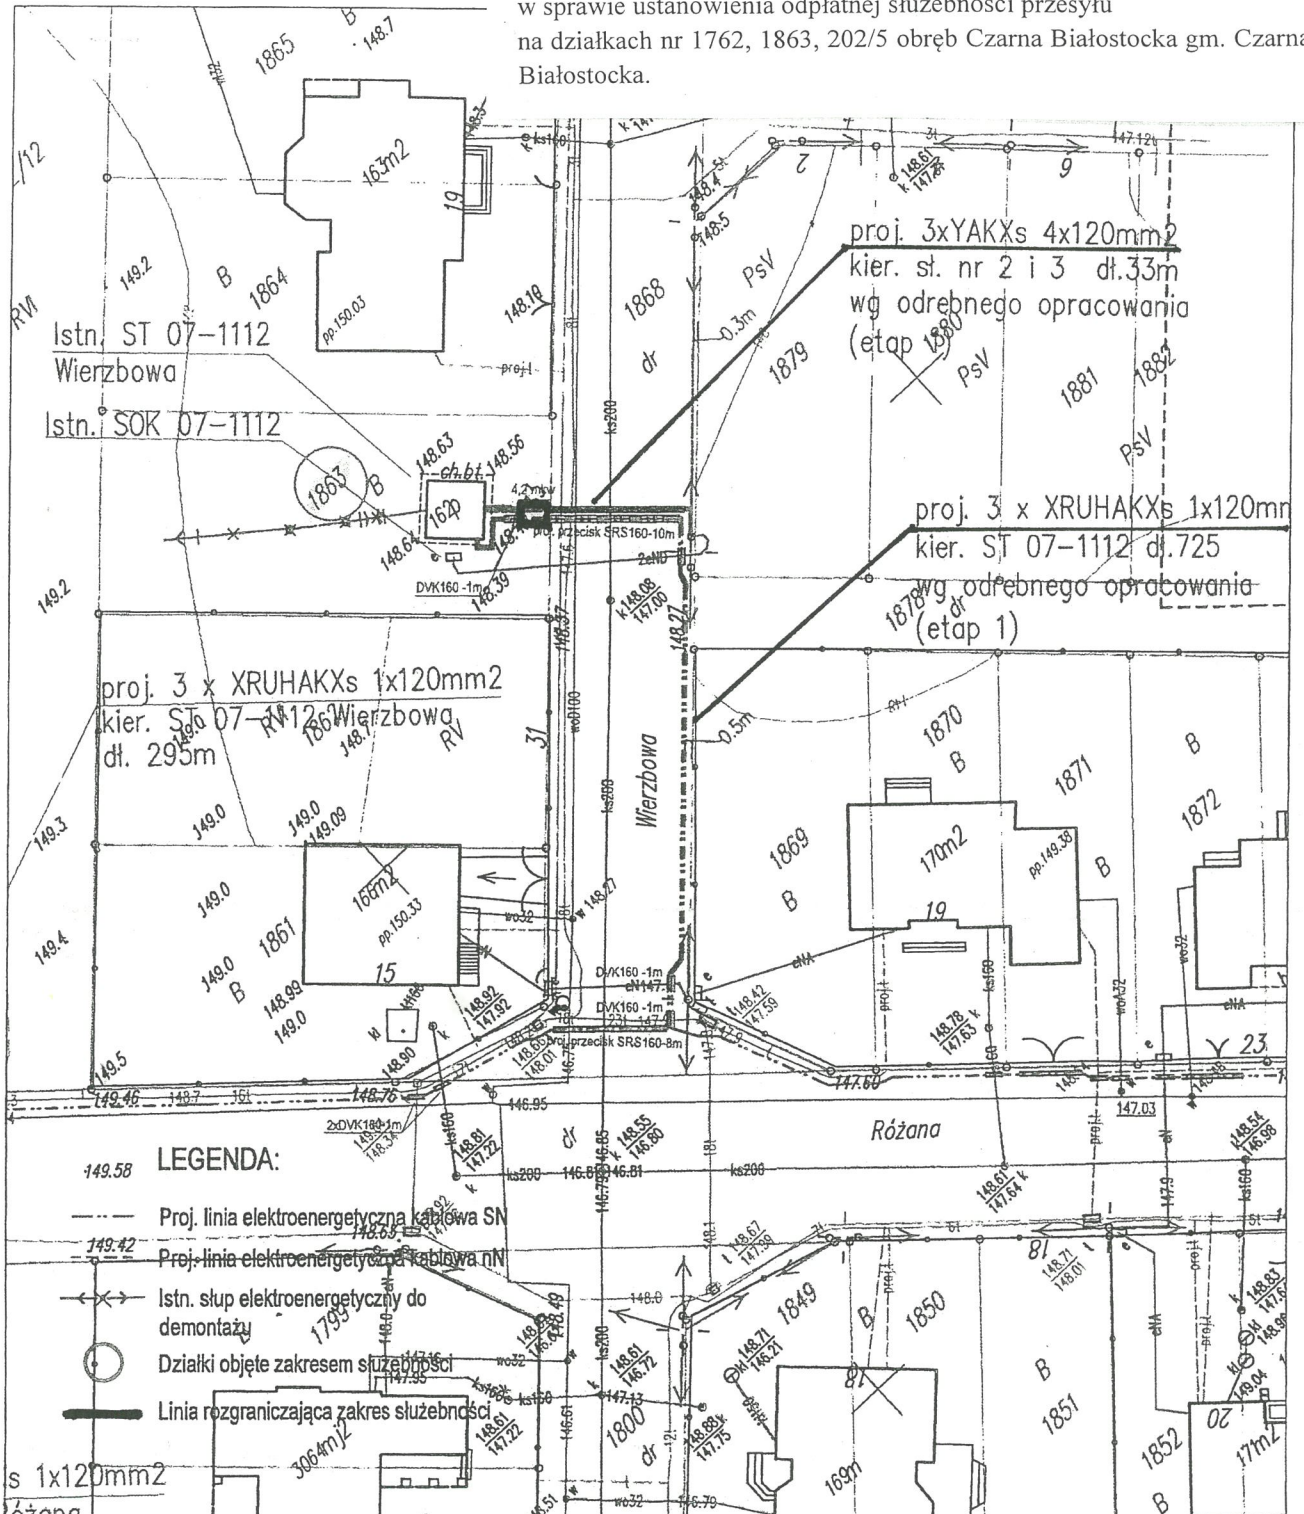


- LEGENDA:**
- Proj. linia elektroenergetyczna kablowa SN
 - Proj. linia elektroenergetyczna kablowa NN
 - ← X → Istn. słup elektroenergetyczny do demontażu
 - Działki objęte zakresem służebności
 - Linia rozgraniczająca zakres służebności

Jednostka projektowa:	BORTECH Piotr Borowski, 16-100 Sokółka, Igrzy 20	
Przedmiot opracowania:	Modernizacja napowietrznej linii SN Polanka - Pierekały, gm. Czarna Białostocka	
Nazwa rys:	PROJEKT ZAGOSPODAROWANIA TERENU	data : 08.2020
Branża	Elektryczna	skala : 1:500
Inwestor	PGE Dystrybucja S.A. z siedzibą w Lublinie, ul. Garbarska 21A, 20-340 Lublin w imieniu której działa PGE Dystrybucja S.A. Rejon Białystok, ul. Elektryczna 13, 15-950 Białystok	nr rys. : 3
Projektant:	mgr inż. Krzysztof Filkiewicz, nr upr. PDL/0184/PWBE/15	podpis :
Adres budowy	dz. nr 1762 - ob. 44, gm. Czarna Białostocka.	

BURMISTRZ

 mgr Jacek Chrułski

Załącznik Nr 3 do Zarządzenia Nr **305/21**
 Burmistrza Czarniej Białostockiej z dnia **02** sierpnia 2021 r.
 w sprawie ustanowienia odpłatnej służebności przesyłu
 na działkach nr 1762, 1863, 202/5 obręb Czarna Białostocka gm. Czarna Białostocka.

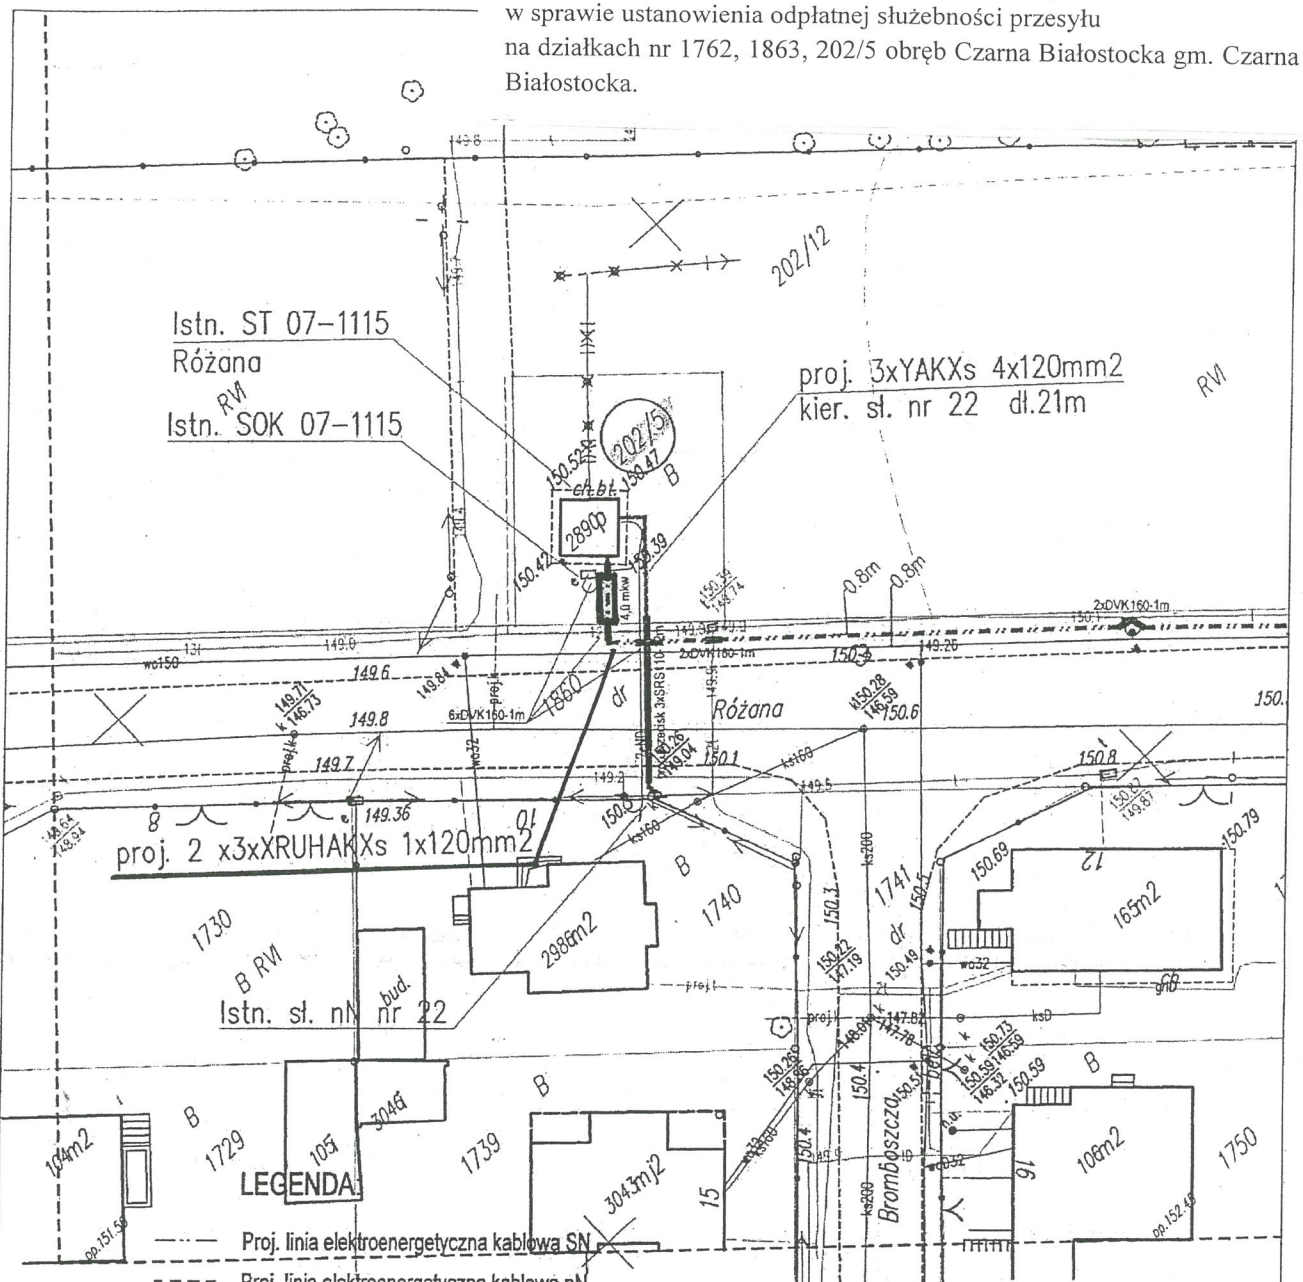

Jednostka projektowa:	BORTECH Piotr Borowski, 16-100 Sokółka, Igrzyska 20	
Przedmiot opracowania:	Modernizacja napowietrznej linii SN Polanka - Pierekaty, gm. Czarna Białostocka	
Nazwa rys:	PROJEKT ZAGOSPODAROWANIA TERENU	data : 08.2020
		skala : 1:500
Branża	Elektryczna	nr rys. : 1
Inwestor	PGE Dystrybucja S.A. z siedzibą w Lublinie, ul. Garbarska 21A, 20-340 Lublin w imieniu której działa PGE Dystrybucja S.A. Rejon Białostok, ul. Elektryczna 13, 15-950 Białostok	
Projektant:	mgr inż. Krzysztof Filkiewicz, nr upr. PDL/0184/PWBE/15	
Adres budowy	dz. nr 202/5 - ob. 44, gm. Czarna Białostocka.	

BURMISTRZ
 mgr inż. Jacek Chruński