**Informacja o służebnościach gruntowych: nie badano.**

| | | |
|---|---|---|
| 2002/02_4<br>Czarna Białostocka | **MAPA DO CELÓW PROJEKTOWYCH** | Skala 1:500 |
| | Oznaczenie obszaru aktualizacji | |
| miasto<br>Czarna Białostocka<br>ul.Świerkowa | Poświadcza się, że niniejszy dokument został opracowany w wyniku prac geodezyjnych i kartograficznych, których rezultaty zawiera operat techniczny wpisany do ewidencji materiałów państwowego zasobu geodezyjnego i kartograficznego. | |
| **Arkusz 3/4**<br>8.197,14.14.4; 15.1; 15.3;<br>8.195.14.19.2; 19.4 | Organ prowadzący państwowy zasób geodezyjny i kartograficzny | STAROSTA POWIATU BIAŁOSTOCKIEGO |
| Działki Nr | Identyfikator ewidencyjny materiału zasobu - operatu technicznego | P. 2302._.2015._.5625 |
| | Data wpisania operatu technicznego do ewidencji materiałów zasobu | D. 1. 12. 2015 |
| **4, 6, 35, 36/1, 36/ 64** | Imię, nazwisko i podpis osoby reprezentującej organ | Z up. STAROSTY<br>mgr Grażyna Sokołowska<br>Specjalista ds. Geodezji i Kartografii w Wydziale |
| skala: Kronsztadt 60<br>rzęd. 2000 (B) | | |

ZAKŁAD USŁUG GEODEZYJNYCH I KARTOGRAFICZNYCH
**GEO-RAW S.C.**
Marcin Zimnoch, Adam Hrabis
15-569 Białystok, ul. Sienkiewicza 4
tel. 0605 31 41 41, tel. 85 742 41 41
REGON 050317745, NIP 542-020-00-42

PROWADZĄCY PRZEDSIĘBIORSTWO
mgr inż. Adam Hrabis
upr. nr 10478

ODGi.4220.3446.2015
W rob.80/2015
Data opracowania mapy: 12.08.2015r.

**WYKAZ PUNKTÓW OSNOWY KLASY I-III**

| Numer | położenie | stan |
|---|---|---|
| 1151 | dz.2462/2 | stan dobry |

Szkic orientacyjny

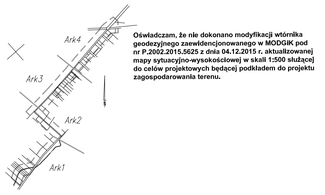


**Oświadczam, że nie dokonano modyfikacji wtórnika geodezyjnego zawiedzionowanego w MODGiK pod nr P.2002.2015.5625 z dnia 04.12.2015 r. aktualizowanej mapy sytuacyjno-wysokościowej w skali 1:500 służącej do celów projektowych będącej podkładem do projektu zagospodarowania terenu.**

Niniejsza dokumentacja była uzgodniona na naradzie koordynacyjnej, która odbyła się dnia 08 CZE. 2016 w Powiatowym Ośrodku Dokumentacji Geodezyjnej i Kartograficznej w Białymstoku przy ul. W. Ossowskiego 3
Uzgodniono projekt budowlany pod numerem WL.7.7240.422.592.2016.
Z up. STAROSTY
PRZEWODNICZĄCY KOMISJI
Specjalista ds. Geodezji i Kartografii
Katarzyna Nierzwicka

Sprawdzono w IIS Białystok Teren pod względem rozwiązań technicznych
PGE Dystrybucja S.A.
Dodzał Białystok
Rejon Energetyczny Białystok Teren
Wydział Majątku Sieciowego
Kierownik
Jarosław Krzanadajski

# PROJEKT ZAGOSPODAROWANIA TERENU

## BUDOWA UL. ŚWIERKOWEJ W CZARNEJ BIAŁOSTOCKIEJ

SKALA 1:500

**OZNACZENIA:**

- granica terenu objęty wnioskiem o zezwolenie na realizację inwestycji drogowej

**PROJEKTOWANE:**

- krawężnik betonowy
- obniżony krawężnik betonowy
- obrzeże betonowe
- jezdnia o nawierzchni z mieszanki mineralno-asfaltowej
- pobocze o nawierzchni z kruszywa
- ciąg rowerowy o nawierzchni z bezfazowej kostki brukowej gr. 8 cm (kolioru czarnego)
- ciągu pieszego o nawierzchni z bezfazowej kostki brukowej gr. 8 cm (kolioru szarego)
- chodnik o nawierzchni z kostki brukowej gr. 6 cm (kolioru szarego)
- zieleniec
- zjazd o nawierzchni z bezfazowej kostki brukowej gr. 8 cm (kolioru czerwonego)
- koryto ściekowe betonowe 50 x 50 x 14
- studnia chłonna wraz przykanalikiem i wpustem
- zmiana trasy kablowej linii elektroenergetycznej SN 15 kV (przełożenie kabla)

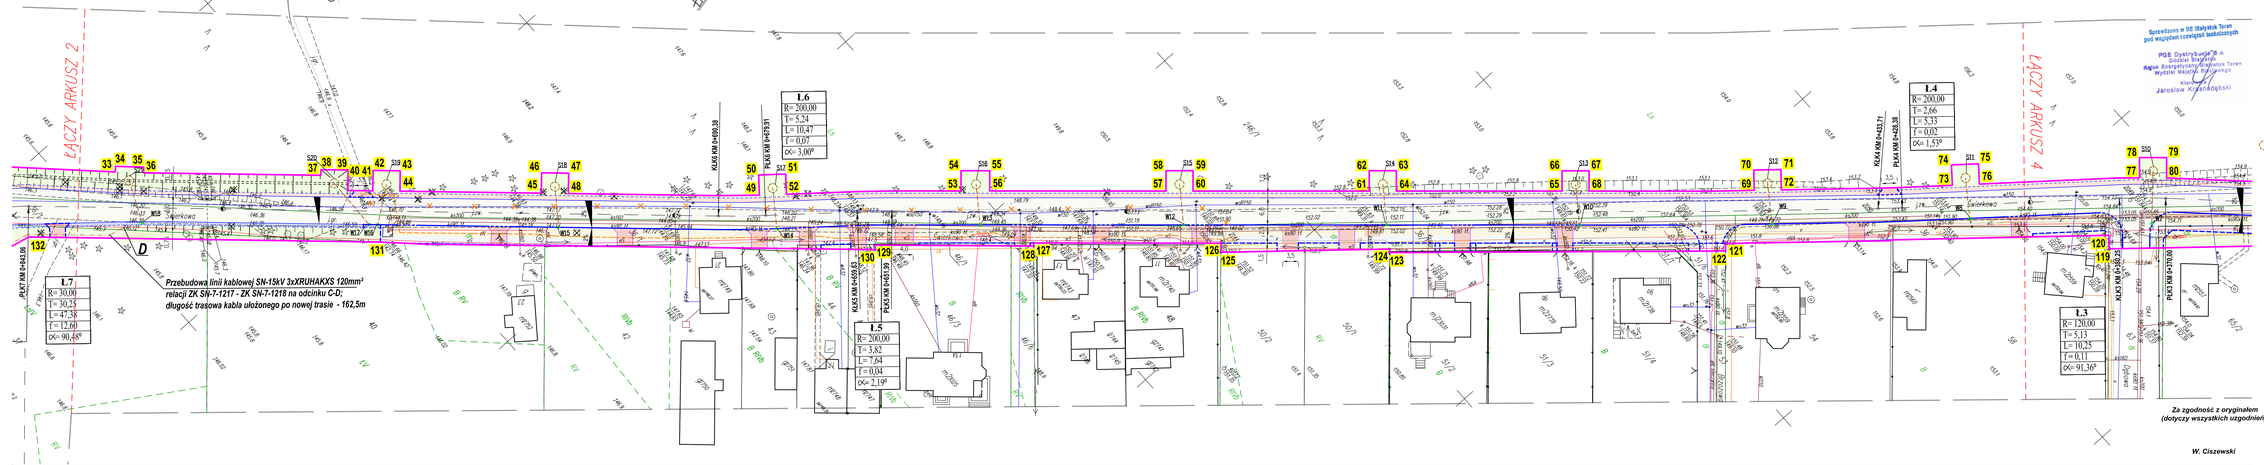


**Za zgodność z oryginałem (dotyczy wszystkich uzgodnień)**

**W. Ciszewski**

| | |
|---|---|
| Jednostka projektowa: | "ELIS" Białystok, ul. Handlowa 7 lok. 319, tel. 85 878 23 25 |
| Inwestor: | Gmina Czarna Białostocka - Burmistrz Czarnej Białostockiej |
| Nazwa rysunku: | Projekt zagospodarowania terenu |
| Stadium: | PROJEKT BUDOWLANY |
| Projekt: | Budowa i przebudowa ulicy Świerkowej wraz ze skrzyżowaniem w Czarnej Białostockiej (w zakresie: jezdni, chodników, zjazdów, ciągu pieszo-jezdnego, rowów przydrożnych, studni chłonnych, oświetlenia drogowego) wraz z przebudową kolidującej infrastruktury technicznej. |

| | | | |
|---|---|---|---|
| Skala 1:500 | | Data: 05.VIII.2016 r. | Rys. nr 1.3 |
| Zespół autorski: | | Nr uprawnień | Podpis |
| Projektant sekcji/prac: | inż. W. Ciszewski | | |
| Branża drogowa: | inż. Jerzy Juchniuk | 105/72<br>PDL/BOI/1978/2 | |
| Rzeczo sprawna: | mgr inż. Zbugniew Świniewicz | BŁ/83/02<br>PDL/ŁS/1782/01 | |
| Rzeczo elektryczna: | inż. Witold Ciszewski | BŁ/42/77<br>PDL/E/0163/03 | |