

**UCHWAŁA NR XXXVIII/345/22  
RADY MIEJSKIEJ W CZARNEJ BIAŁOSTOCKIEJ**

z dnia 30 czerwca 2022 r.

**w sprawie przystąpienia do sporządzenia miejscowego planu zagospodarowania przestrzennego rejonu ulic Sienkiewicza, Torowej i Piłsudskiego w Czarnej Białostockiej**

Na podstawie art. 18 ust. 2 pkt 5 ustawy z dnia 8 marca 1990 r. o samorządzie gminnym (Dz. U. z 2022 r. poz. 559, poz. 583 i poz. 1005) oraz art. 14 ust. 1, 2 i 4 ustawy z dnia 27 marca 2003 r. o planowaniu i zagospodarowaniu przestrzennym (Dz. U. z 2022 r. poz. 503) uchwała się, co następuje:

**§ 1.** Przystępuje się do sporządzenia miejscowego planu zagospodarowania przestrzennego rejonu ulic Sienkiewicza, Torowej i Piłsudskiego w Czarnej Białostockiej.

**§ 2.** Integralną częścią niniejszej uchwały jest załącznik graficzny przedstawiający granice obszaru objętego planem, o którym mowa w §1.

**§ 3.** Wykonanie uchwały powierza się Burmistrzowi Czarnej Białostockiej.

**§ 4.** Uchwała wchodzi w życie z dniem podjęcia.

Przewodniczący Rady


**Urszula Taudul**

Załącznik do uchwały Nr XXXVIII/345/22  
Rady Miejskiej w Czarnej Białostockiej  
z dnia 30 czerwca 2022 r.



Czarna Białostocka - System Informacji Przestrzennej

skala 1 : 3000

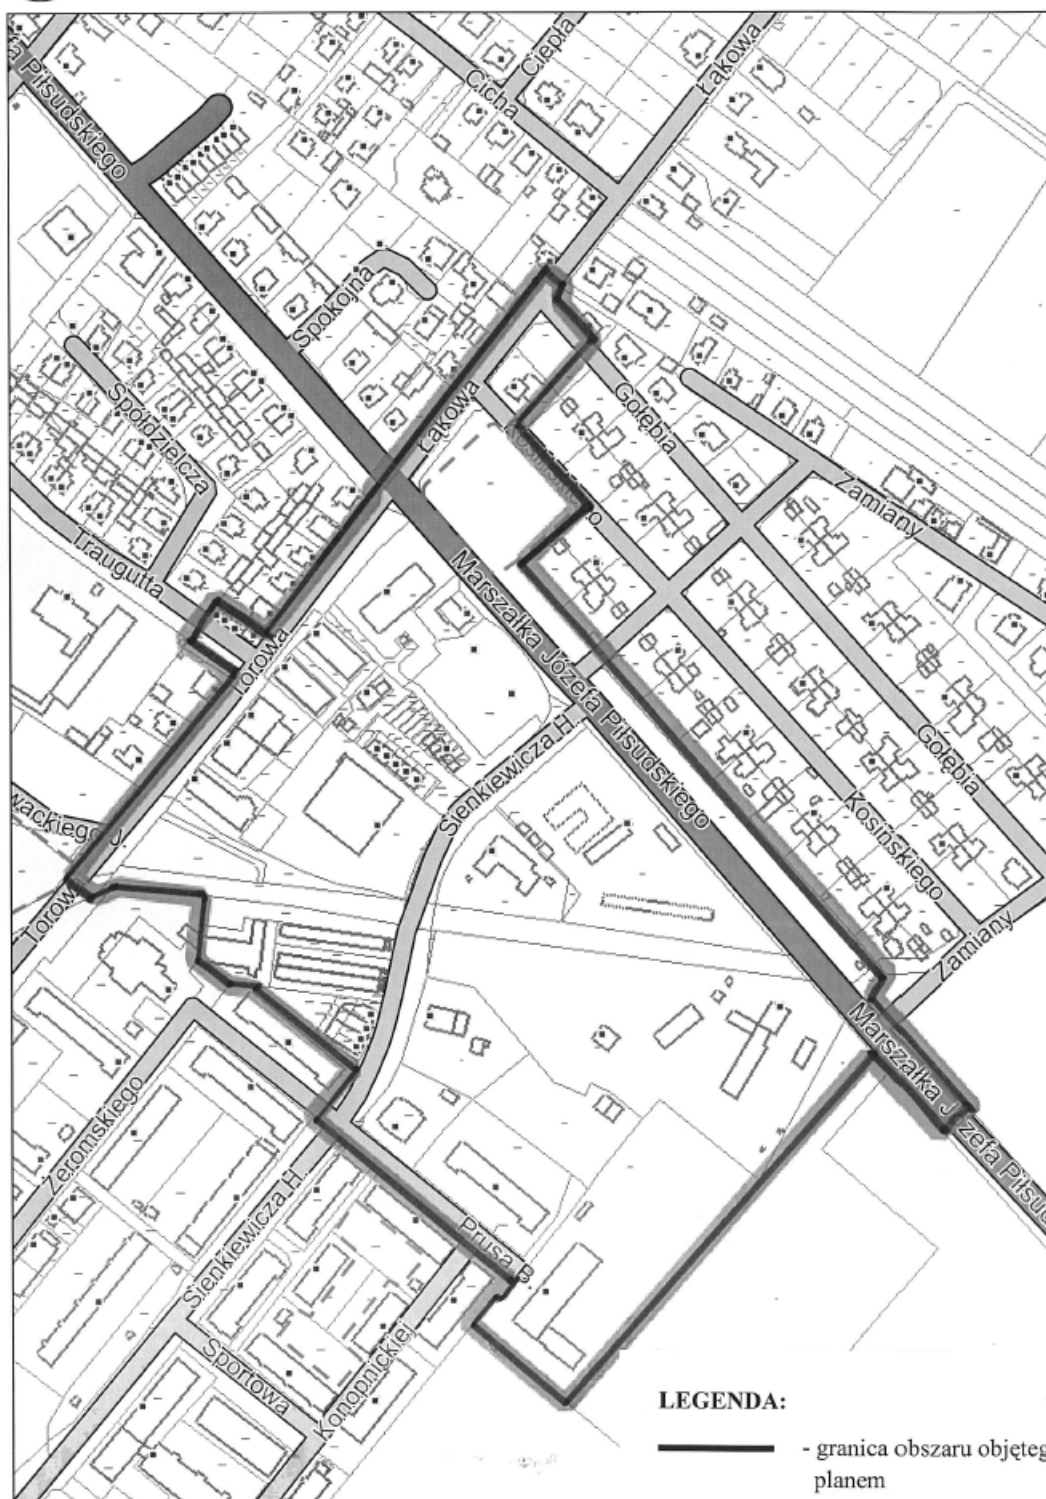

**LEGENDA:**

— - granica obszaru objętego planem

Niniejszy wydruk nie stanowi dokumentu w rozumieniu przepisów prawa.  
Wydrukowano w serwisie czarnabialostocka.e-mapa.net dnia 2022-05-31 07:53:58

strona 1