


MAPA PROJEKTU PODZIAŁU i SCALENIA

Skala 1:1000

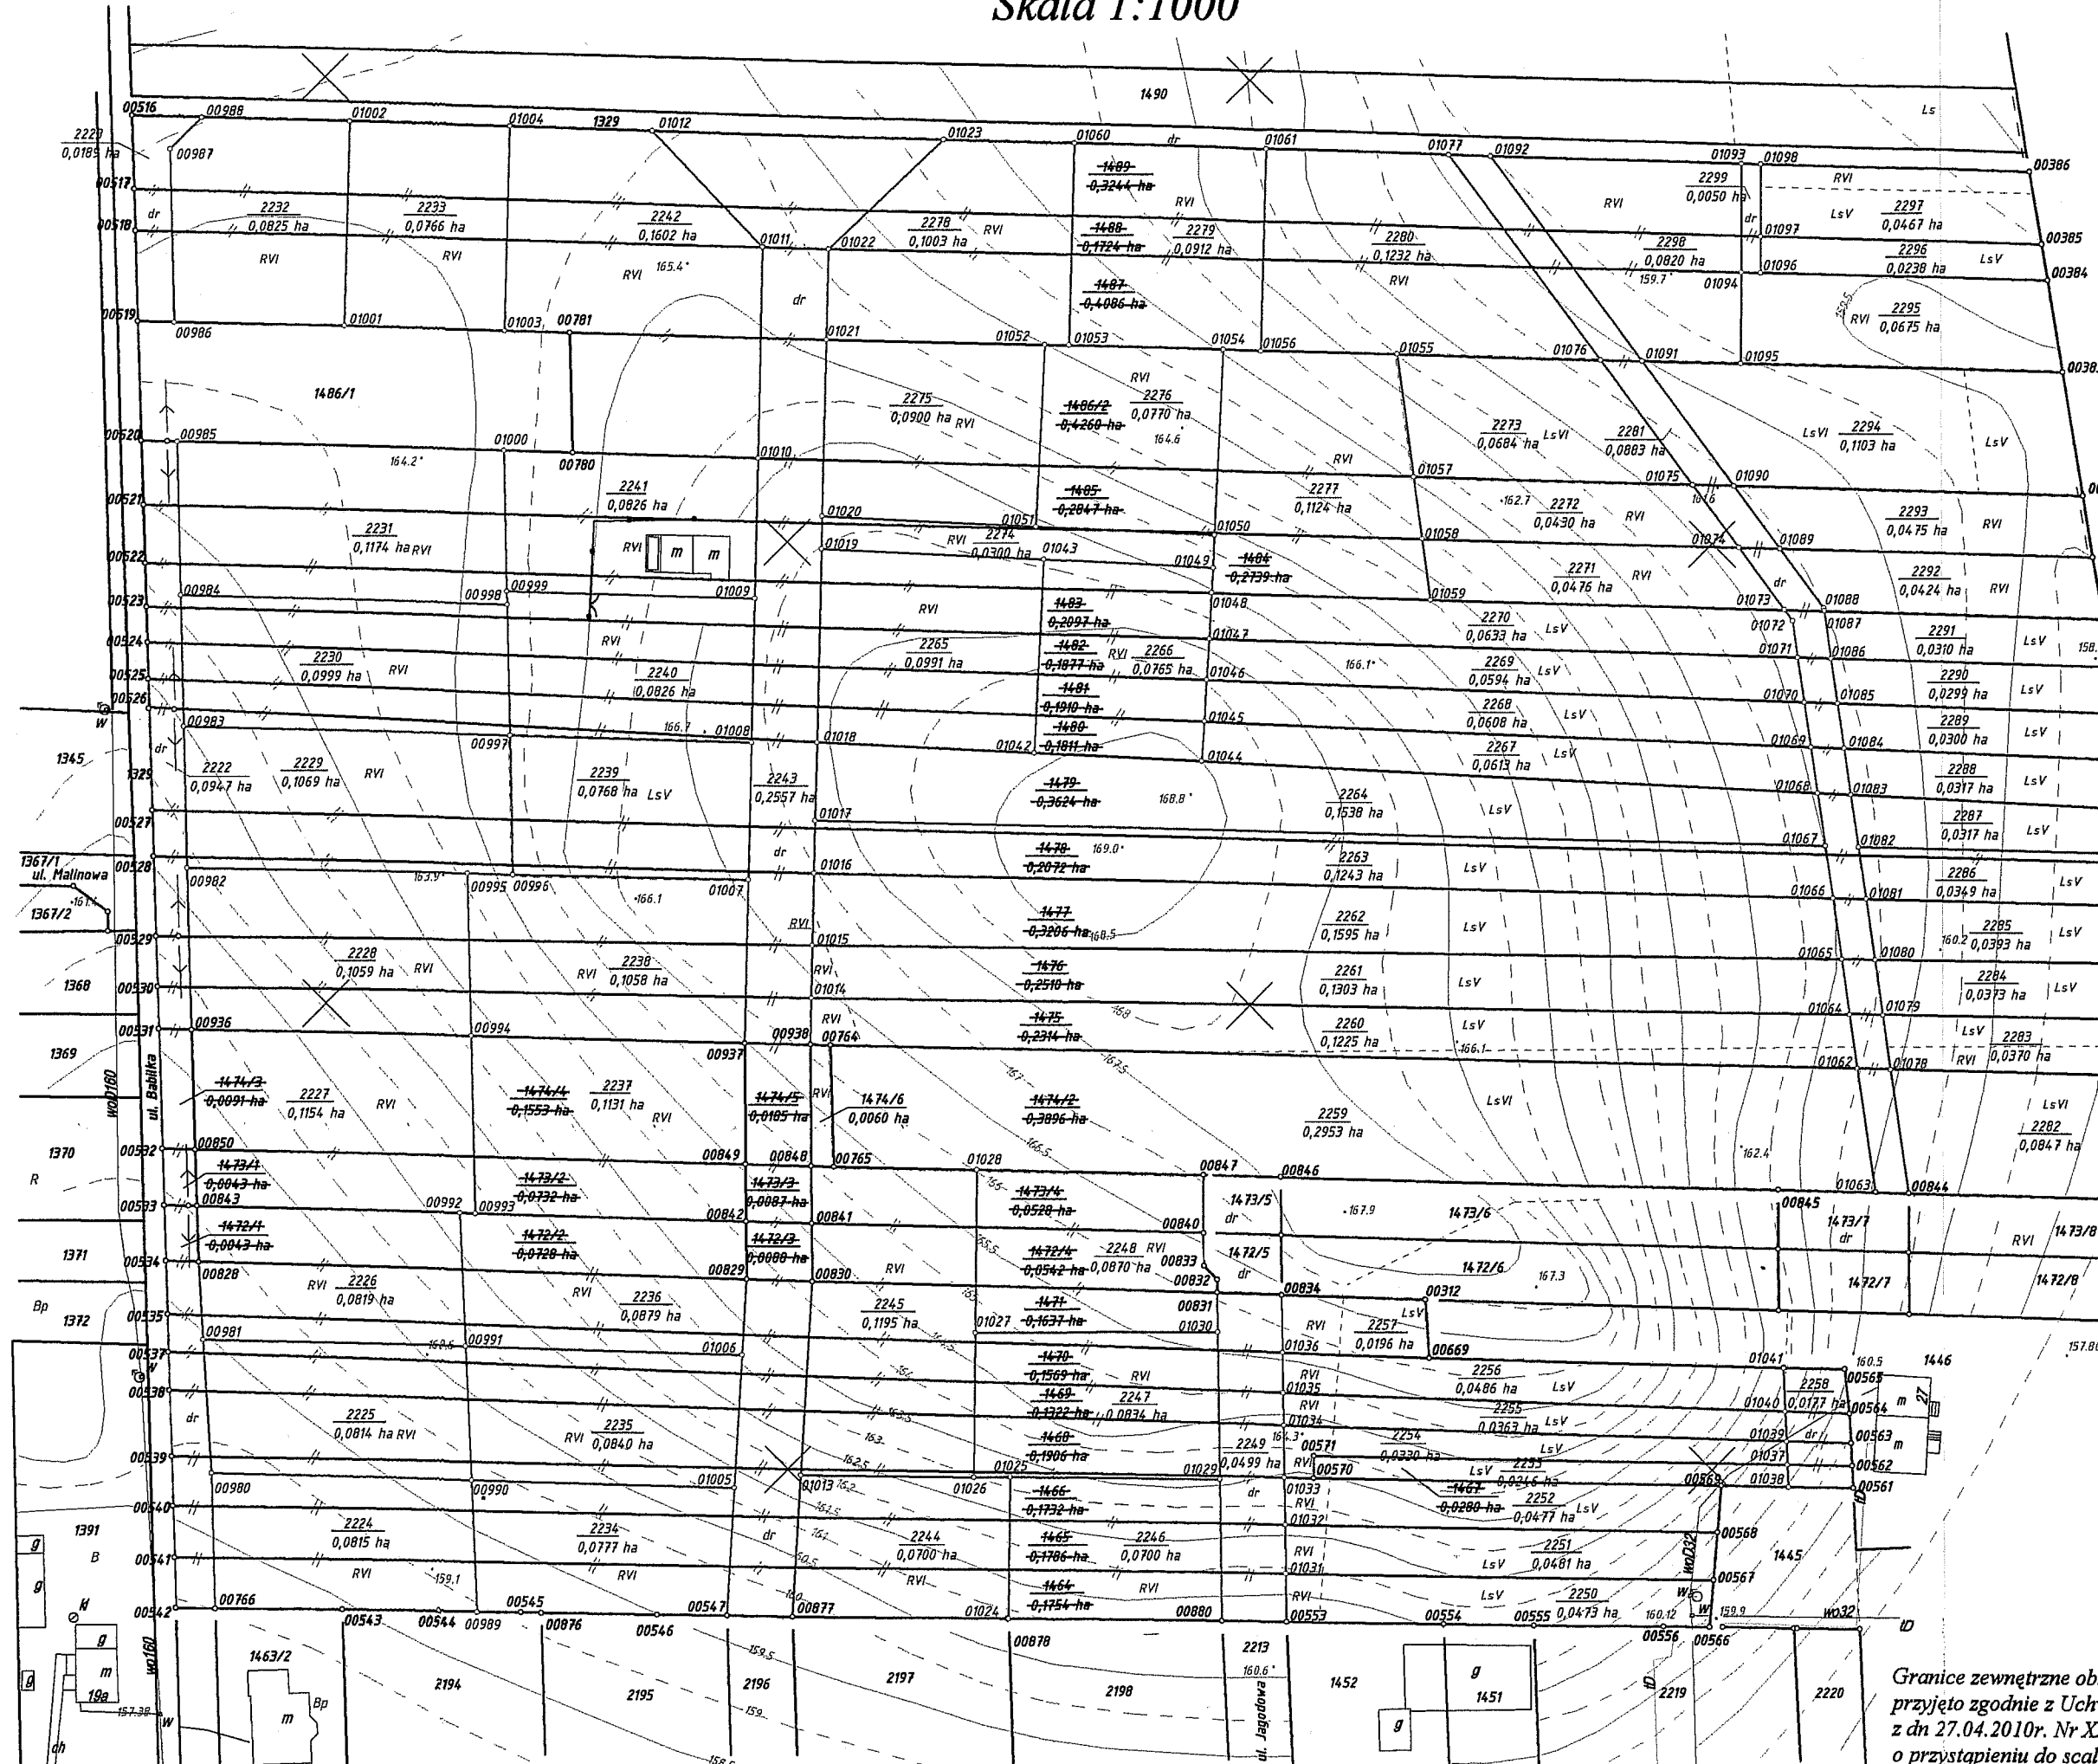

Obiekt: **44 - Czarna Białostocka**

os. Buksztel, ul. Babilka

Działki nr: 1464, 1465, 1466, 1467, 1468,

1469, 1470, 1471, 1472/1, 1472/2, 1472/4,

1473/1, 1473/2, 1473/3, 1474/3, 1473/4,

1474/2, 1474/4, 1474/4, 1474/5, 1474/6,

1475, 1476, 1477, 1478, 1479, 1480, 1481, 1482,

1483, 1484, 1485, 1486/2, 1487, 1488, 1489

Gmina: Czarna Białostocka

Powiat: białostocki

Woj.: podlaskie

Rob. nr. 129/2010

Arkusz mapy zasadniczej: 235.443.233

Arkusz mapy ewidencyjnej: 18

Mapa aktualna na dzień 17.12.2010 r.

w zakresie

Projekt opracował:

PODLASKIE BIURO GEODEZJI

Sp. z o.o.

15-085 Białystok

ul. J. K. Branickiego 15

GEODETA UPRAWNIONY

Wiceprezes Zarządu

PBG Sp. z o.o. w Białymstoku

mgr inż. Jerzy Chomiuk

Upewnienia zaw. nr 15980

STAROSTWO POWIATOWE

w Białymstoku

Na podstawie art. 10 ust. 2 i 3 ustawy z dnia 17 maja 1998 r.

Pracę geodezyjną i kartograficzną (Dz. U. Nr 38 poz. 163,

z późniejszymi zmianami) niniejszy dokument został przyjęty do

państwowego zasobu geodezyjnego i kartograficznego i stanowi

własność Skarbu Państwa

Dokument wpisano do ewidencji zasobu powiatowego

w dniu 25.01.2011 r. i zewidencjonowano pod nr 1783-20142

Obrotu Poniżej

Gruntów EP

Wzrost i data

Imię i nazwisko, podpis, staż w służbowej

25.01.2011

25.01.2011

Granice zewnętrzne obszaru objęto scaleniem i podziałem,
przyjęto zgodnie z Uchwałą Rady Miejskiej w Czarnej Białostockiej
z dn 27.04.2010r. Nr XXXV/287/10 oraz z dn 31.08.2010r. NrXXXIX/314/10
o przystąpieniu do scalenia i podziału nieruchomości