
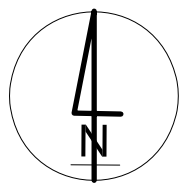



MIEJSCOWY PLAN ZAGOSPODAROWANIA PRZESTRZENNEGO
REJONU ULIC: SIENKIEWICZA, TOROWEJ I PIŁSUDSKIEGO
W CZARNEJ BIAŁOSTOCKIEJ

skala 1:1000

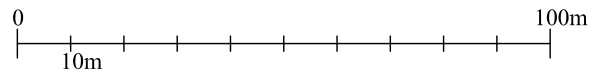

Załącznik Nr 1
do uchwały Nr
Rady Miejskiej w Czarnej Białostockiej
z dnia..... 2013 r.

WYRYS ZE STUDIUM UWARUNKWAŃ
I KIERUNKÓW ZAGOSPODAROWANIA
PRZESTRZENNEGO MIASTA I GMINY
CZARNA BIAŁOSTOCKA SKALA 1:25000

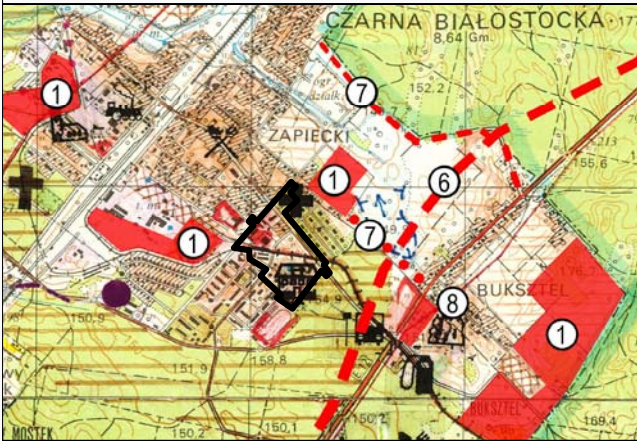

granica opracowania miejscowego planu
zagospodarowania przestrzennego

- LEGENDA:
- granica opracowania planu
 - linie rozgraniczające tereny o różnym przeznaczeniu lub różnych zasadach zagospodarowania
 - nieprzekraczalne linie zabudowy od ciągów komunikacyjnych
 - nieprzekraczalne linie zabudowy od granicy lasu
 - linie wewnętrznego podziału
 - MW teren zabudowy mieszkaniowej wielorodzinnej
 - MN teren zabudowy mieszkaniowej jednorodzinnej
 - UZ teren usług z zakresu ochrony zdrowia
 - UŁ teren usług z zakresu łączności
 - UP tereny usług publicznych
 - UO teren usług z zakresu oświaty
 - UGM teren usług gastronomii z funkcją hotelową
 - UKM teren usług z zakresu kultury, rozrywki, gastronomii i hotelarstwa
 - UH teren usług handlu, rzemiosła i małej gastronomii
 - UHT teren targowiska
 - ZP tereny zieleni urządzonej
 - ZL tereny leśne
 - W teren ujęcia wody
 - Kg teren zespołu garaży
 - Kp teren parkingów
 - KD-L/KD-D ulice klasy L i D
 - KD-Dx ciągi pieszo - jezdne
 - KD-PR ciągi pieszo - rowerowe
 - KD-Kx ciągi piesze
 - KKw tereny kolejki wąskotorowej
 - torowisko kolejki wpisane do rejestru zabytków
 - Et stacje transformatorowe 15/0,4kV
 - studnia ze strefą ochrony bezpośredniej
 - projektowany kanał deszczowy
 - projektowana brama przejazdowa
 - budynki zlikwidowane
 - proponycja zagospodarowania terenów zielonych
 - proponycja lokalizacji miejsc postojowych na terenie targowiska
 - wymiarowanie

SKŁAD ZESPOŁU PROJEKTOWEGO

1	mgr inż. arch. Barbara Kurdybelska	zagospodarowanie przestrzenne
2	mgr inż. arch. Przemysław Lipiński	zagospodarowanie przestrzenne
3	mgr Bożena Gajewska	środowisko przyrodnicze
4	mgr inż. Jan Kruszczyński	komunikacja
5	mgr inż. Czesława Kruszczyńska	infrastruktura sanitarna
6	inż. Elżbieta Kępska	energetyka i telekomunikacja