UWAGI:
1. Na przejsciu przez strop na pionie ks zamontować manszety p.poż. dn110 EI60
2. Na pionie ks zamontować rewizję
3. Sprawdzić średnicę opaski na wodociągu

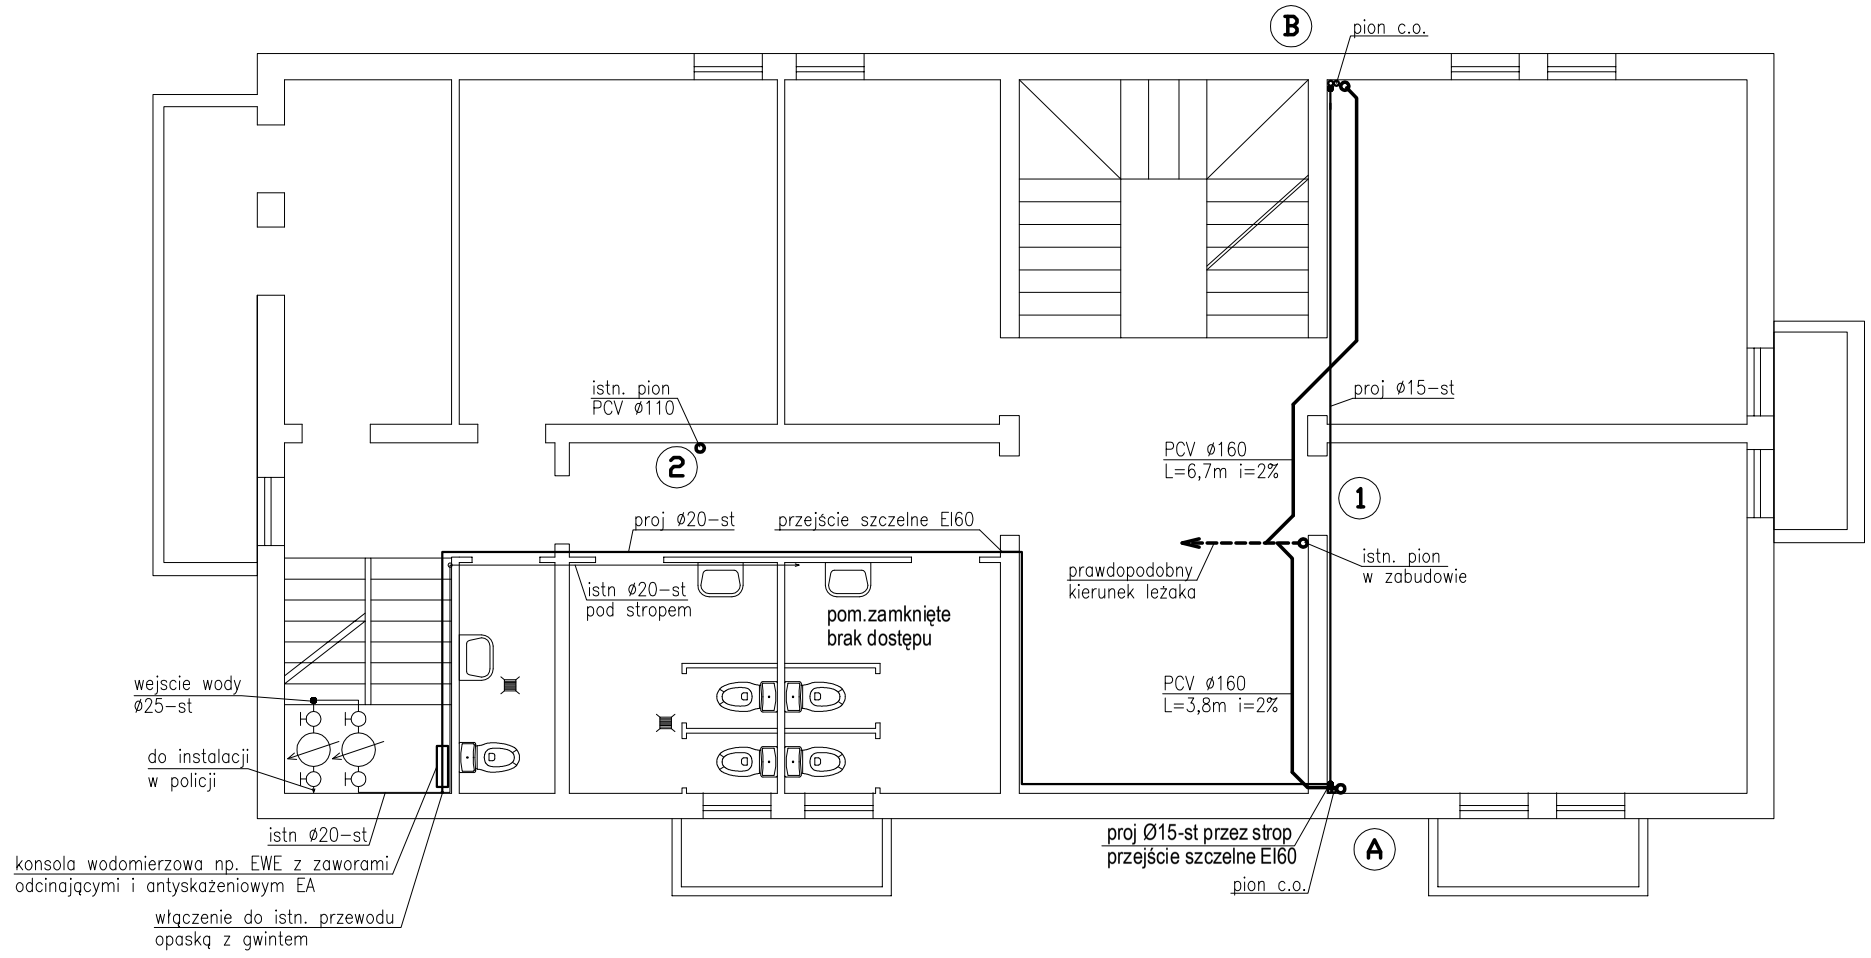

RZUT PIWNICY 1:100

Nazwa i adres obiektu: **MODERNIZACJA INSTALACJI WODOCIĄGOWEJ I KANALIZACYJNEJ UL. PIŁSUDSKIEGO 9 W CZARNEJ BIAŁOSTOCKIEJ**			Nr rys.: **1**
Nazwa rysunku: **Rzut piwnicy**			Skala: 1:100
			Data: XI. 2021
Branża:	Imię i nazwisko:	Nr uprawnień:	Podpis:
inst. sanit.	mgr inż. Krystyna Szepielow-Szafranowska	BŁ/19/99	