


PRZEKRÓJ A-A  
Skala 1:100

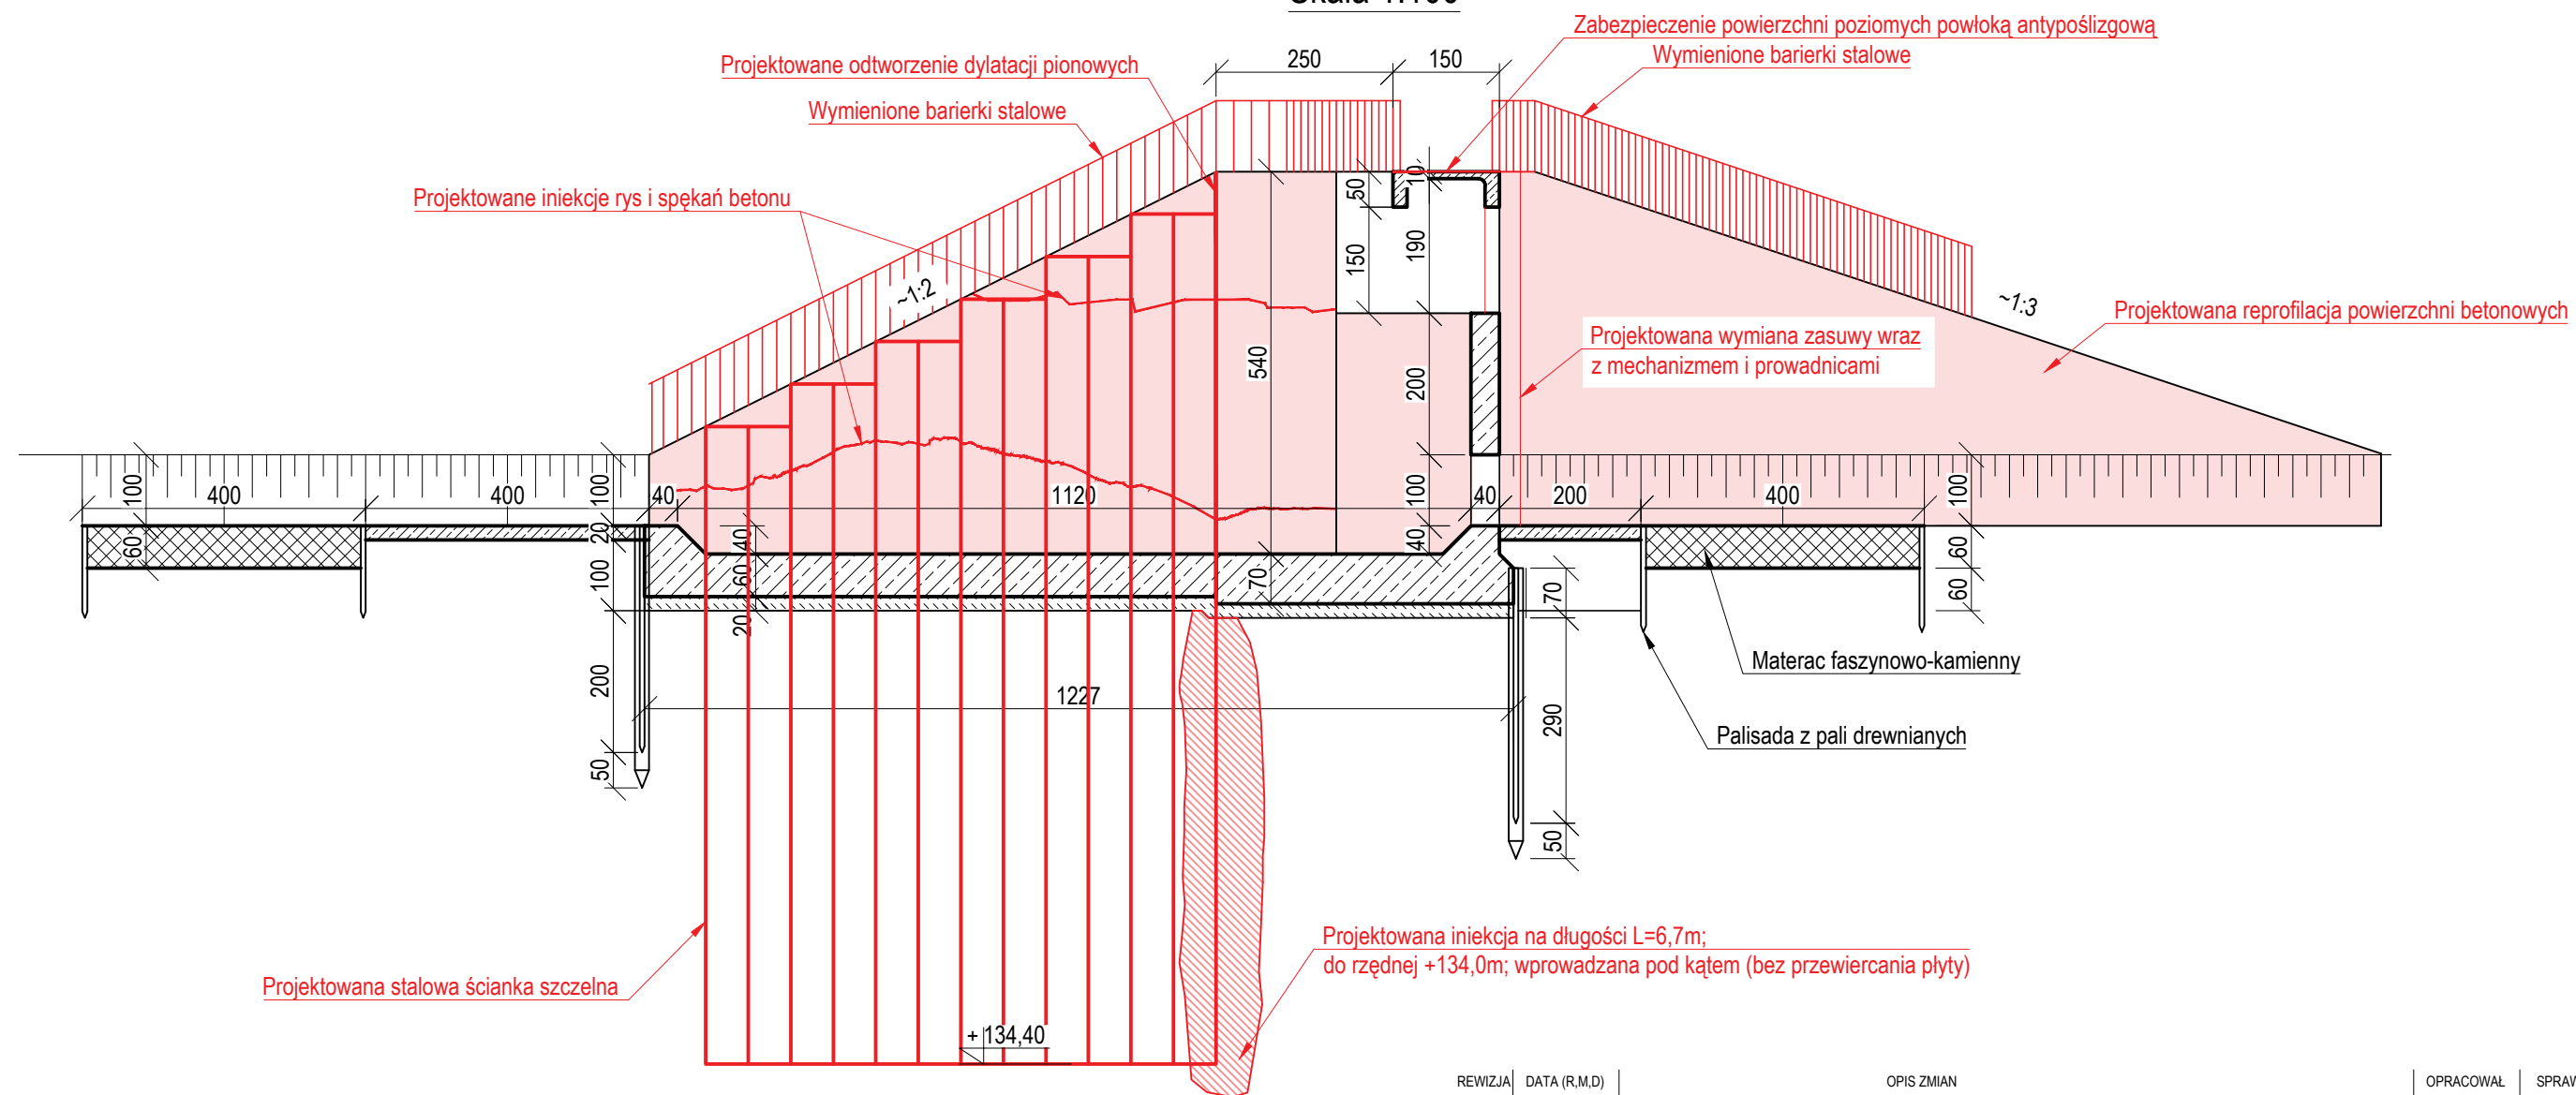

REWIZJA	DATA (R,M,D)	OPIS ZMIAN	OPRACOWAŁ	SPRAWDZIŁ	ZATWIERDZIŁ

NAZWA PROJEKTU: BUDOWA JAZU PIĘTRZĄCEGO NA ZALEWIE WODNYM "CZAPIELÓWKA" W CZARNEJ BIAŁOSTOCKIEJ

Gmina Czarna Białostocka, ul. Torowa 14A, 16-020 Czarna Białostocka		03	04
INWESTOR		NUMER RYSUNKU	NR KOLEJNY
Projektował	mgr inż. Piotr Gliwiński	hydrotechniczna	POM/0144/PBH/19
Opracował	mgr inż. Aneta Marcińczyk		
Sprawdził	-	-	-
	IMIĘ I NAZWISKO	SPECJALNOŚĆ	NR UPRAWNIENI
			PODPIS
N000390	HYDROTECHNIKA	PFU	03.2022
			1/1
			1:100
			-
			A3
NUMER PROJEKTU BRANŻA TECHNICZNA STADIUM DATA ARKUSZ SKALA REWIZJA FORMAT			
PRZEKRÓJ A-A			
TYTUŁ RYSUNKU:			



Antea Polska S.A.  
ul. Dulęby 5  
40-833 Katowice  
T +48 32 358 88 88  
www.anteagroup.pl

© Wszelkie prawa zastrzeżone. Niniejszy dokument jest własnością intelektualną firmy Antea Polska S.A. i jest chronione prawem autorskim. Niezgodnie z zasadami dobrego praktycznego dokumentacji, a także obowiązkowo jest osobistym narzędziem bez prawa kopiowania. Antea Polska S.A. jest odpowiedzialna.