PRZEKRÓJ B-B

Skala 1:100

PRZEKRÓJ B-B

Skala 1:100

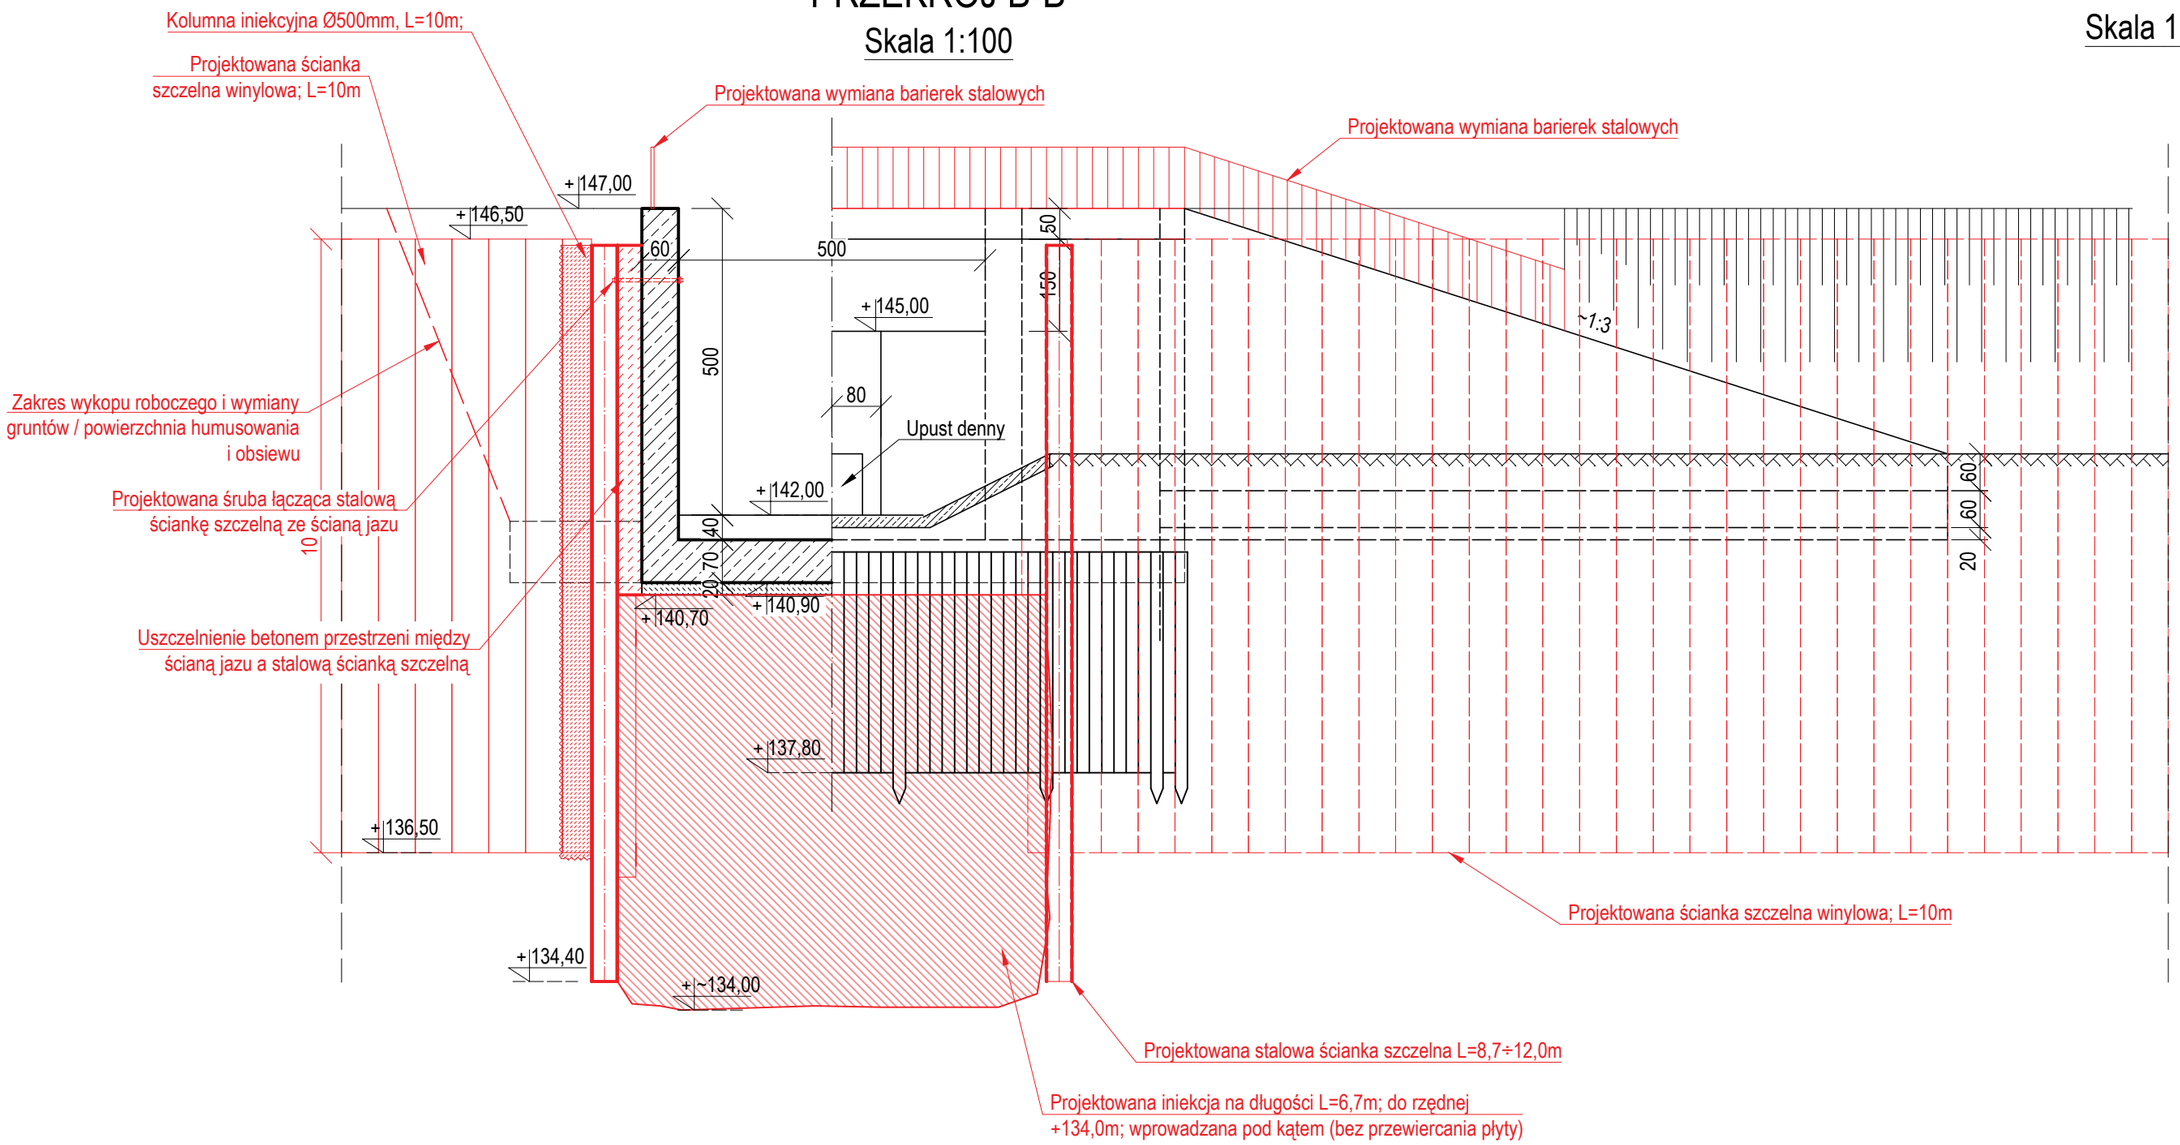

REWIZJA	DATA (R,M,D)	OPIS ZMIAN	OPRACOWAŁ	SPRAWDZIŁ	ZATWIERDZIŁ

NAZWA PROJEKTU:

BUDOWA JAZU PIĘTRZĄCEGO NA ZALEWIE WODNYM "CZAPIELÓWKA" W CZARNEJ BIAŁOSTOCKIEJ

Gmina Czarna Białostocka, ul. Torowa 14A, 16-020 Czarna Białostocka	04	-
INWESTOR	NUMER RYSUNKU	NR KOLEJNY

Projektował	mgr inż. Piotr Gliwiński	hydrotechniczna	POM/0144/PBH/19	
Opracował	mgr inż. Aneta Marcińczyk			
Sprawdził	-	-	-	
	IMIĘ I NAZWISKO	SPECJALNOŚĆ	NR UPRAWNIEŃ	PODPIS

N000390	HYDROTECHNIKA	PFU	03.2022	1/1	1:100	-	A3
NUMER PROJEKTU	BRANŻA TECHNICZNA	STADIUM	DATA	ARKUSZ	SKALA	REWIZJA	FORMAT

PRZEKRÓJ B-B

TYTUŁ RYSUNKU:

O ile zapisy umowy nie stanowią inaczej, niniejsza dokumentacja stanowi własność intelektualną firmy Antea Polska S.A. i jest chroniona prawem autorskim. Rozpowszechnianie całości lub fragmentów dokumentacji, a także udostępnianie jej osobom trzecim bez pisemnej zgody Antea Polska S.A. jest zabronione.

Antea Polska S.A.
ul. Dulęby 5
40-833 Katowice
T +48 32 358 88 88
www.anteagroup.pl