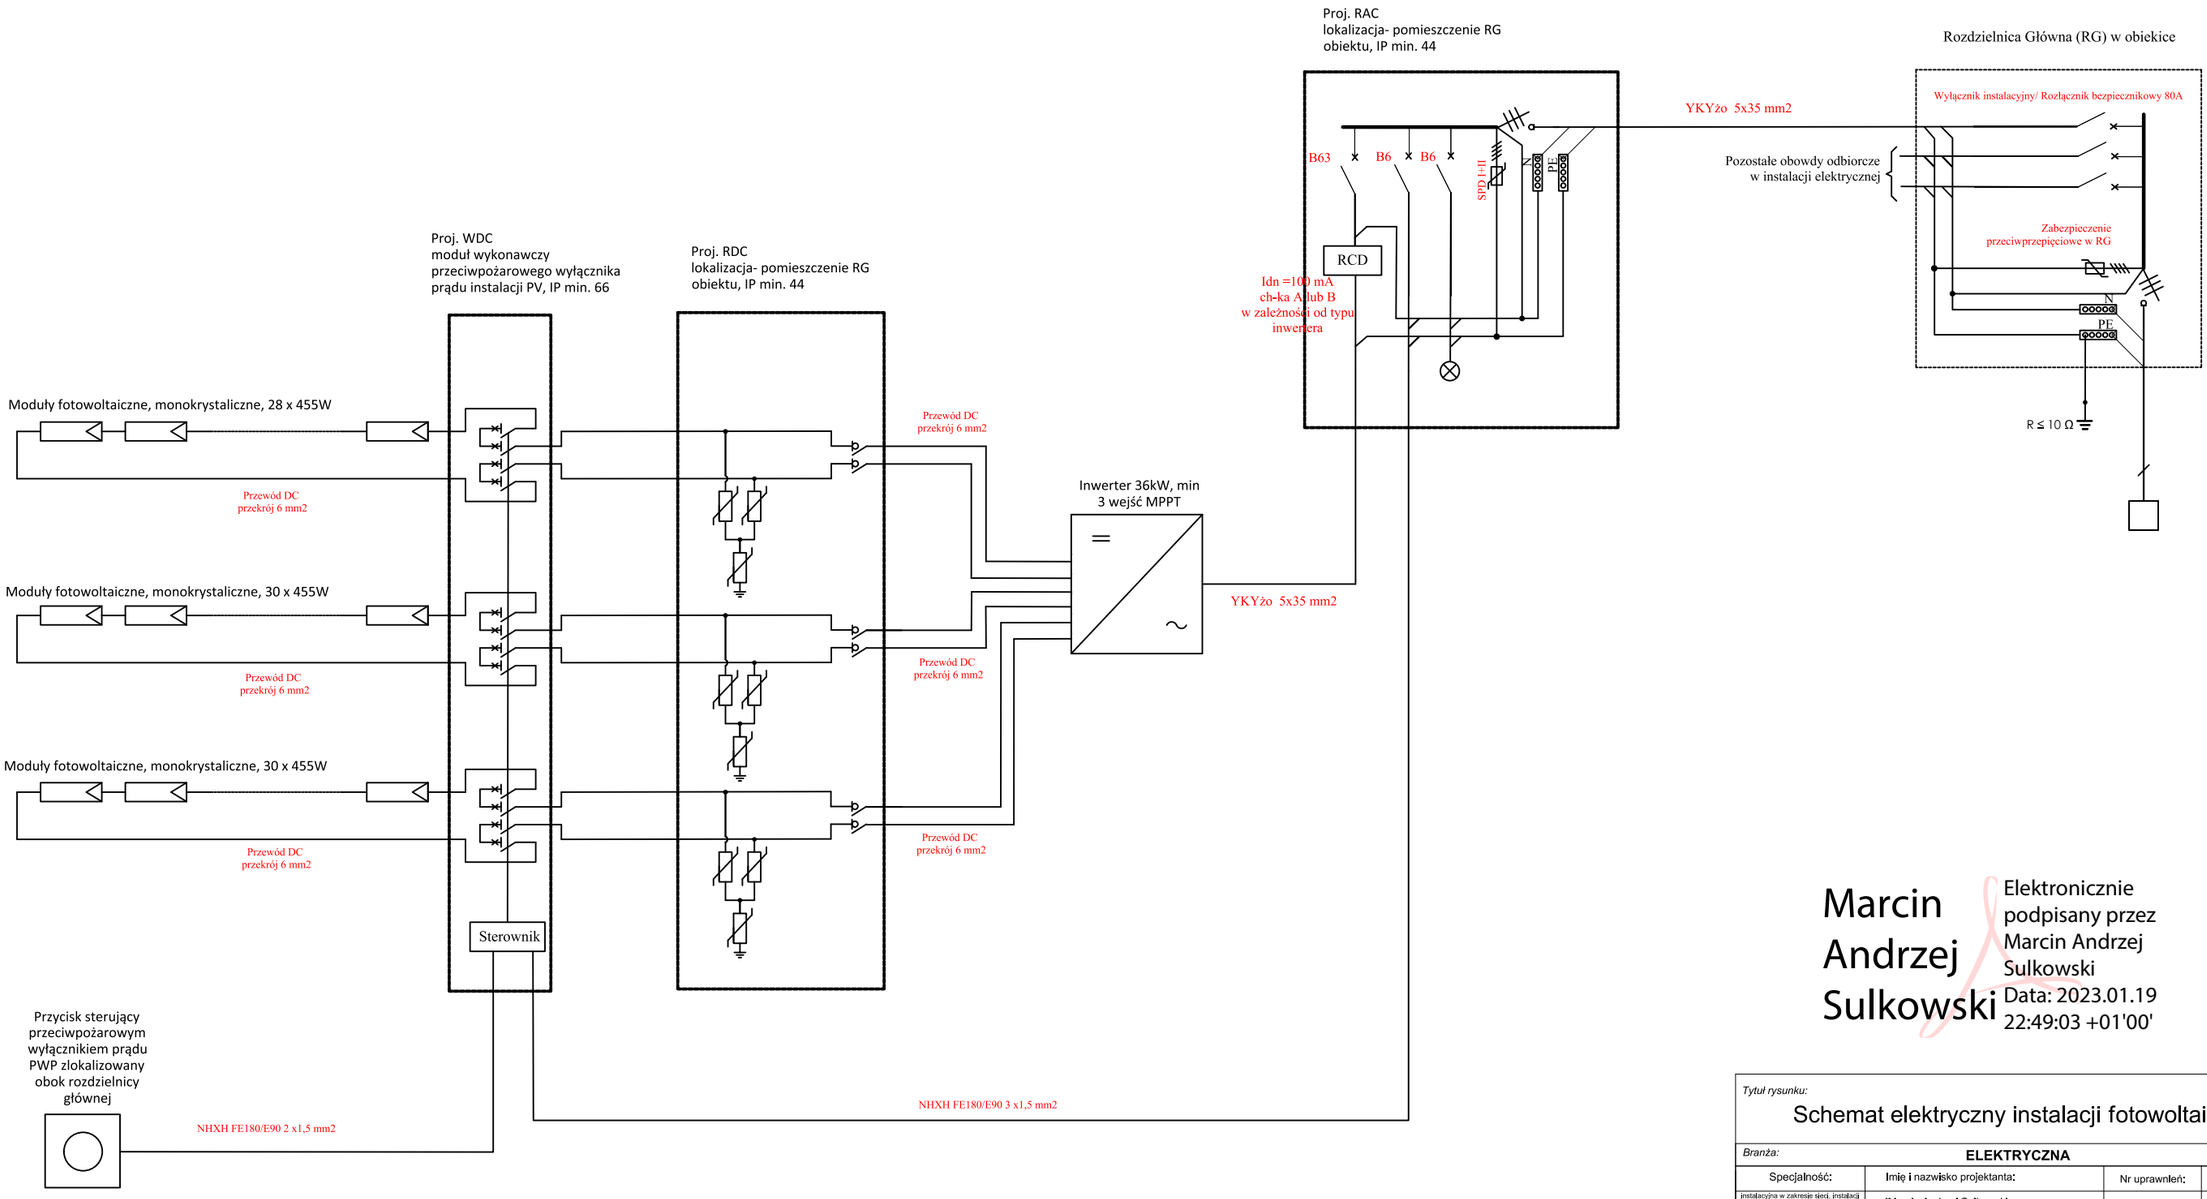

Marcin Andrzej Sulkowski

Elektronicznie podpisany przez Marcin Andrzej Sulkowski
Data: 2023.01.19 22:49:03 +01'00'

Tytuł rysunku:

Schemat elektryczny instalacji fotowoltaicznej

Branża:	**ELEKTRYCZNA**			
Specjalność: instalacyjna w zakresie sieci, instalacji i urządzeń elektrycznych i elektroenergetycznych	Imię i nazwisko projektanta: IMarcIn Andrzej Sulkowskl		Nr uprawnień: WAM/0016/PWOE/15	Podpis
Specjalność: instalacyjna w zakresie sieci, instalacji i urządzeń elektrycznych i elektroenergetycznych	Imię i nazwisko sprawdzającego:		Nr uprawnień:	Podpis
Nr archiwalny:	*Data:* 17.01.2023 r.	*Skala:* b/s	*Rewizja:*	*Nr rys:* E-03