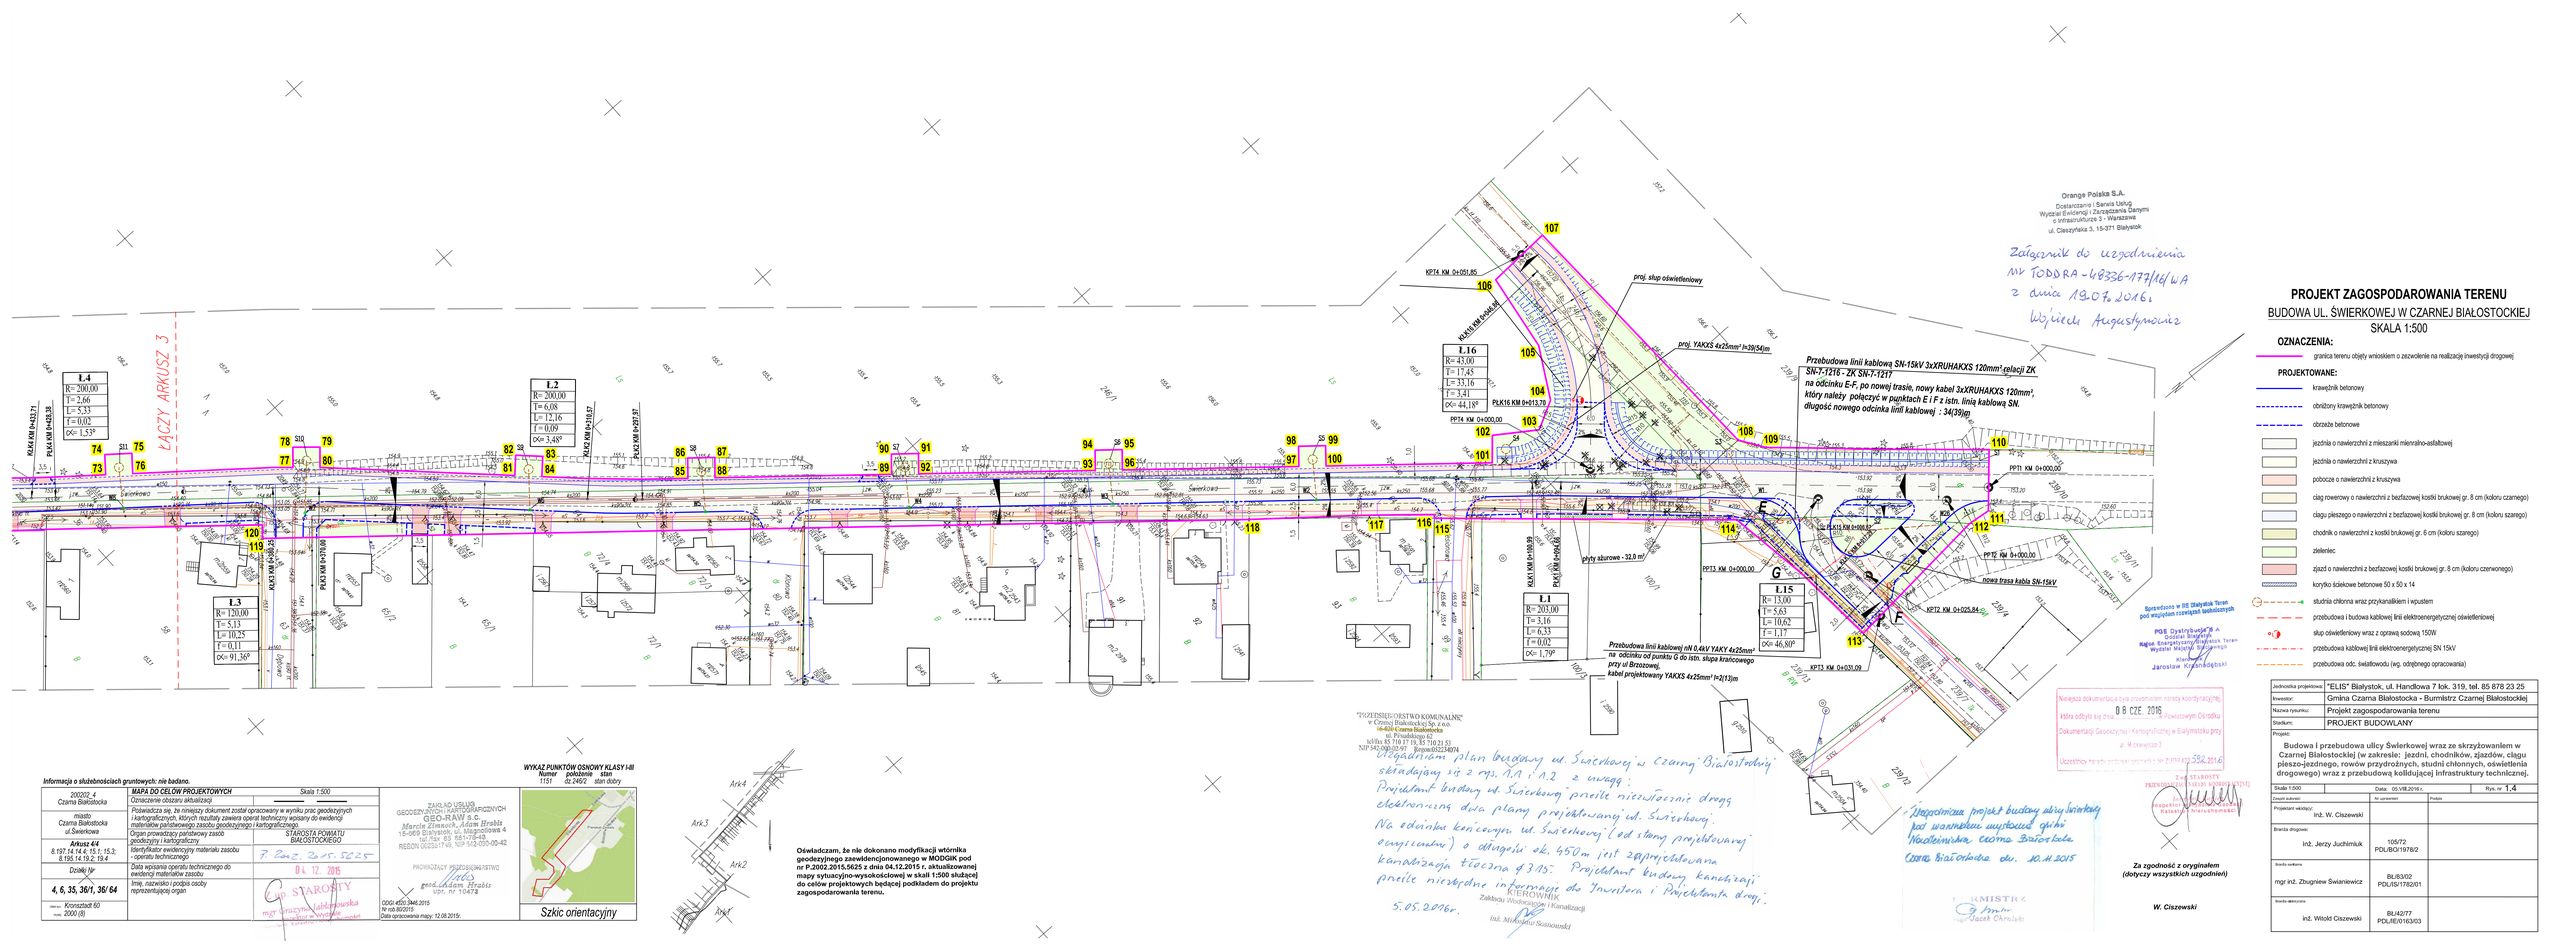

PROJEKT ZAGOSPODAROWANIA TERENU

BUDOWA UL. ŚWIERKOWEJ W CZARNEJ BIAŁOSTOCKIEJ

SKALA 1:500

OZNACZENIA:

granica terenu objęty wnioskiem o zezwolenie na realizację inwestycji drogowej

PROJEKTOWANE:

- krawężnik betonowy
- obniżony krawężnik betonowy
- obrzeże betonowe
- jezdnia o nawierzchni z mieszanki mineralno-asfaltowej
- jezdnia o nawierzchni z kruszywa
- pobocze o nawierzchni z kruszywa
- ciąg rowerowy o nawierzchni z bezfazowej kostki brukowej gr. 8 cm (kolor/u czarnego)
- ciągu pieszego o nawierzchni z bezfazowej kostki brukowej gr. 8 cm (kolor/u szarego)
- chodnik o nawierzchni z kostki brukowej gr. 6 cm (kolor/u szarego)
- zieleniec
- zjazd o nawierzchni z bezfazowej kostki brukowej gr. 8 cm (kolor/u czerwonego)
- korytko ściekowe betonowe 50 x 50 x 14
- studnia chłonna wraz przykanalikiem i wpustem
- przebudowa i budowa kablowej linii elektroenergetycznej oświetleniowej
- słup oświetleniowy wraz z oprawą sodową 150W
- przebudowa kablowej linii elektroenergetycznej SN 15kV
- przebudowa odc. światłowodu (wg. odrębnego opracowania)

Jednostka projektowa:	"ELIS" Białystok, ul. Handlowa 7 lok. 319, tel. 85 878 23 25
Inwestor:	Gmina Czarna Białostocka - Burmistrz Czarnej Białostockiej
Nazwa rysunku:	Projekt zagospodarowania terenu
Stadium:	PROJEKT BUDOWLANY
Projekt:	Budowa i przebudowa ulicy Świerkowej wraz ze skrzyżowaniem w Czarnej Białostockiej (w zakresie: jezdni, chodników, zjazdów, ciągu pieszo-jezdnego, rowów przydrożnych, studni chłonnych, oświetlenia drogowego) wraz z przebudową kolidującej infrastruktury technicznej.
Skala 1:500	Data: 05.VIII.2016 r. Rys. nr 1.4

Zespół autorski	Nr uprawnień	Podpis
Projektant sieci elektrycznych: inż. W. Ciszewski		
Branża drogowa: inż. Jerzy Juchimiuk	105/72 PDL/BO/1978/2	
Inżynier sanitarna: mgr inż. Zbugniew Świaniewicz	BŁ/83/02 PDL/IS/1782/01	
Inżynier elektryczna: inż. Witold Ciszewski	BŁ/42/77 PDL/IE/0163/03	