

UKŁAD ARKUSZY

w skali 1:1000

WÓŁKA RATOWIECKA


GMINA CZARNA BIAŁOSTOCKA

MIEJSCOWY PLAN

ZAGOSPODAROWANIA PRZESTRZENNEGO

arkusz 1/2

Załącznik Nr 1 do uchwały Nr VII/56/07
Rady Miejskiej w Czarnej Białostockiej
z dnia 29 maja 2007 r.

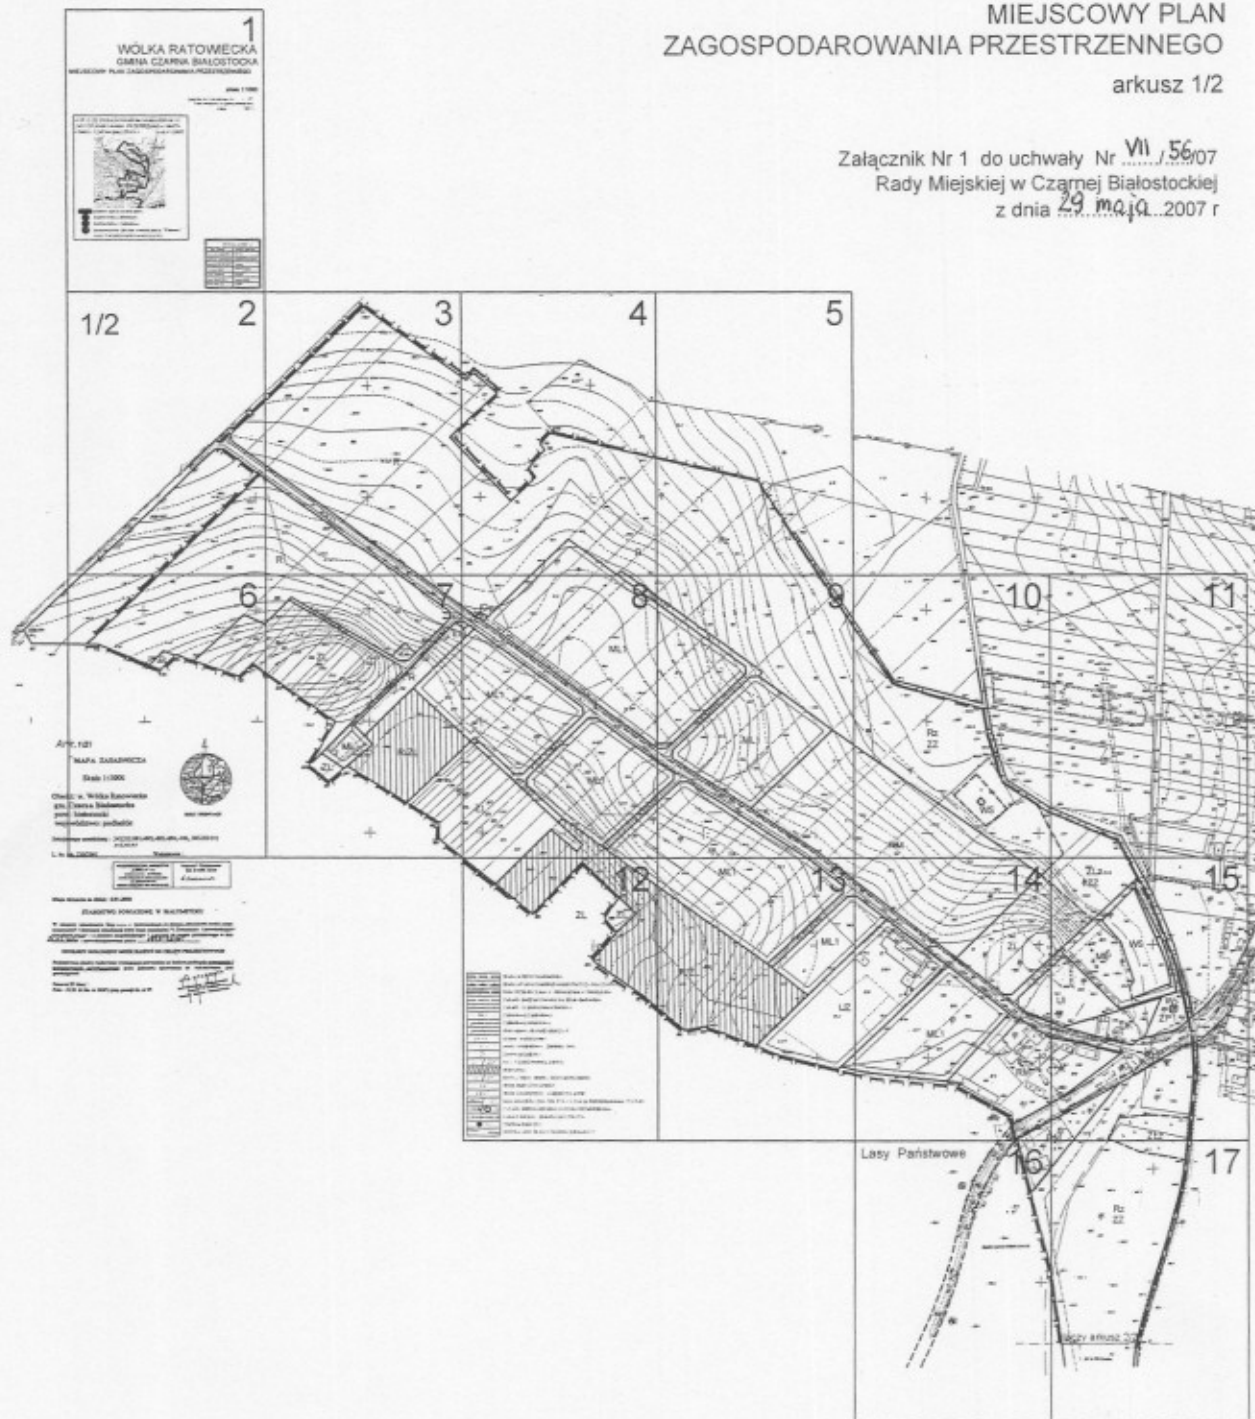

UKŁAD ARKUSZY

w skali 1:1000

WÓLKA RATOWIECKA


GINA CZARNA BIAŁOSTOCKA

MIEJSCOWY PLAN

ZAGOSPODAROWANIA PRZESTRZENNEGO

arkusz 2/2

Załącznik Nr 1 do uchwały Nr VI/5607
Rady Miejskiej w Czarnej Białostockiej
z dnia 29 maja 2007 r.

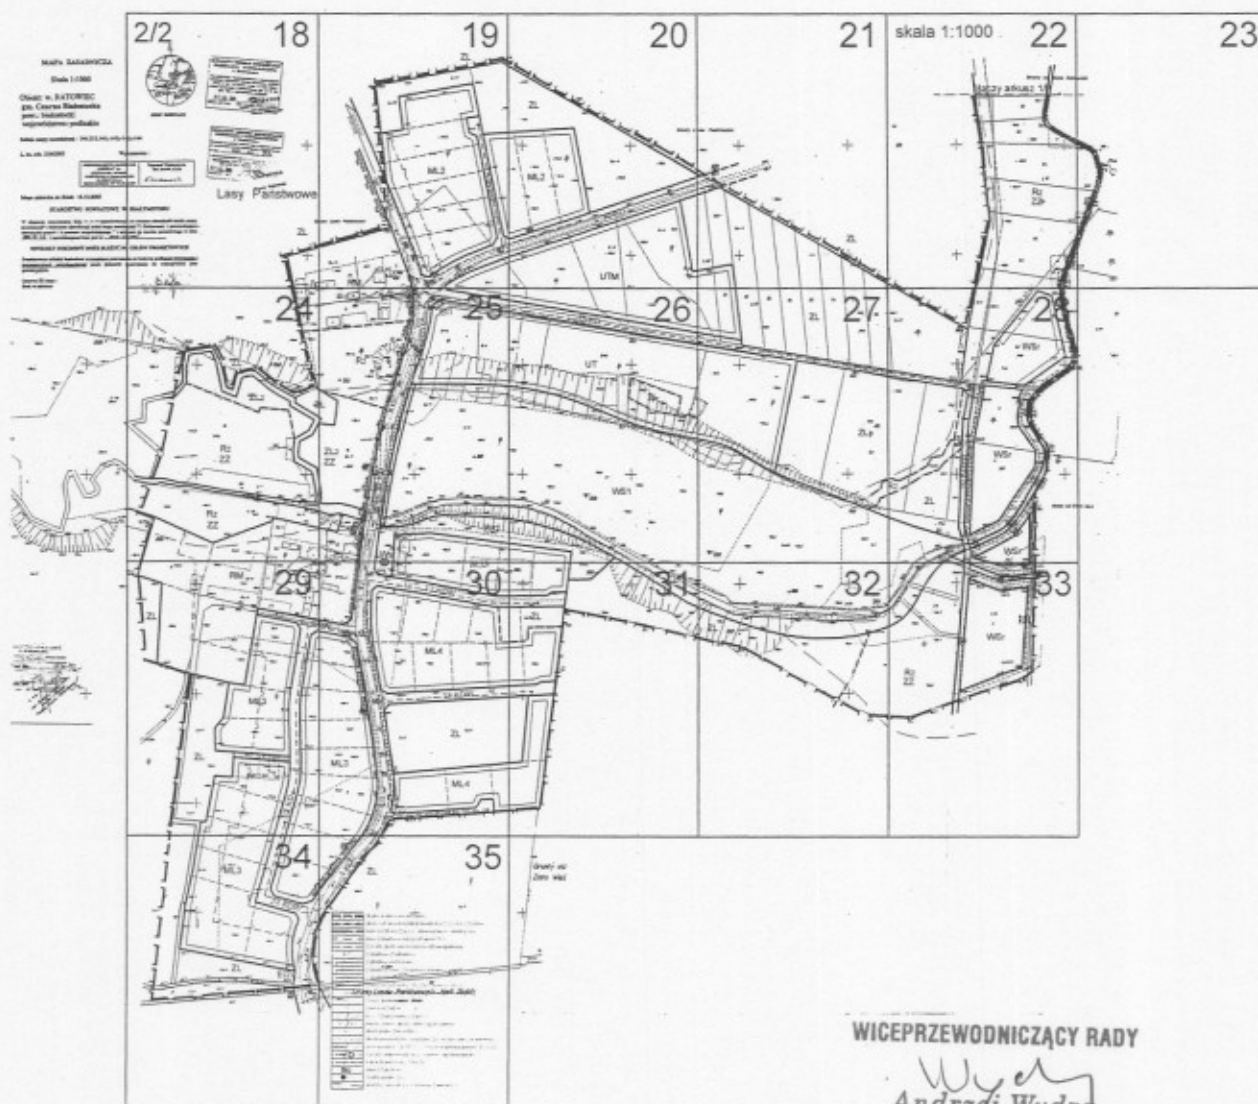


1

WÓŁKA RATOWIECKA GMINA CZARNA BIAŁOSTOCKA

MIEJSCOWY PLAN ZAGOSPODAROWANIA PRZESTRZENNEGO
skala 1:1000

arkusz 1/2

WYRYS ZE STUDIUM UWARUNKOWAŃ I KIERUNKÓW
ZAGOSPODAROWANIA PRZESTRZENNEGO MIASTA
I GMINY CZARNA BIAŁOSTOCKA SKALA 1:25000

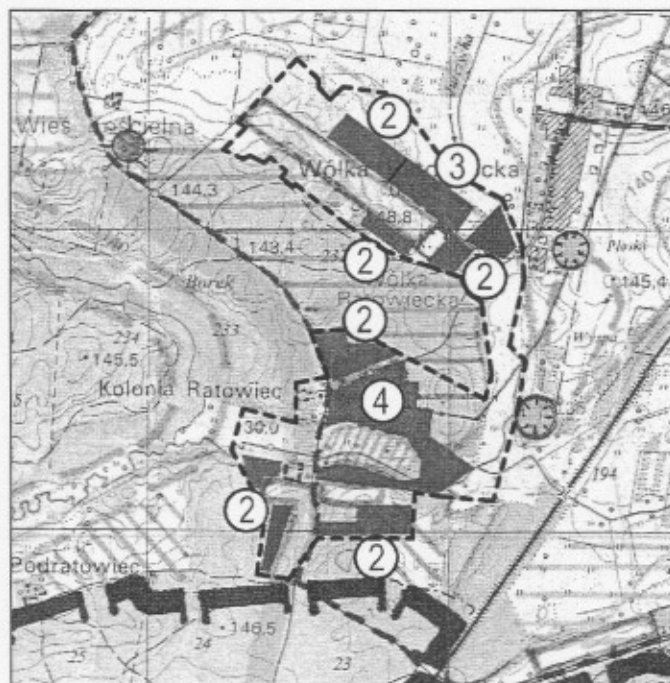


- granice opracowania planu
- ② budownictwo lotniskowe
 - ③ budownictwo zagrodowe
 - ④ powiększenie zbiornika retencyjnego "Ratowiec"
wraz z urządzeniami towarzyszącymi


ZESPÓŁ AUTORSKI:

Imię i nazwisko:	udział w opracowaniu:
mgr inż. arch. Mirosław Szmidt	koordynacja
mgr inż. arch. Barbara Kutybska	zagospodarowanie przestrzenne
mgr inż. arch. Przemysław Lipiński	współpraca
mgr inż. arch. Szymon Gajewski	infrastruktura przyrodnicza
mgr inż. Jan Kruszczyński	komunikacja
mgr inż. Zbigniew Ciechanowski	infrastruktura techniczna
mgr inż. Marek Szwed	energetyka

1/2




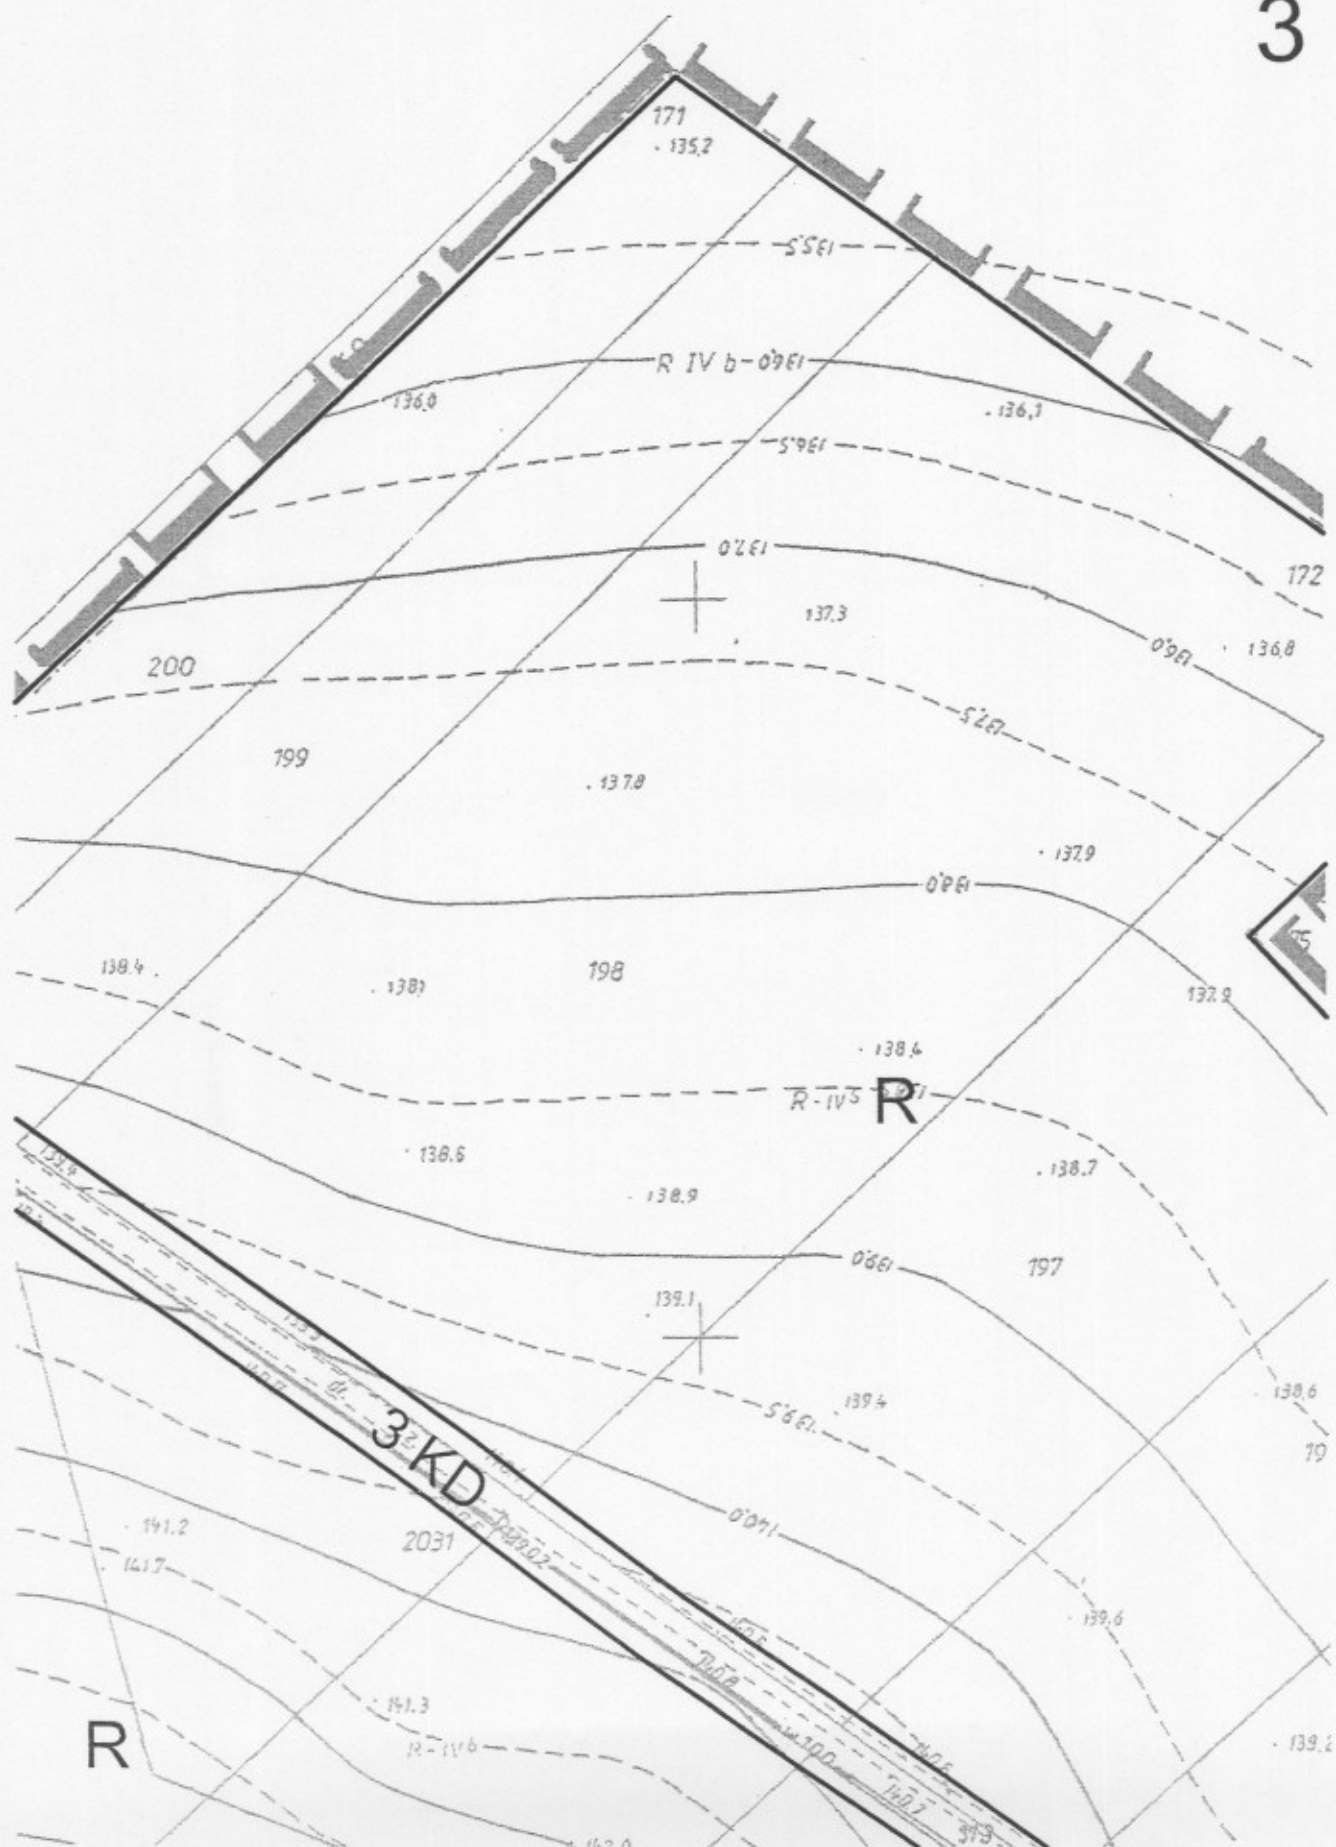


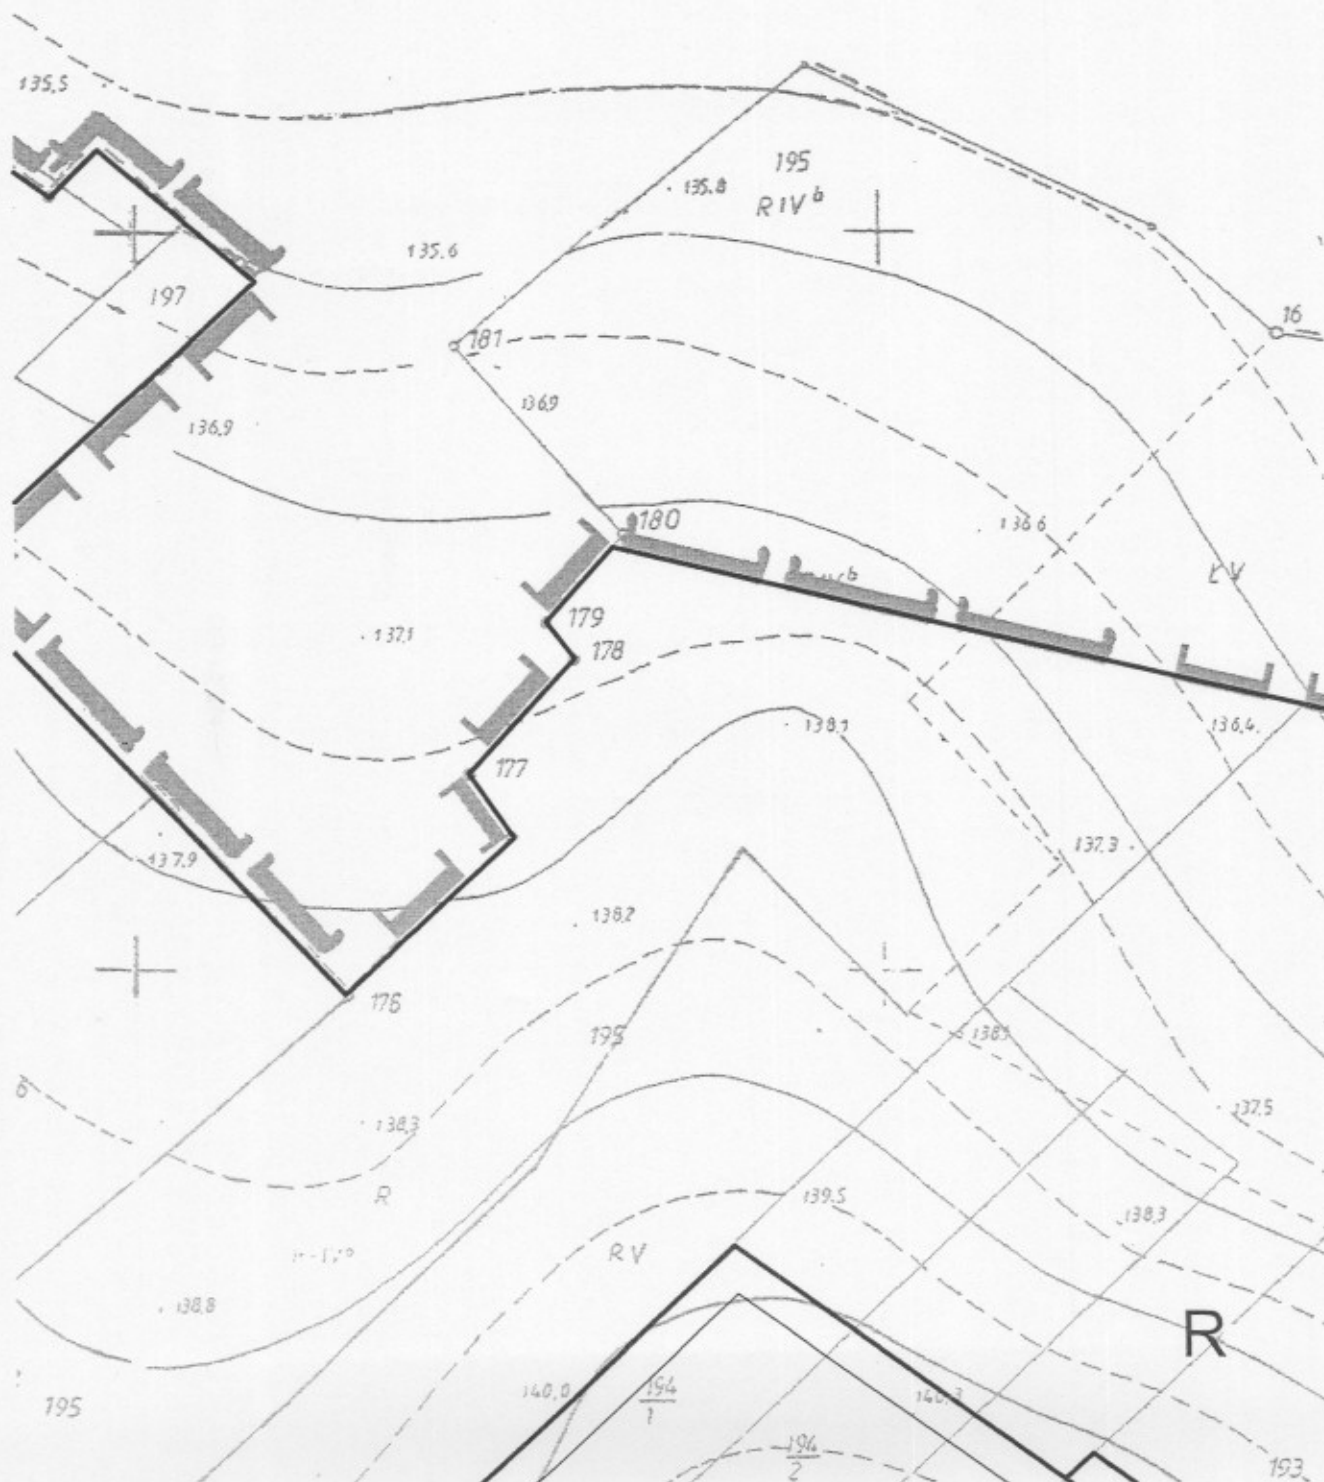

Arkusz nr 5 z układu arkuszy 1/2


5

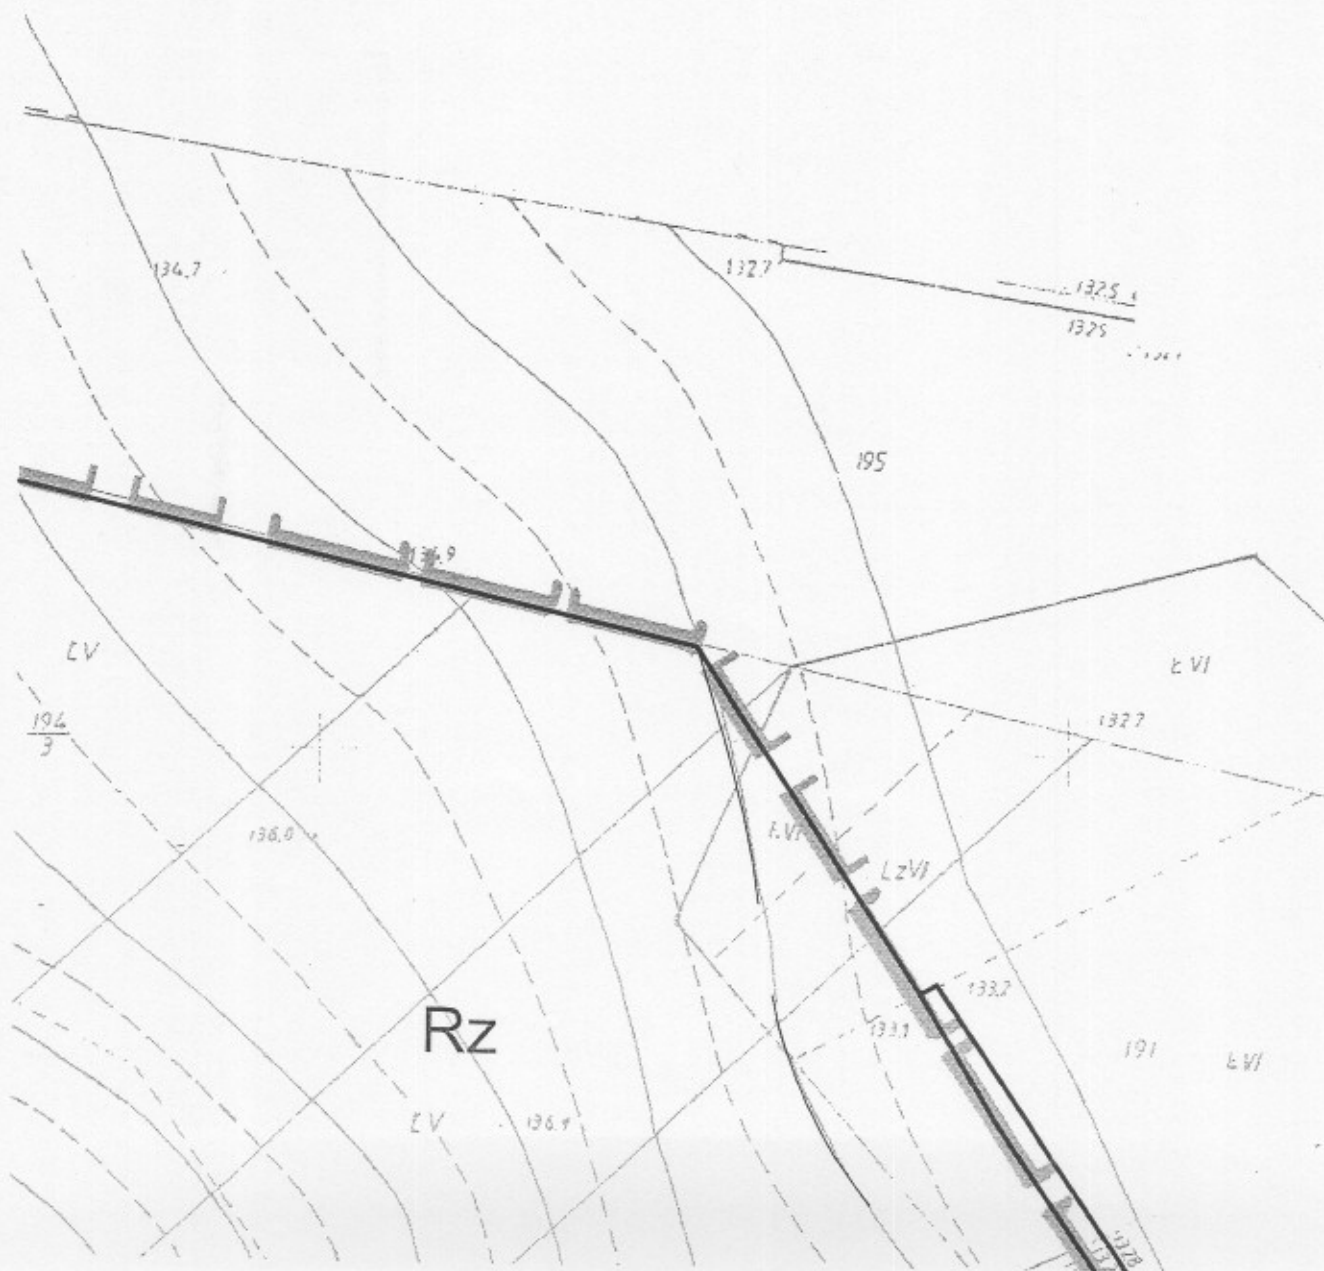

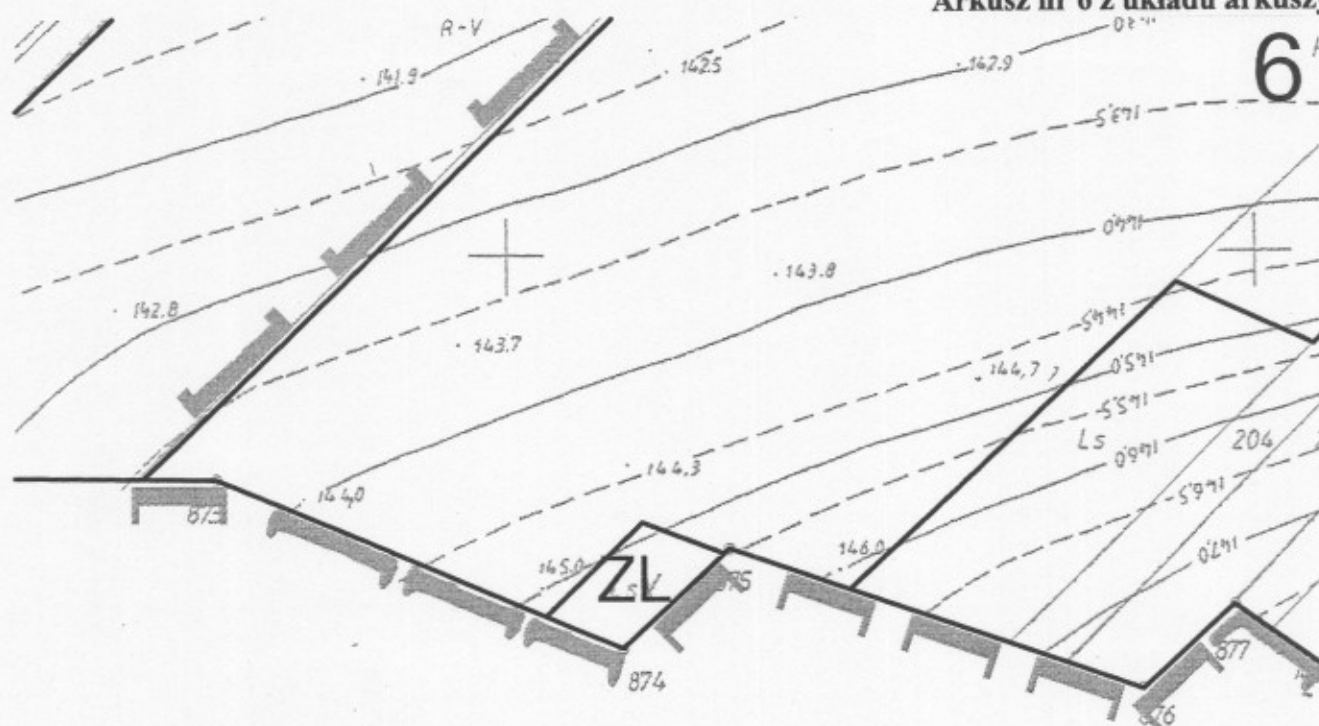

Wykonawca :


Arkusz nr 8 z układu arkuszy 1/2

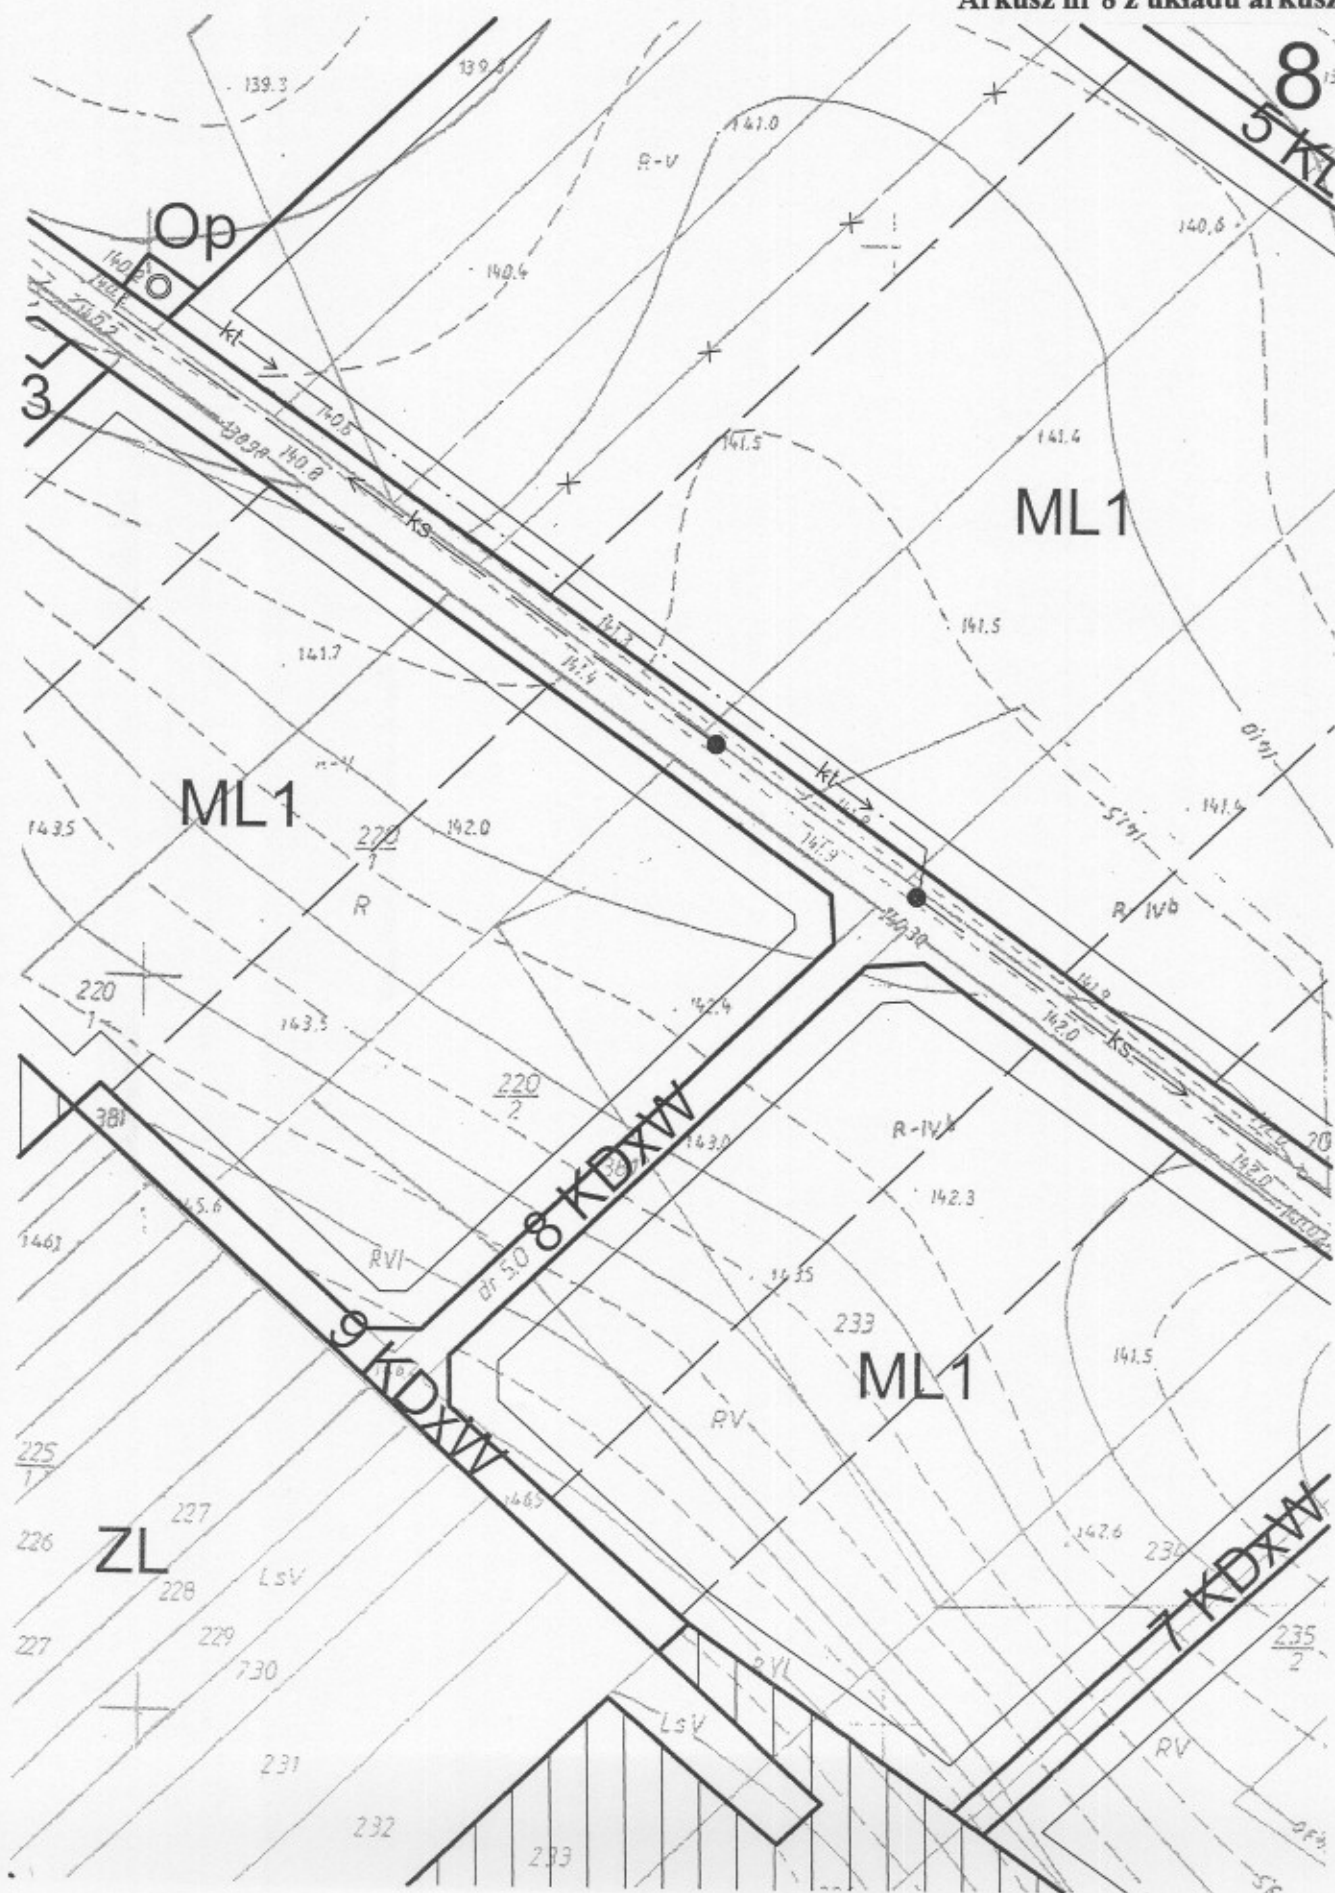




Arkusz nr 10 z układu arkuszy 1/2

10

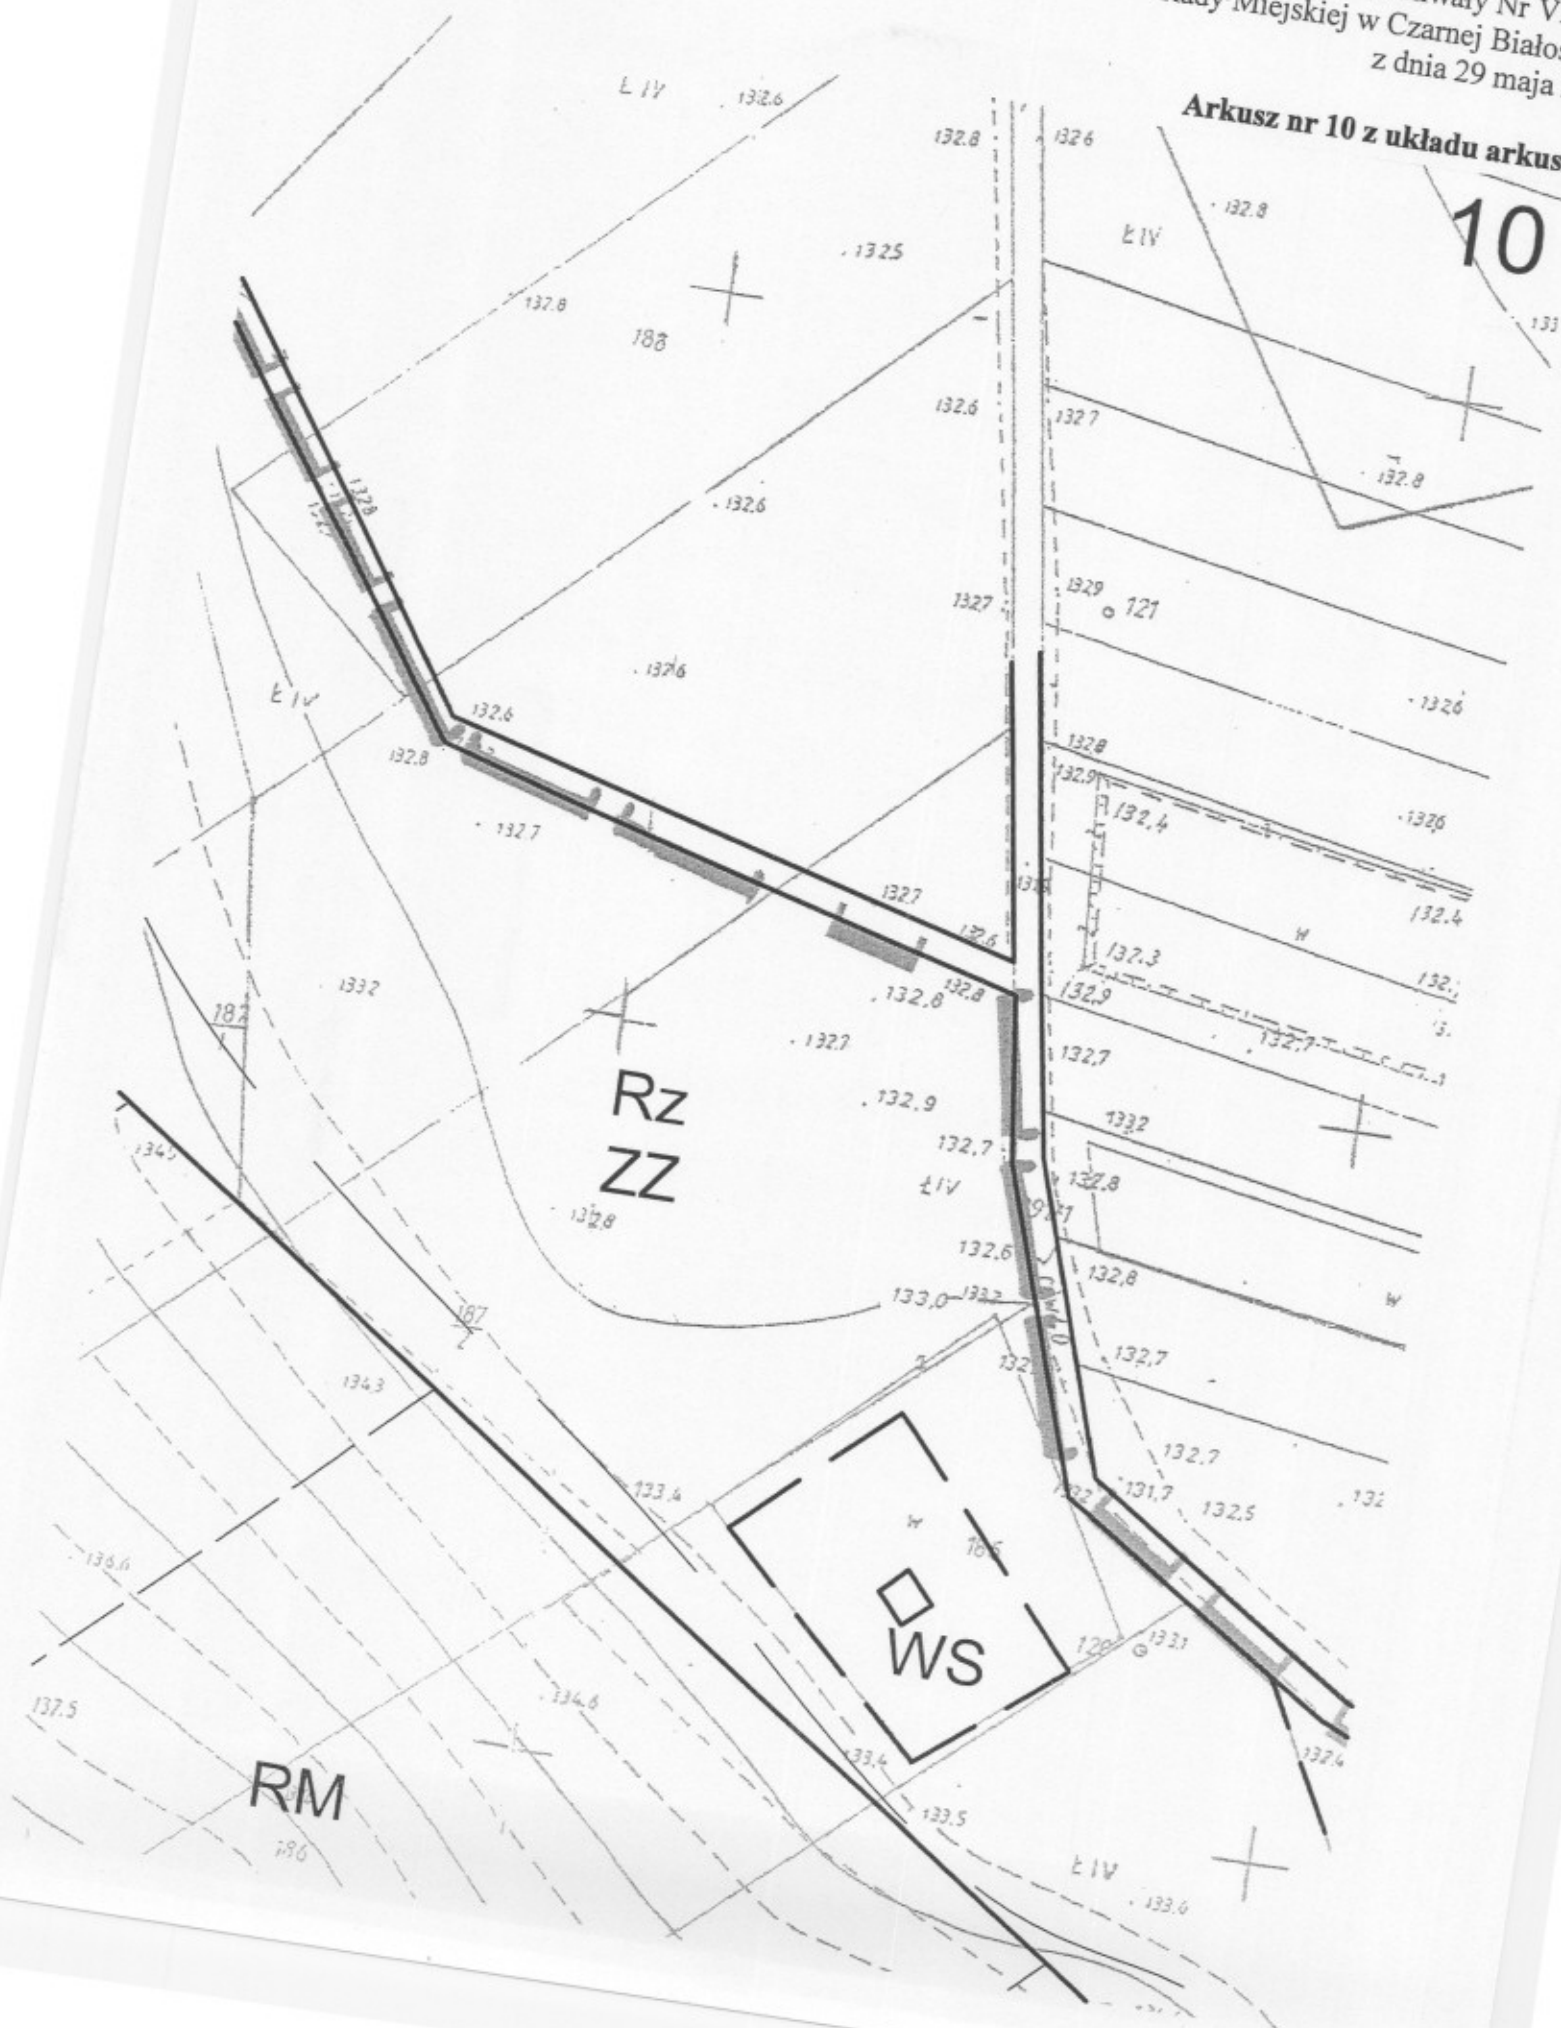


Załącznik Nr 1
do uchwały Nr VII/56/07
Rady Miejskiej w Czarnej Białostockiej
z dnia 29 maja 2007 r.

Arkusz nr 11 z układu arkuszy 1/2

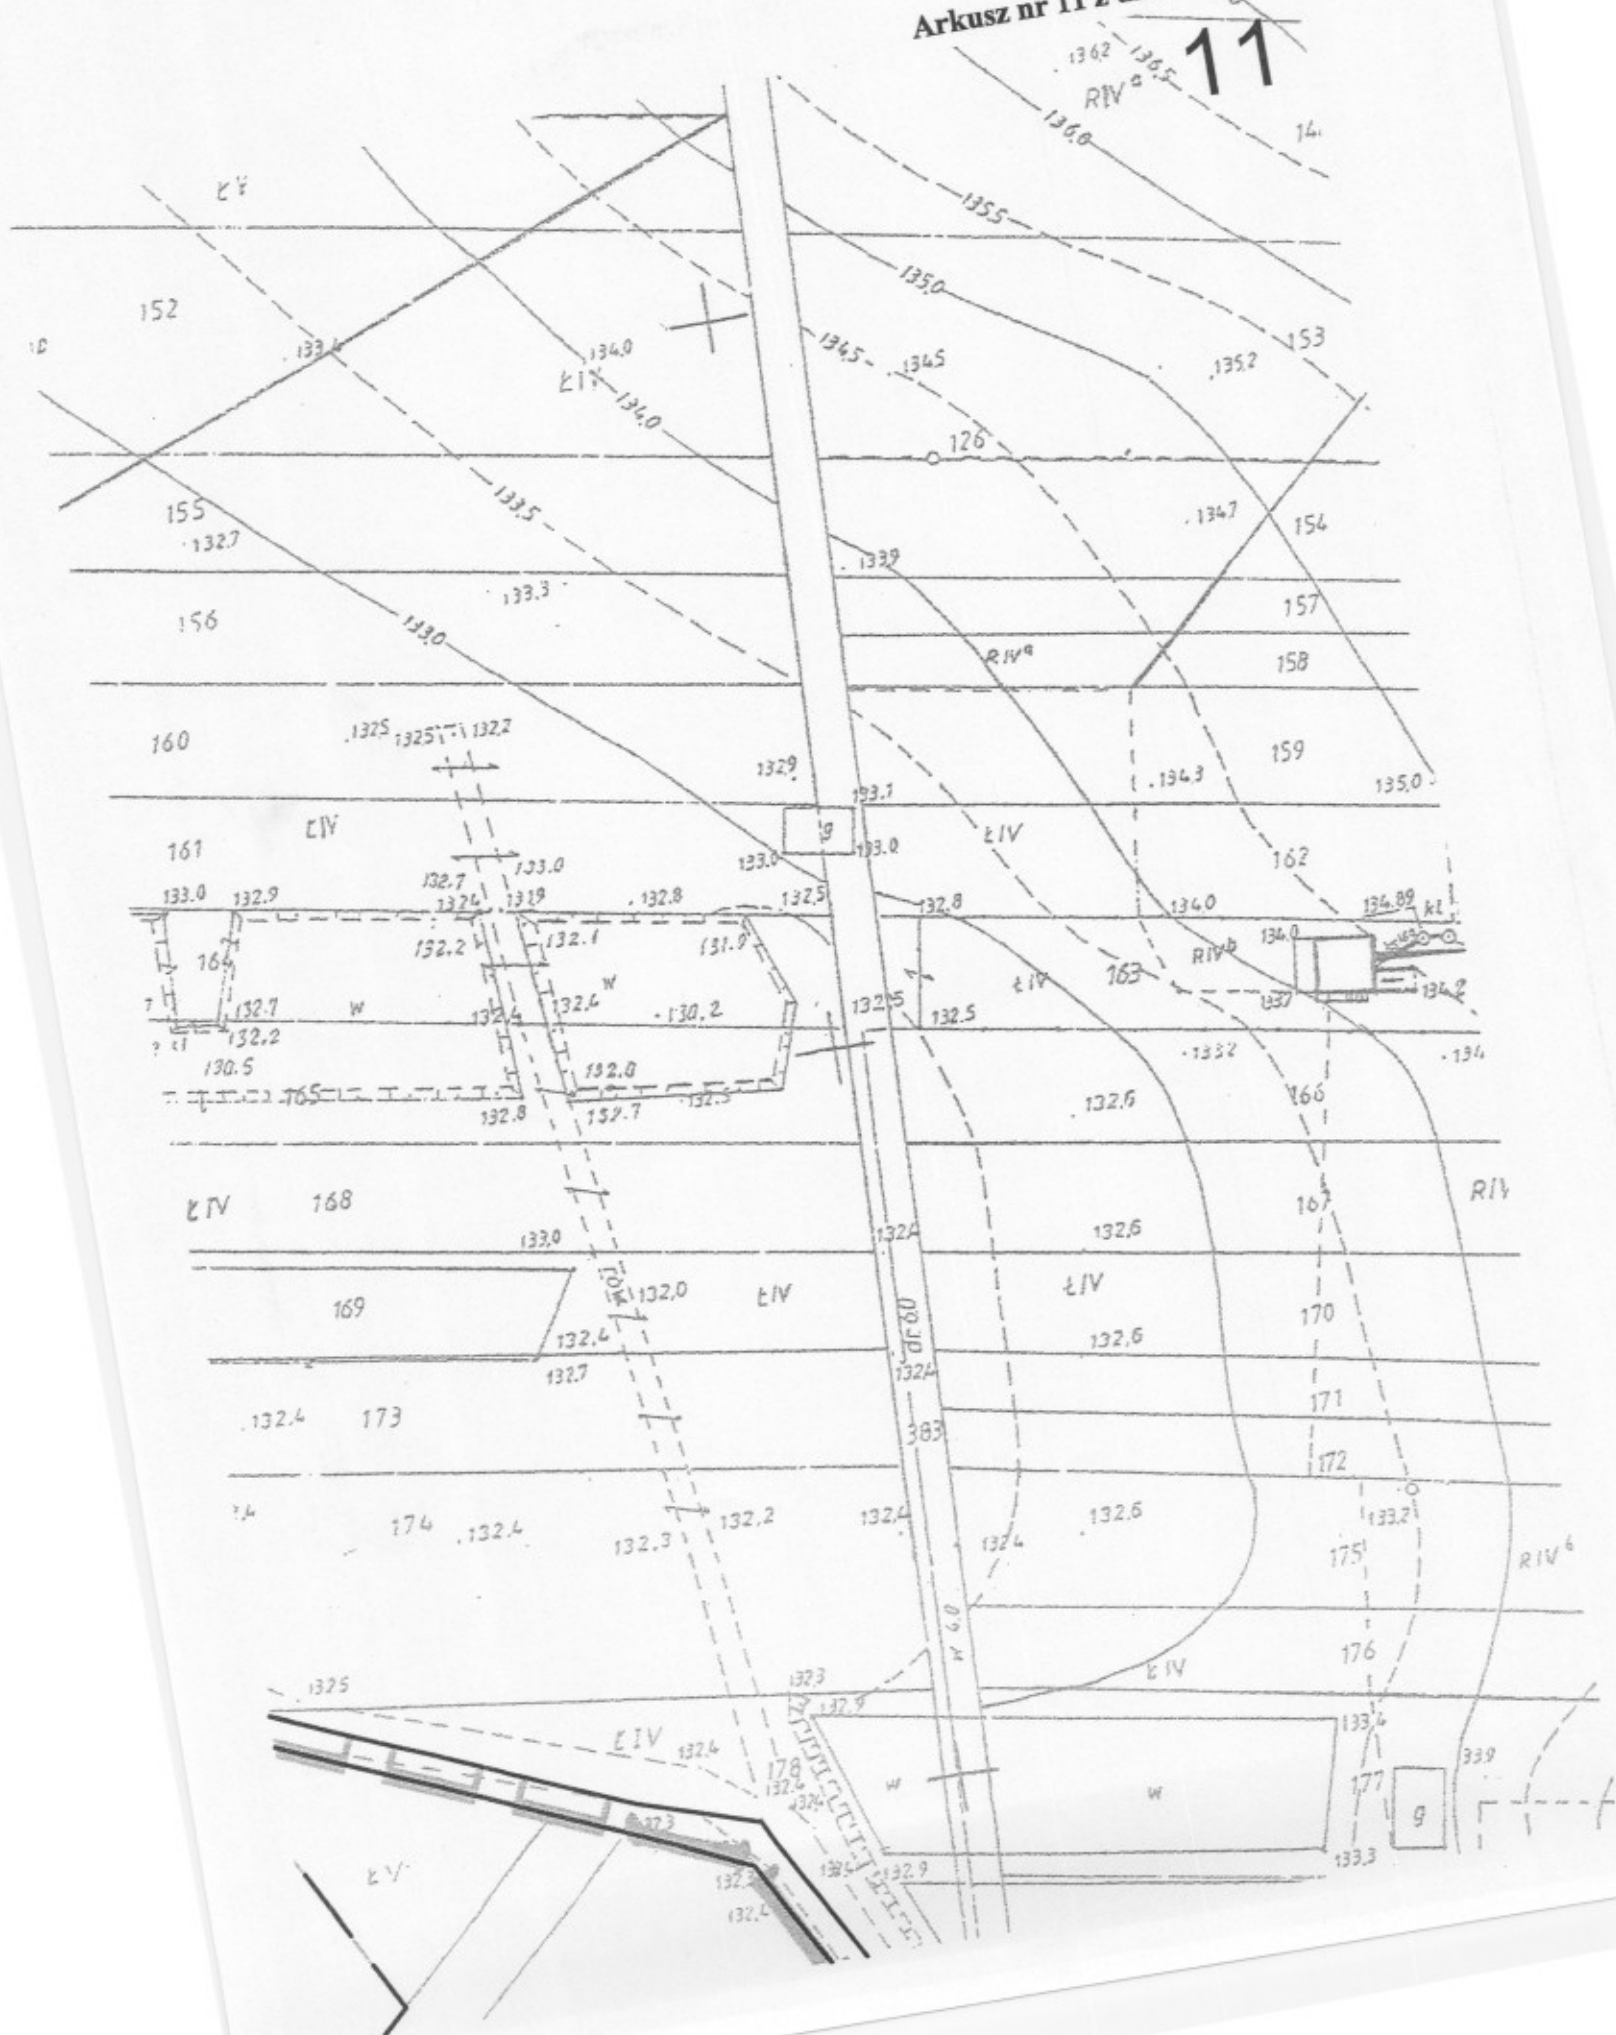

Arkusz nr 12 z układu arkuszy 1/2

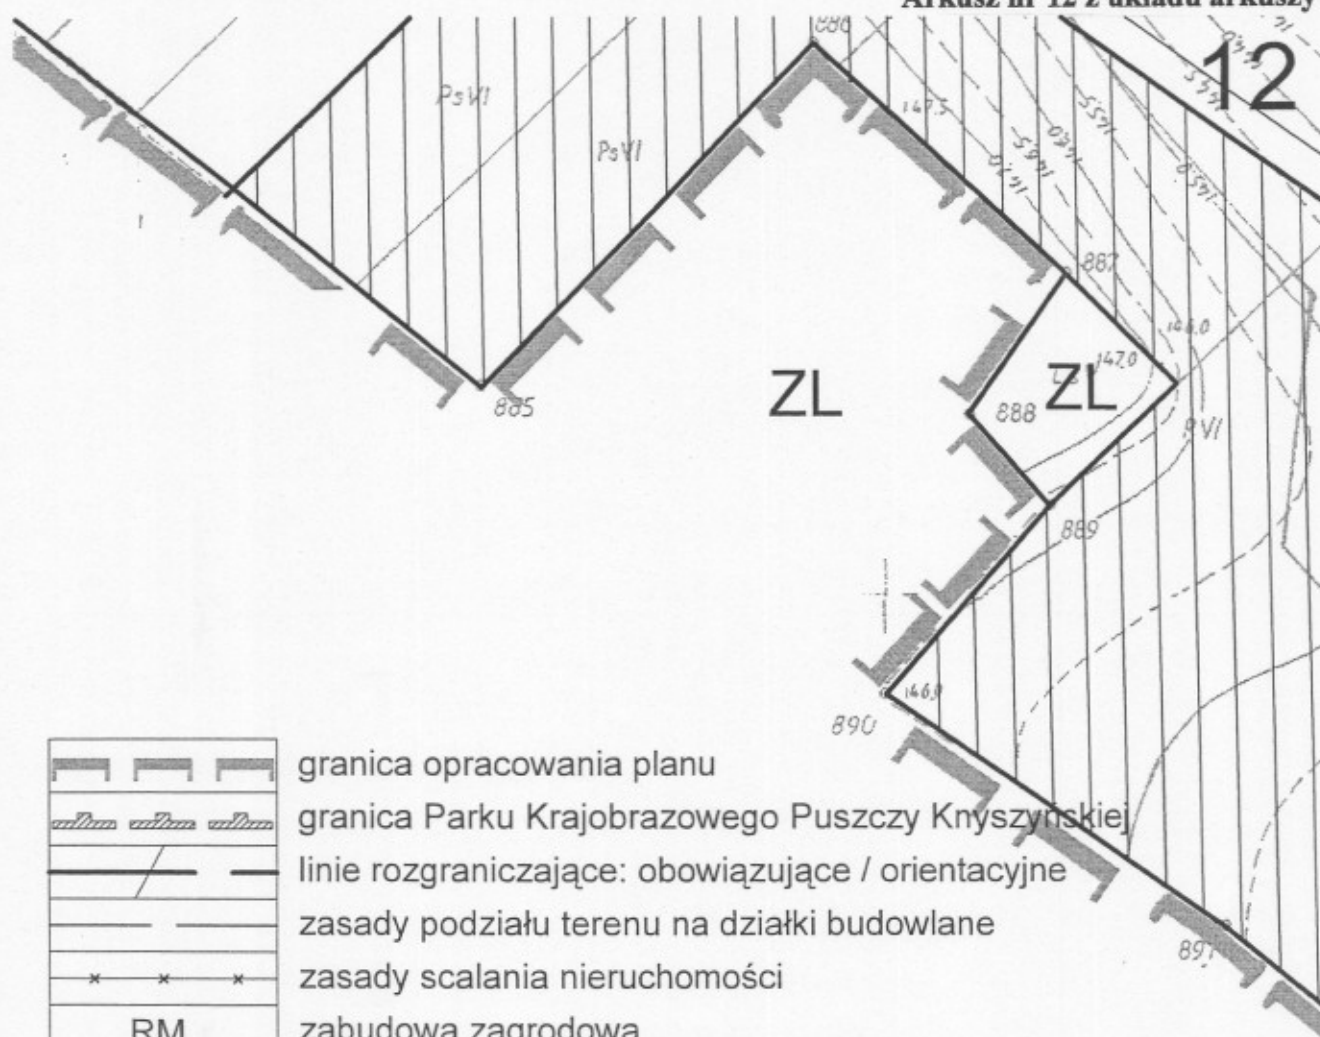

	granica opracowania planu
	granica Parku Krajobrazowego Puszczy Knyszynskiej
	linie rozgraniczające: obowiązujące / orientacyjne
	zasady podziału terenu na działki budowlane
	zasady scalania nieruchomości
	RM
	ML
	UZ
	UK, UI
	WS
	ZP
	ZL / ZLz
	R / ZL
	R / Rz
	KD
	KDxW
	SN 15 kV / Et
	Op
	ks / kt
	Ws
	ZZ

granica opracowania planu

granica Parku Krajobrazowego Puszczy Knyszynskiej

linie rozgraniczające: obowiązujące / orientacyjne

zasady podziału terenu na działki budowlane

zasady scalania nieruchomości

RM

ML

UZ

UK, UI

WS

ZP

ZL / ZLz

R / ZL

R / Rz

KD

KDxW

SN 15 kV / Et

Op

ks / kt

Ws

ZZ

zabudowa zagrodowa

zabudowa letniskowa

dom opieki dla ludzi starszych

usługi: kultura i inne

wody śródlądowe: zbiorniki, cieki

zielenie urządzone

las / zadrzewienia, zarośla

dolesienia

tereny rolne: grunty orne / użytki zielone

drogi publiczne w/g klas

drogi wewnętrzne- ciąg pieszo- jezdny

linie energetyczne SN 15 kV / stacje transformatorowe 15 / 0.4 kV


zasady odprowadzania ścieków / przepompownie

kanal sanitarny: grawitacyjny / tłoczny


studnia publiczna


orientacyjne granice terenów zalewowych

Arkusz nr 13 z układu arkuszy 1/2

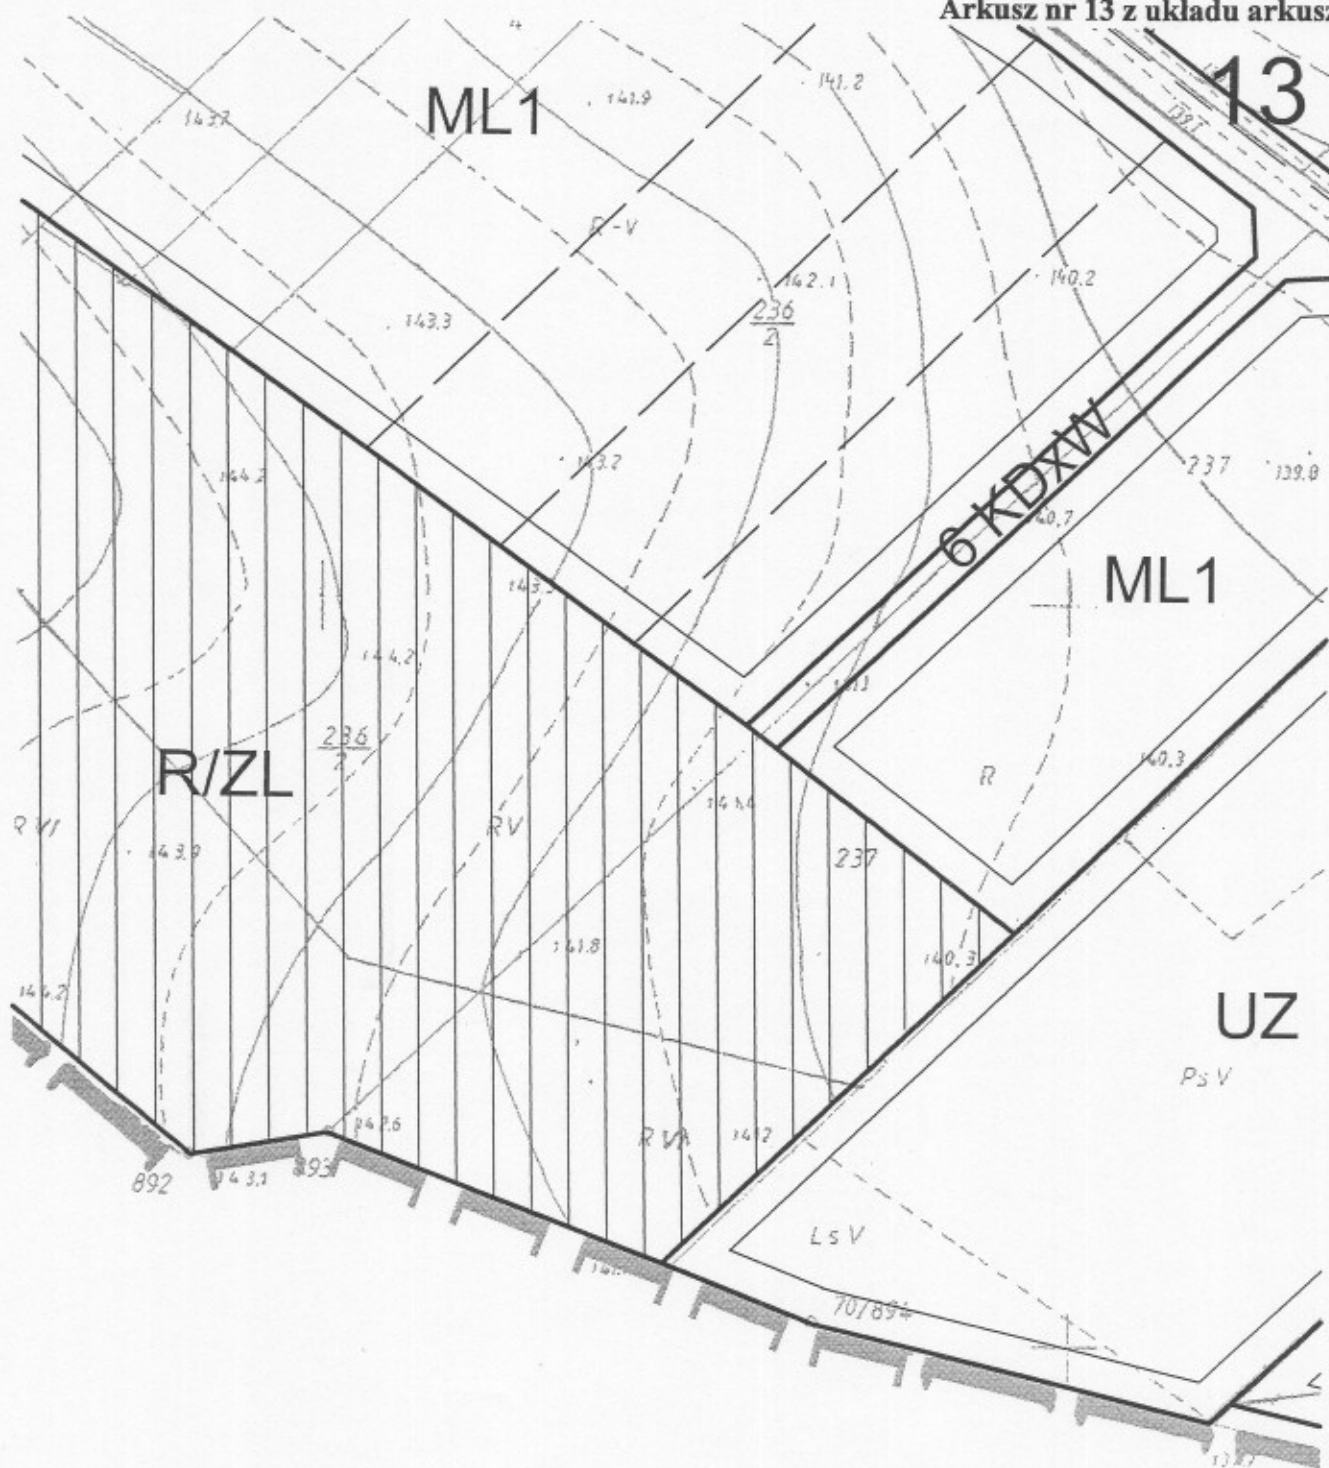


Arkusz nr 14 z układu arkuszy 1/2

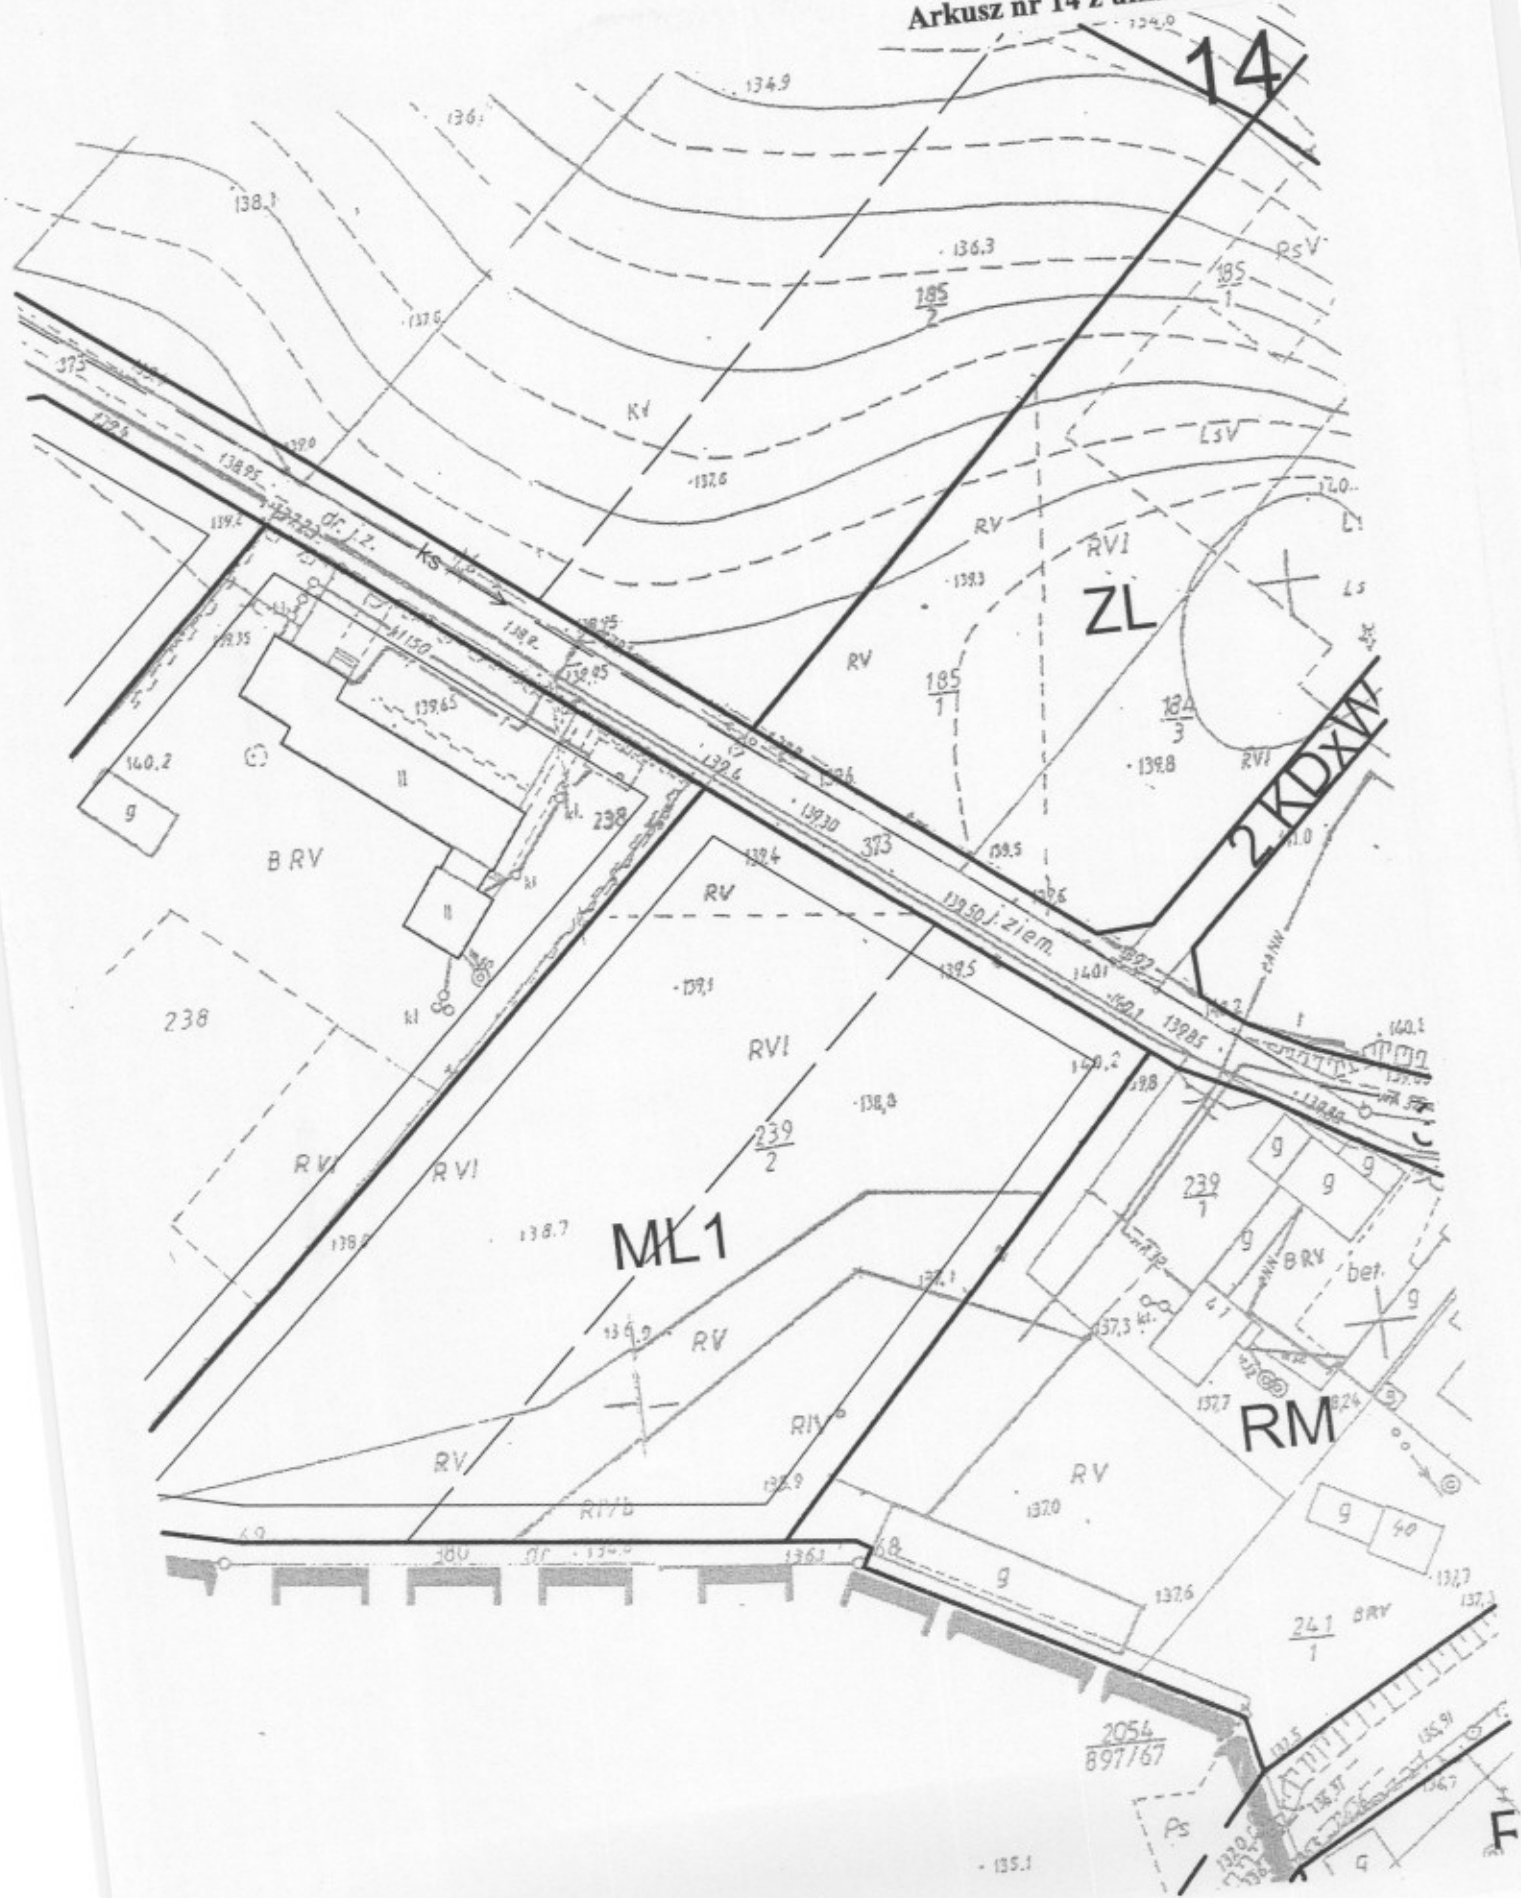


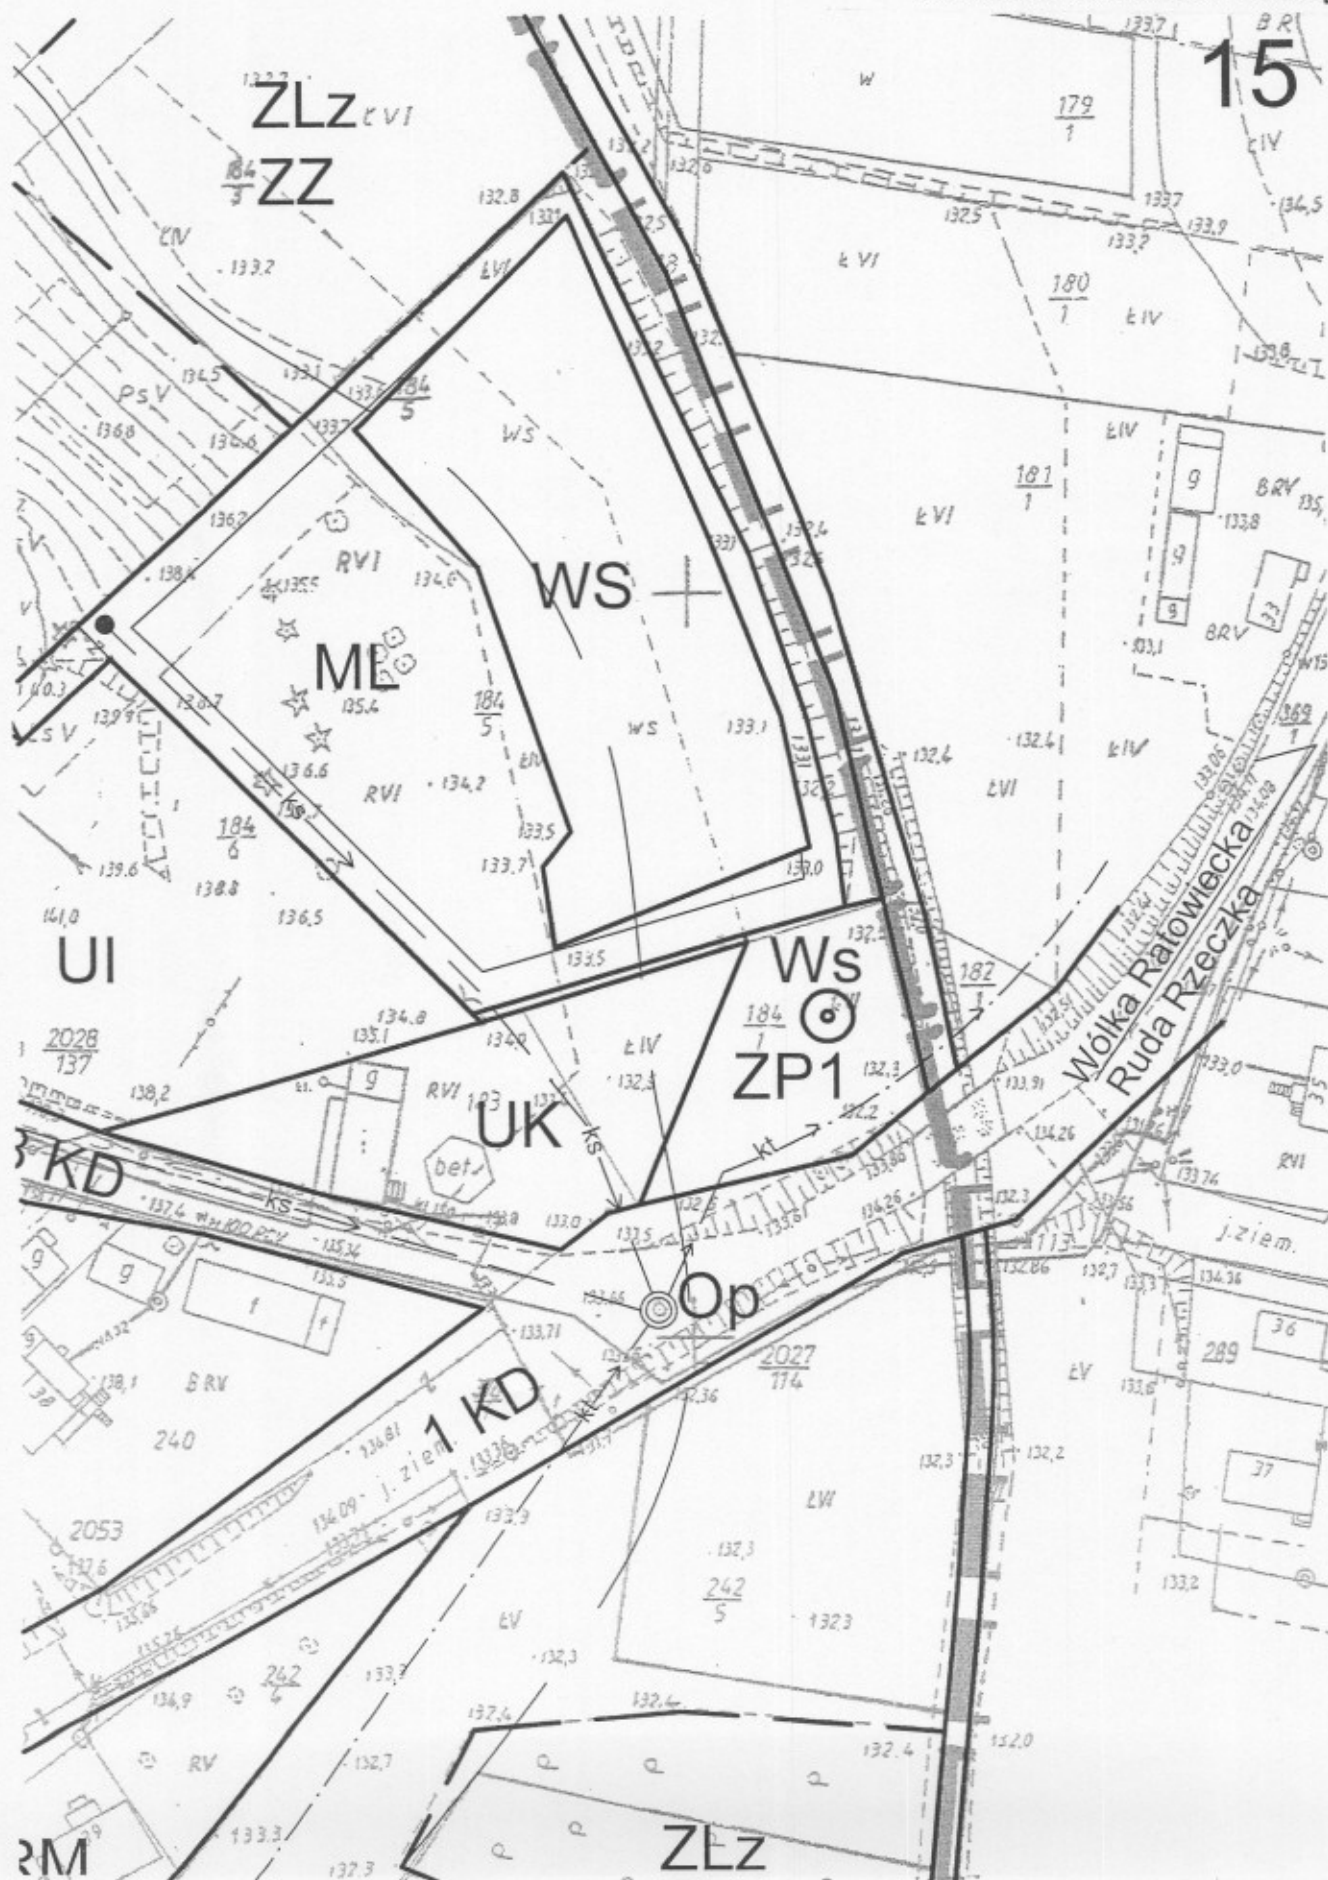

Arkusz nr 16 z układu arkuszy 1/2

Lasy Państwowe

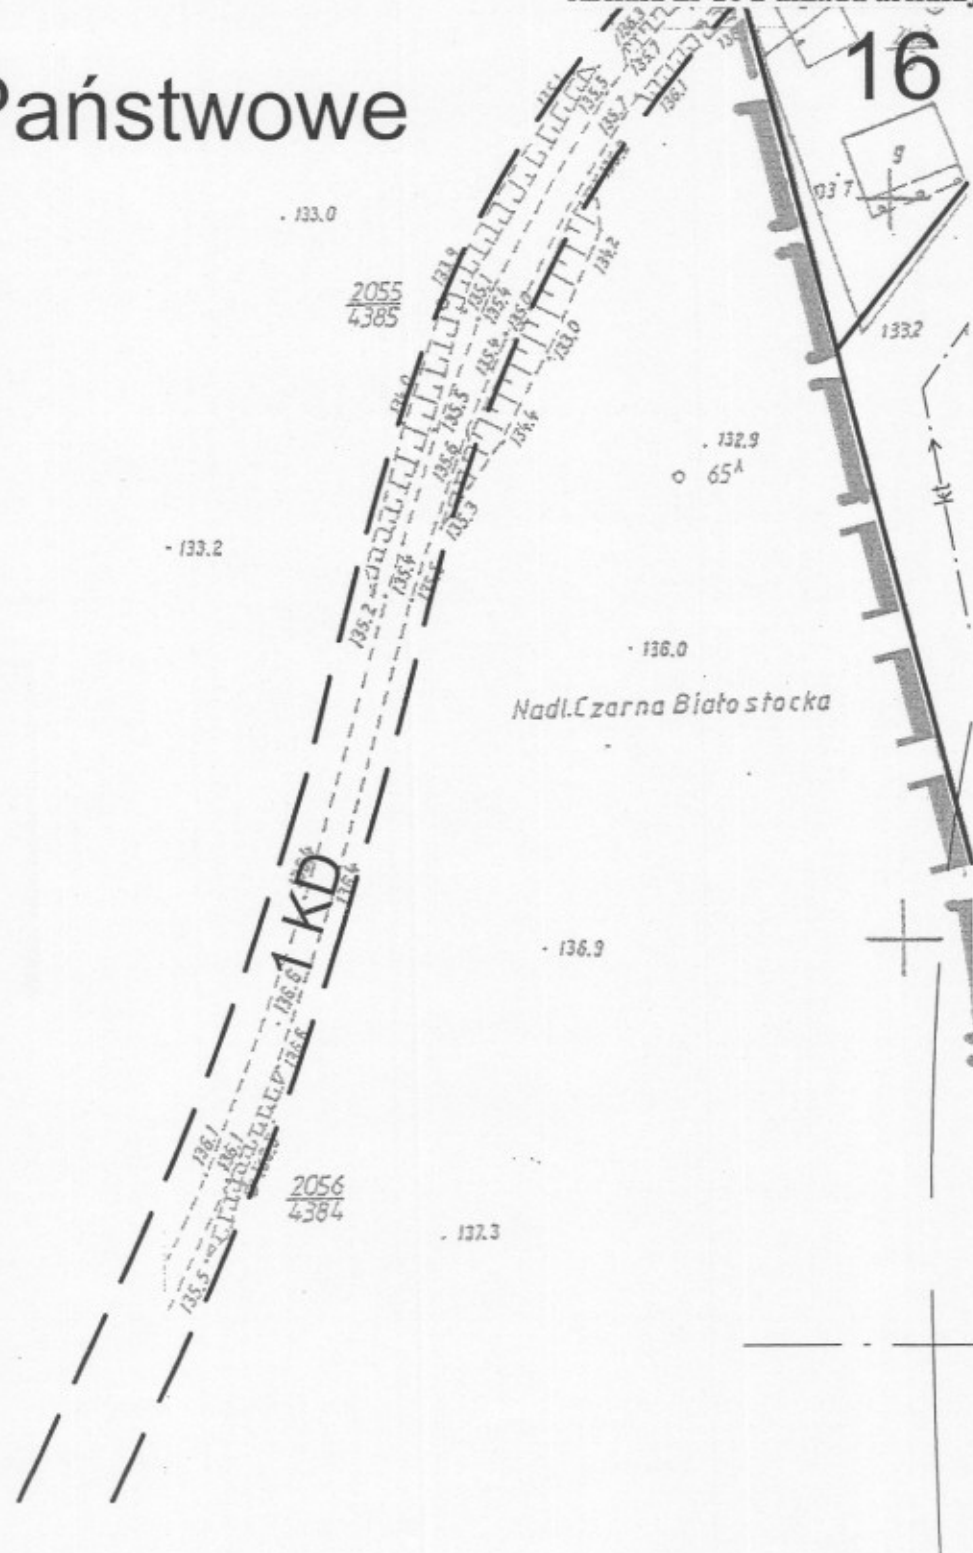


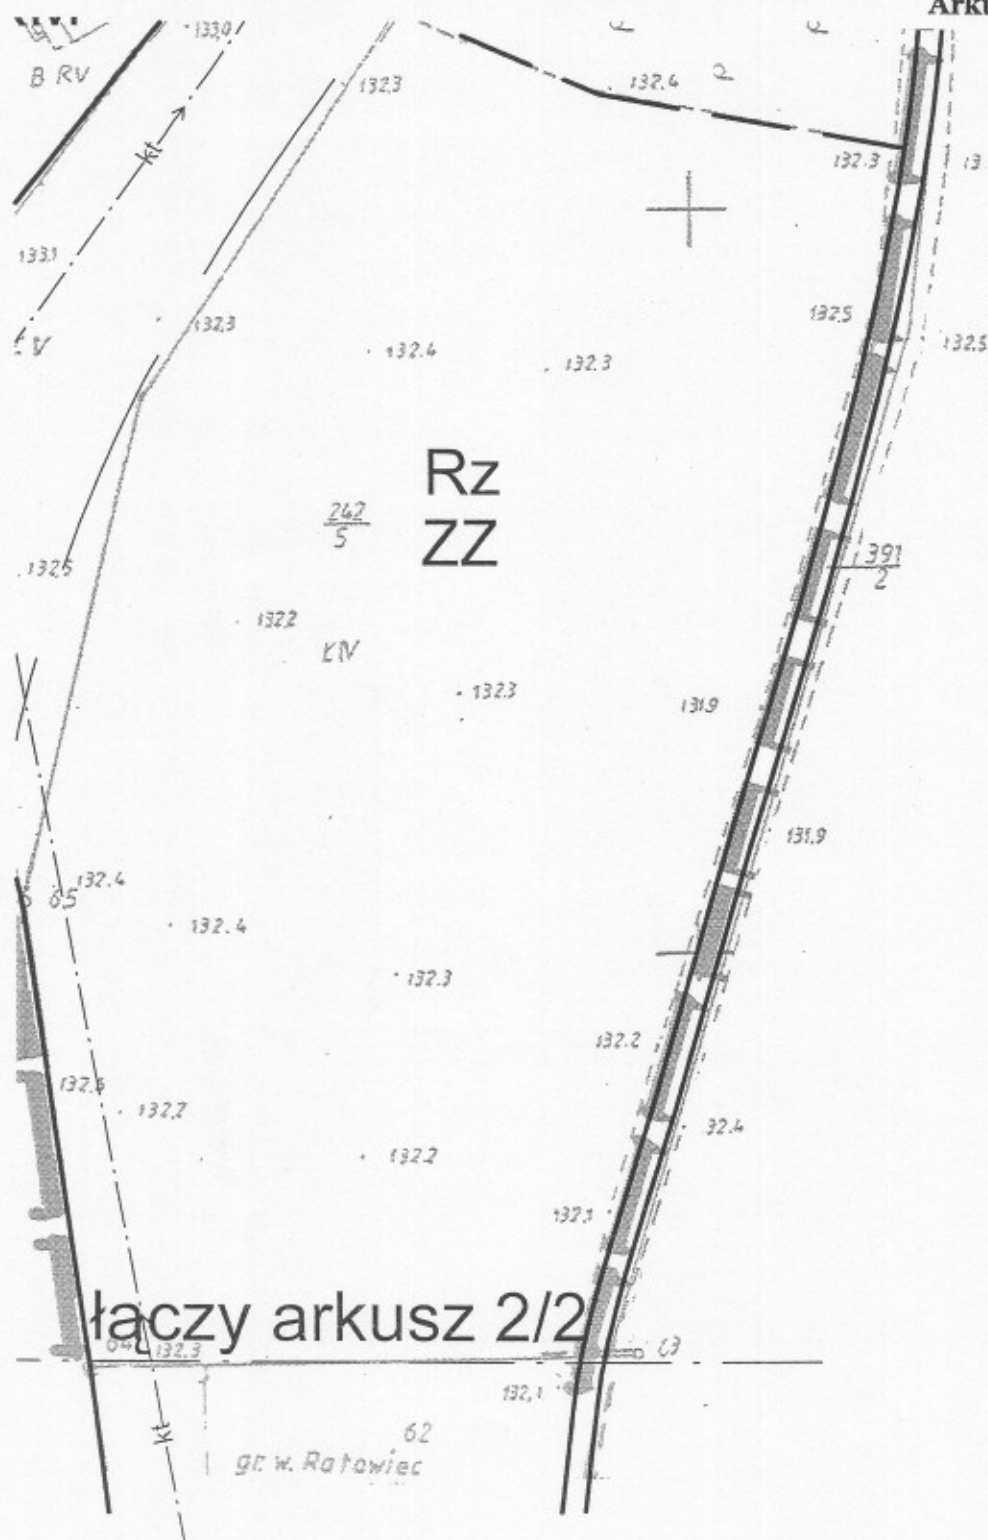

2/2




SZKIC ORIENTACJI

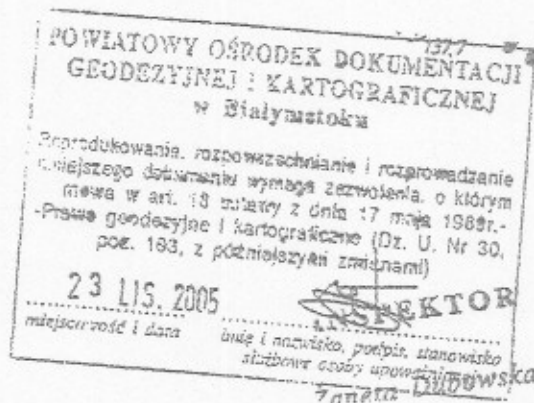

3;-144

konawca :

YJNE	Krzysztof Ciechanowicz
	Zaś. Kwalif. 13136
155A	<i>K. Ciechanowicz</i>
10-857	

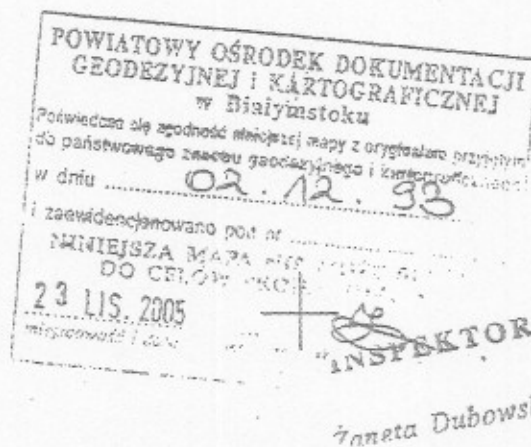

BIAŁYMSTOKU

Lasy Państwowe

—w terenie aktualność treści mapy
czej */. Dokumenty / potwierdzające
jęto do zasobu powiatowego w dniu
2005.....


CELÓW PROJEKTOWYCH

ia na budowę podlegają wytyczeniu i
prawnie do wykonywania prac


ZL




19

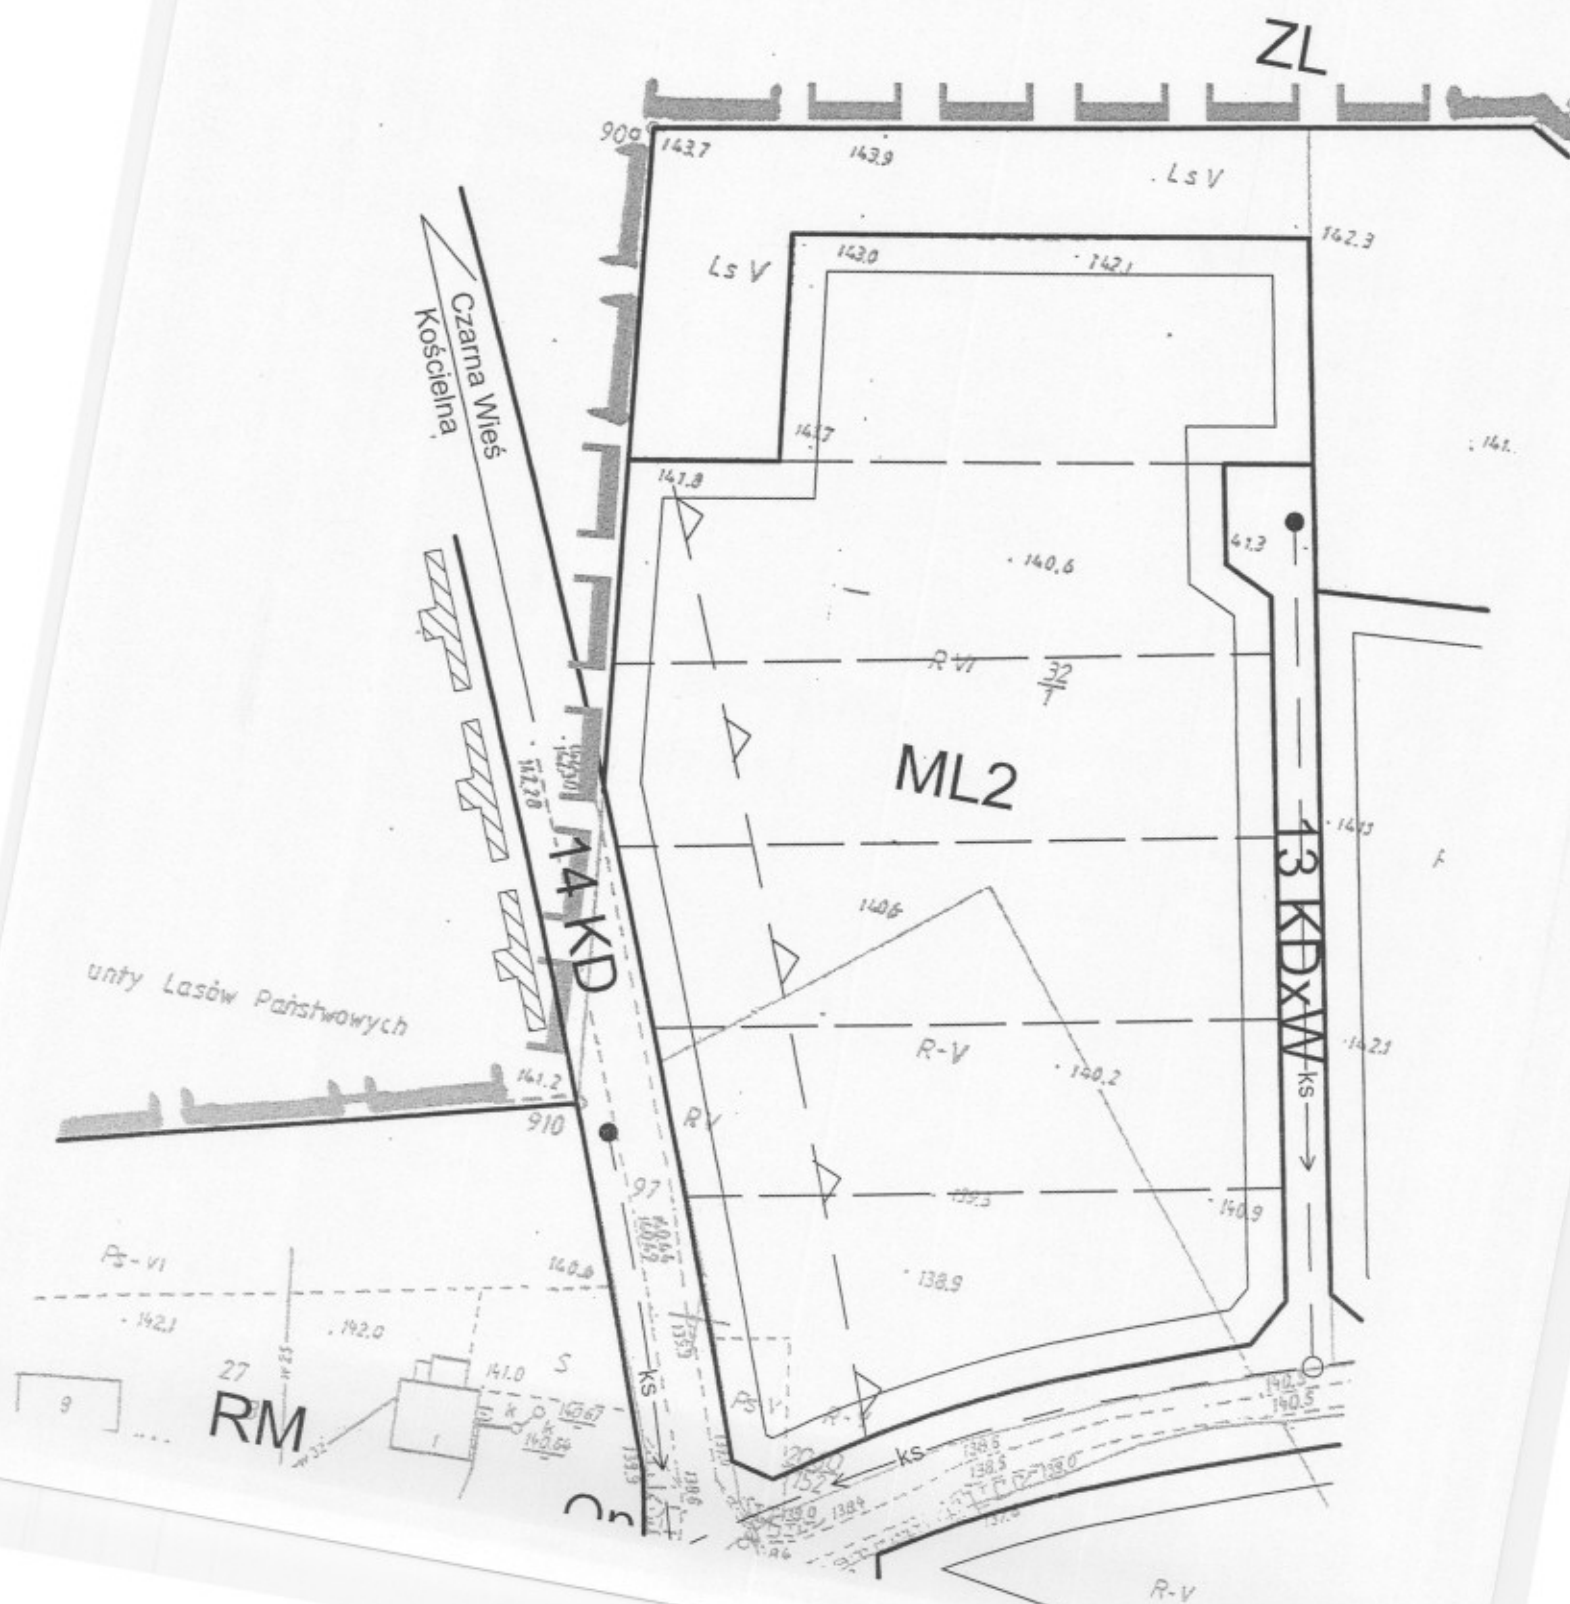


20

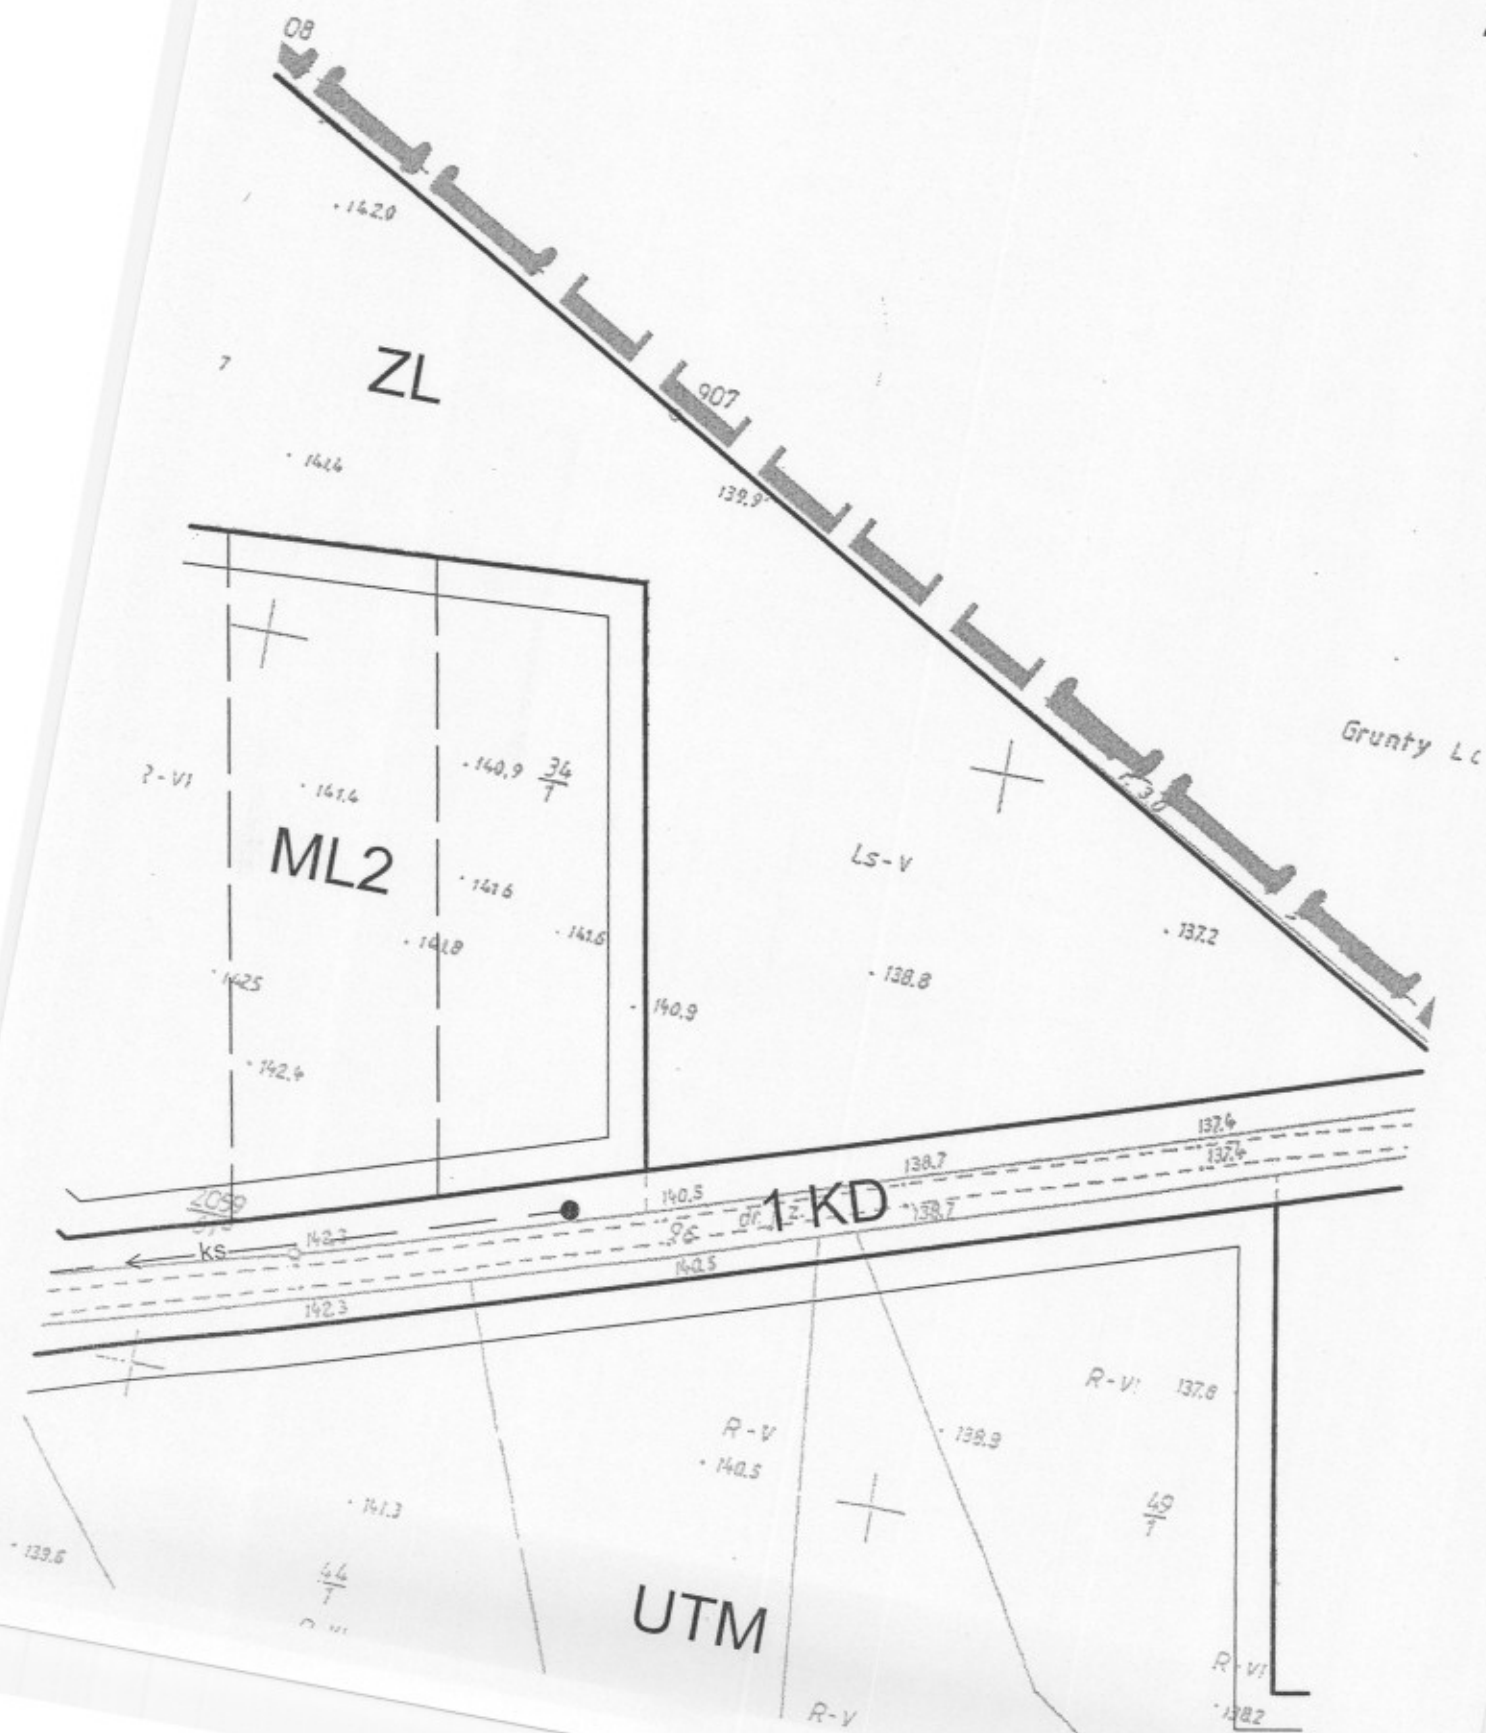


isów Państwowych

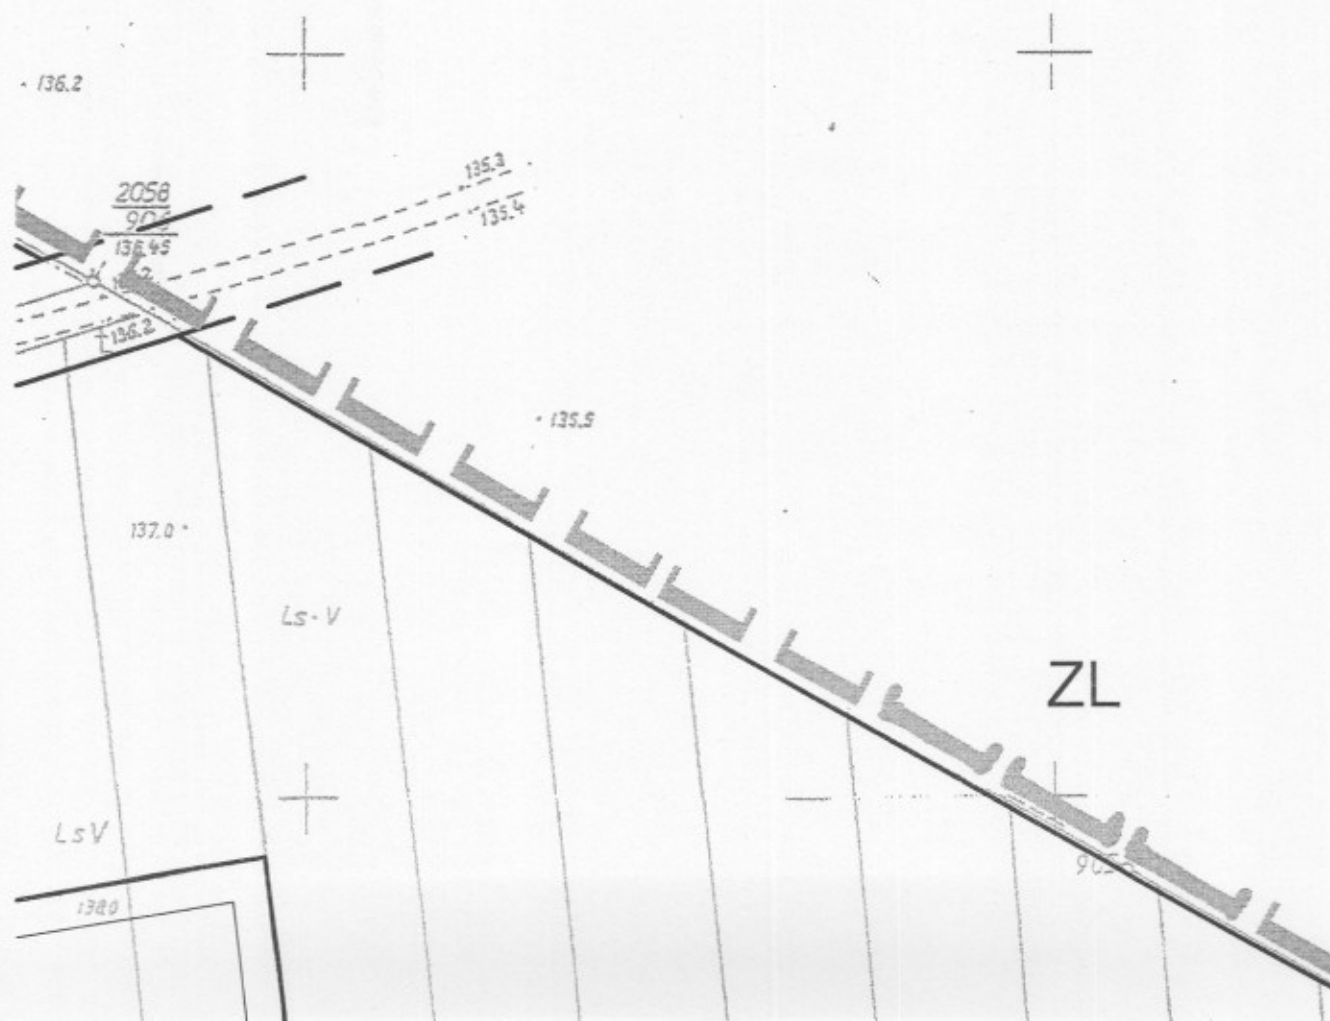

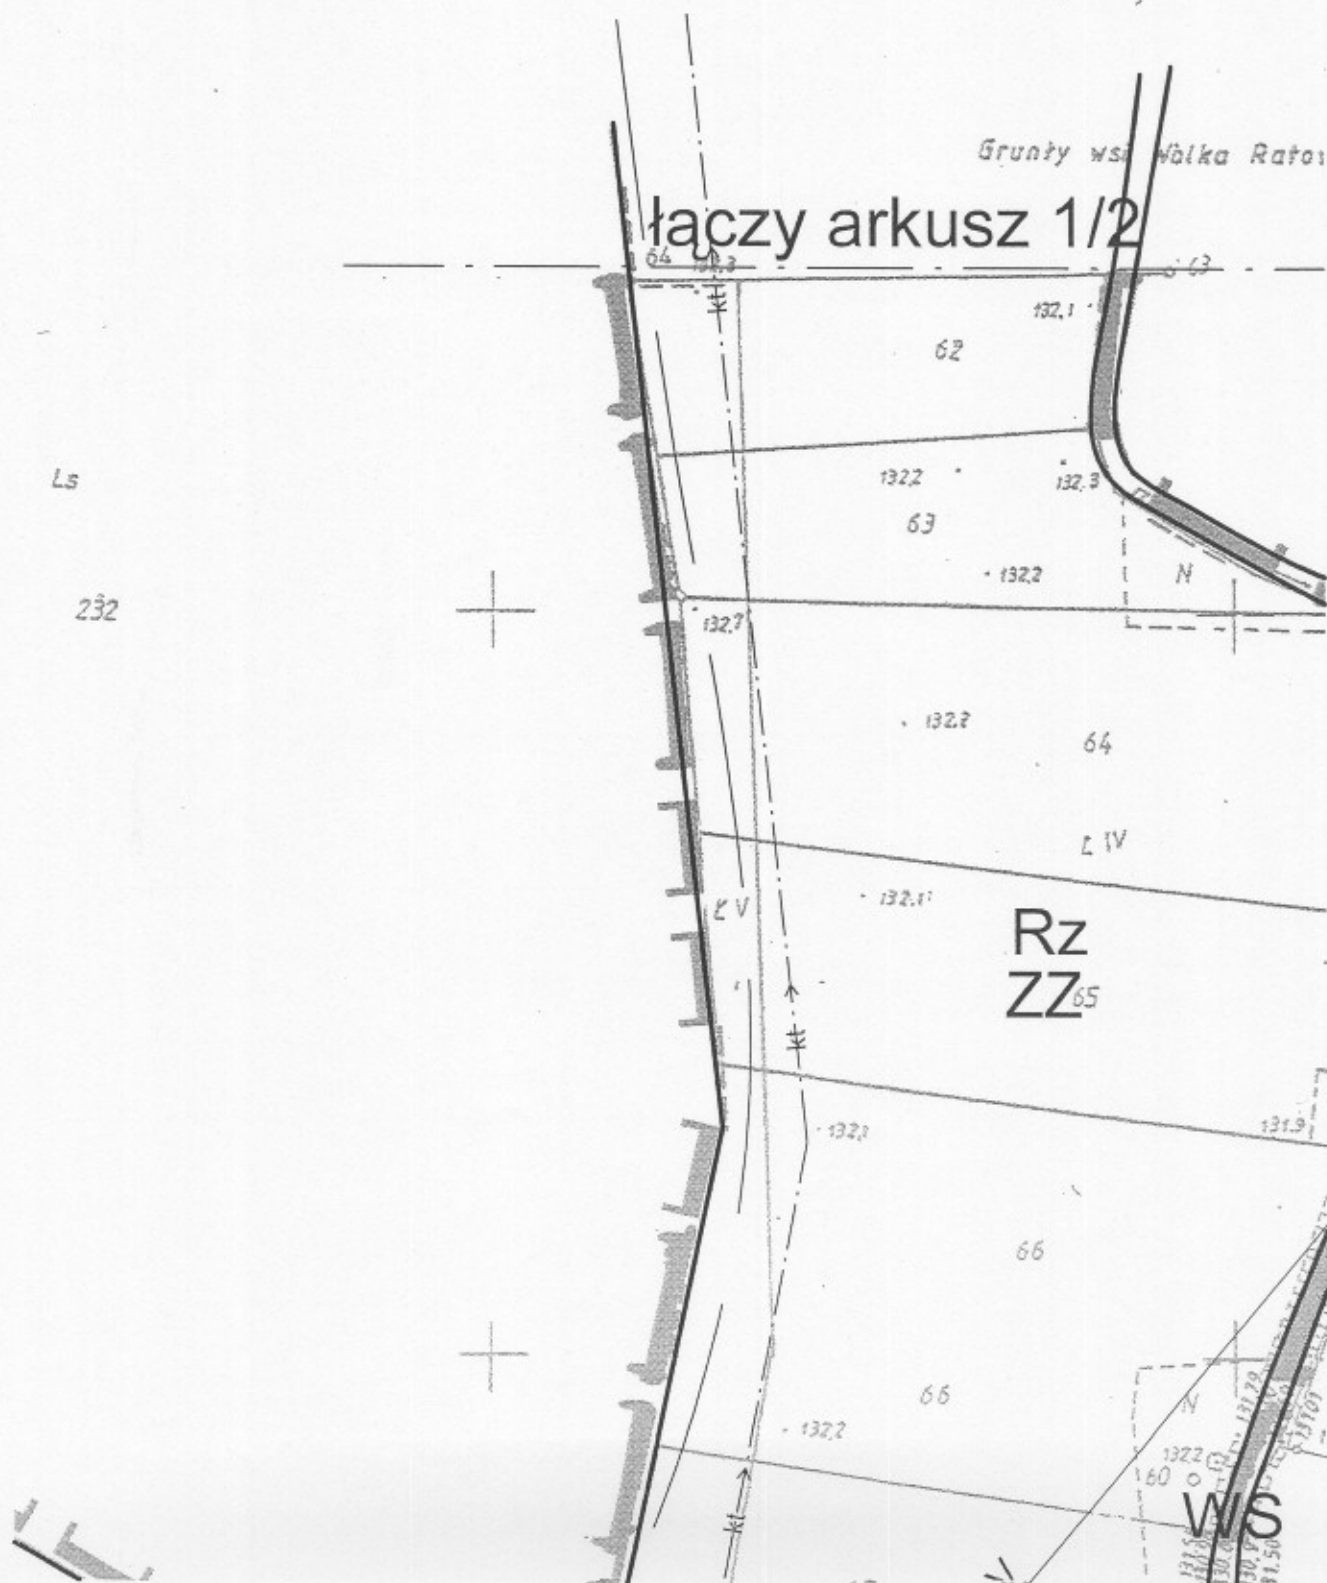


wiecka

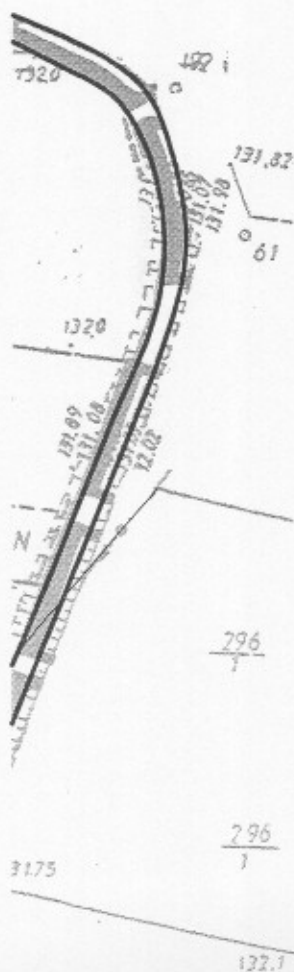


Arkusz nr 24 z układu arkuszy 2/2

24

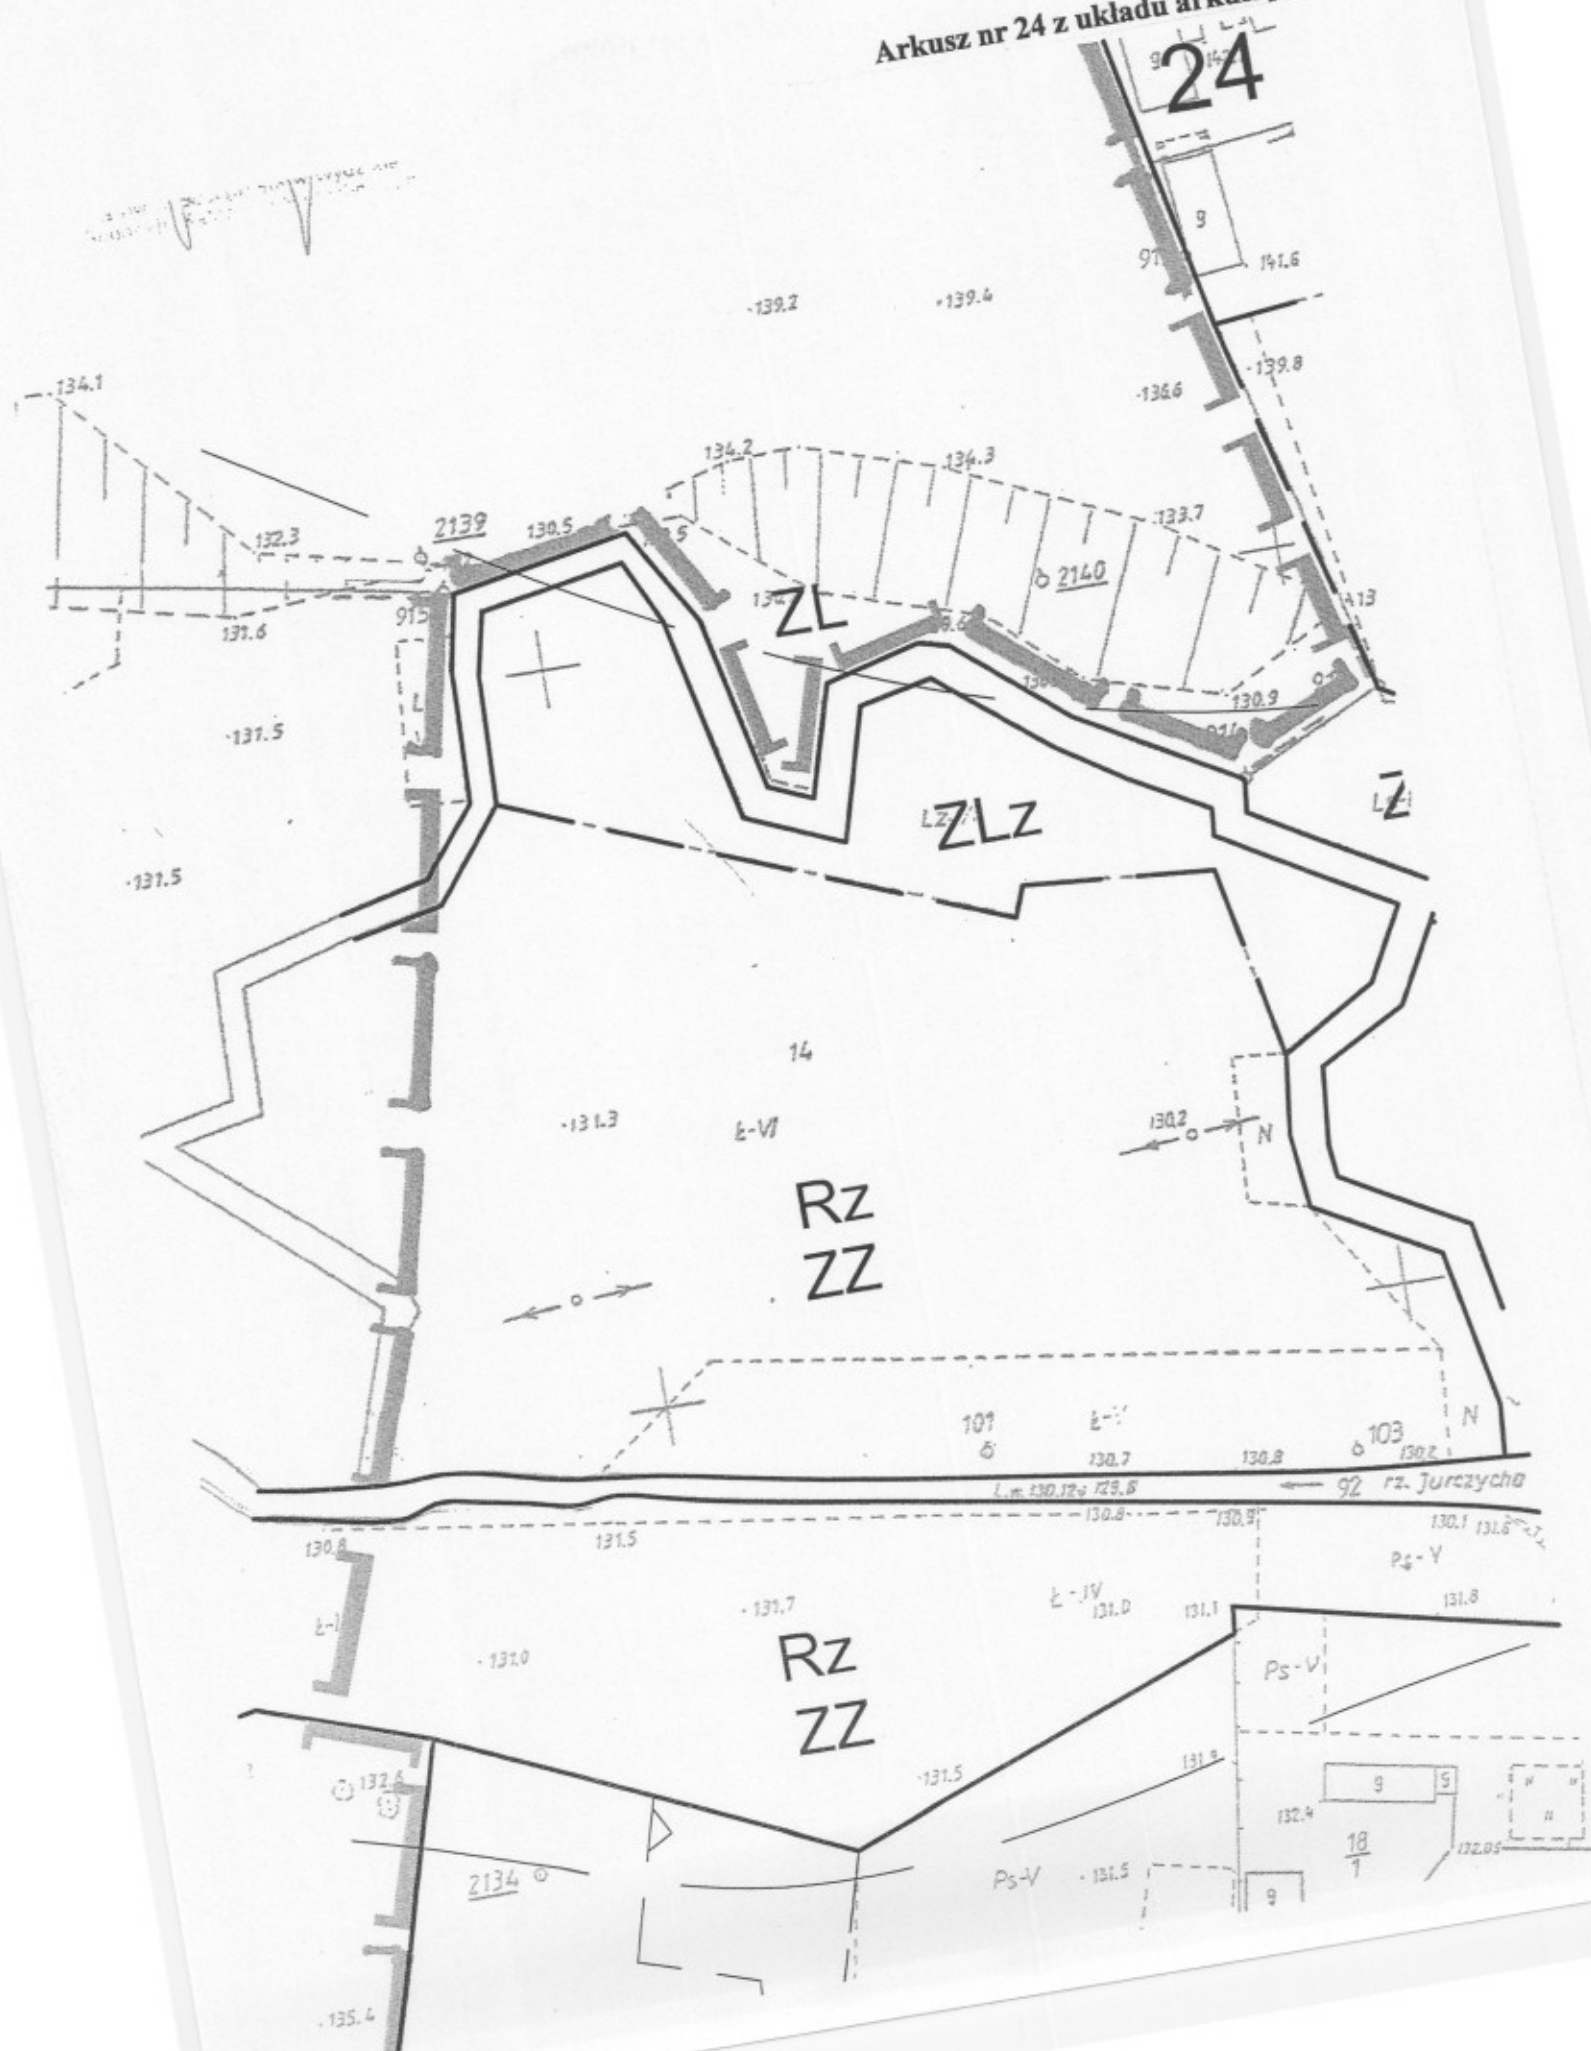


25

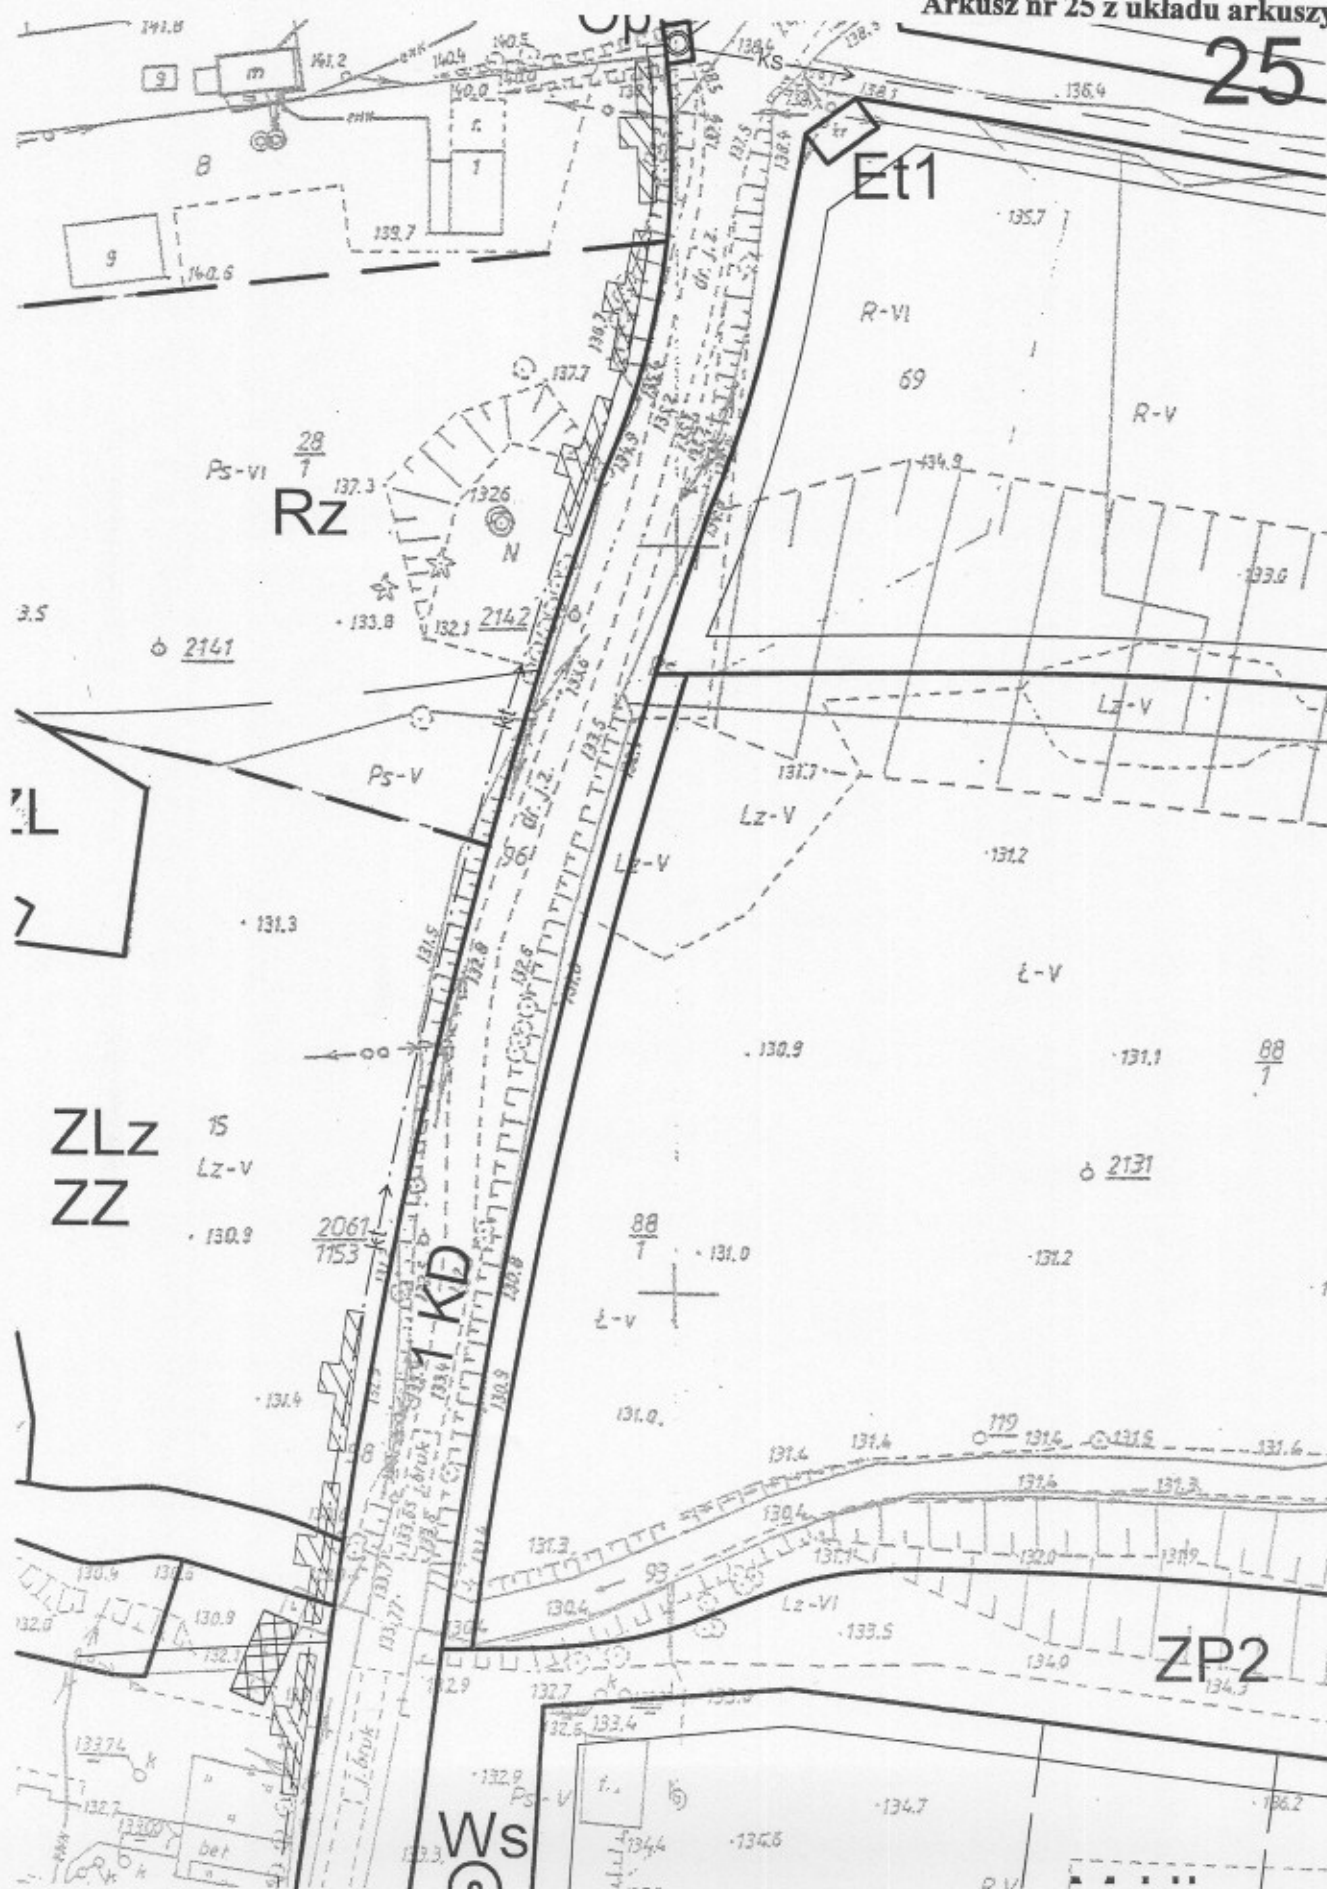

Załącznik Nr 1
do uchwały Nr VII/56/07
Rady Miejskiej w Czarnej Białostockiej
z dnia 29 maja 2007 r.

Arkusz nr 26 z układu arkuszy 2/2

26

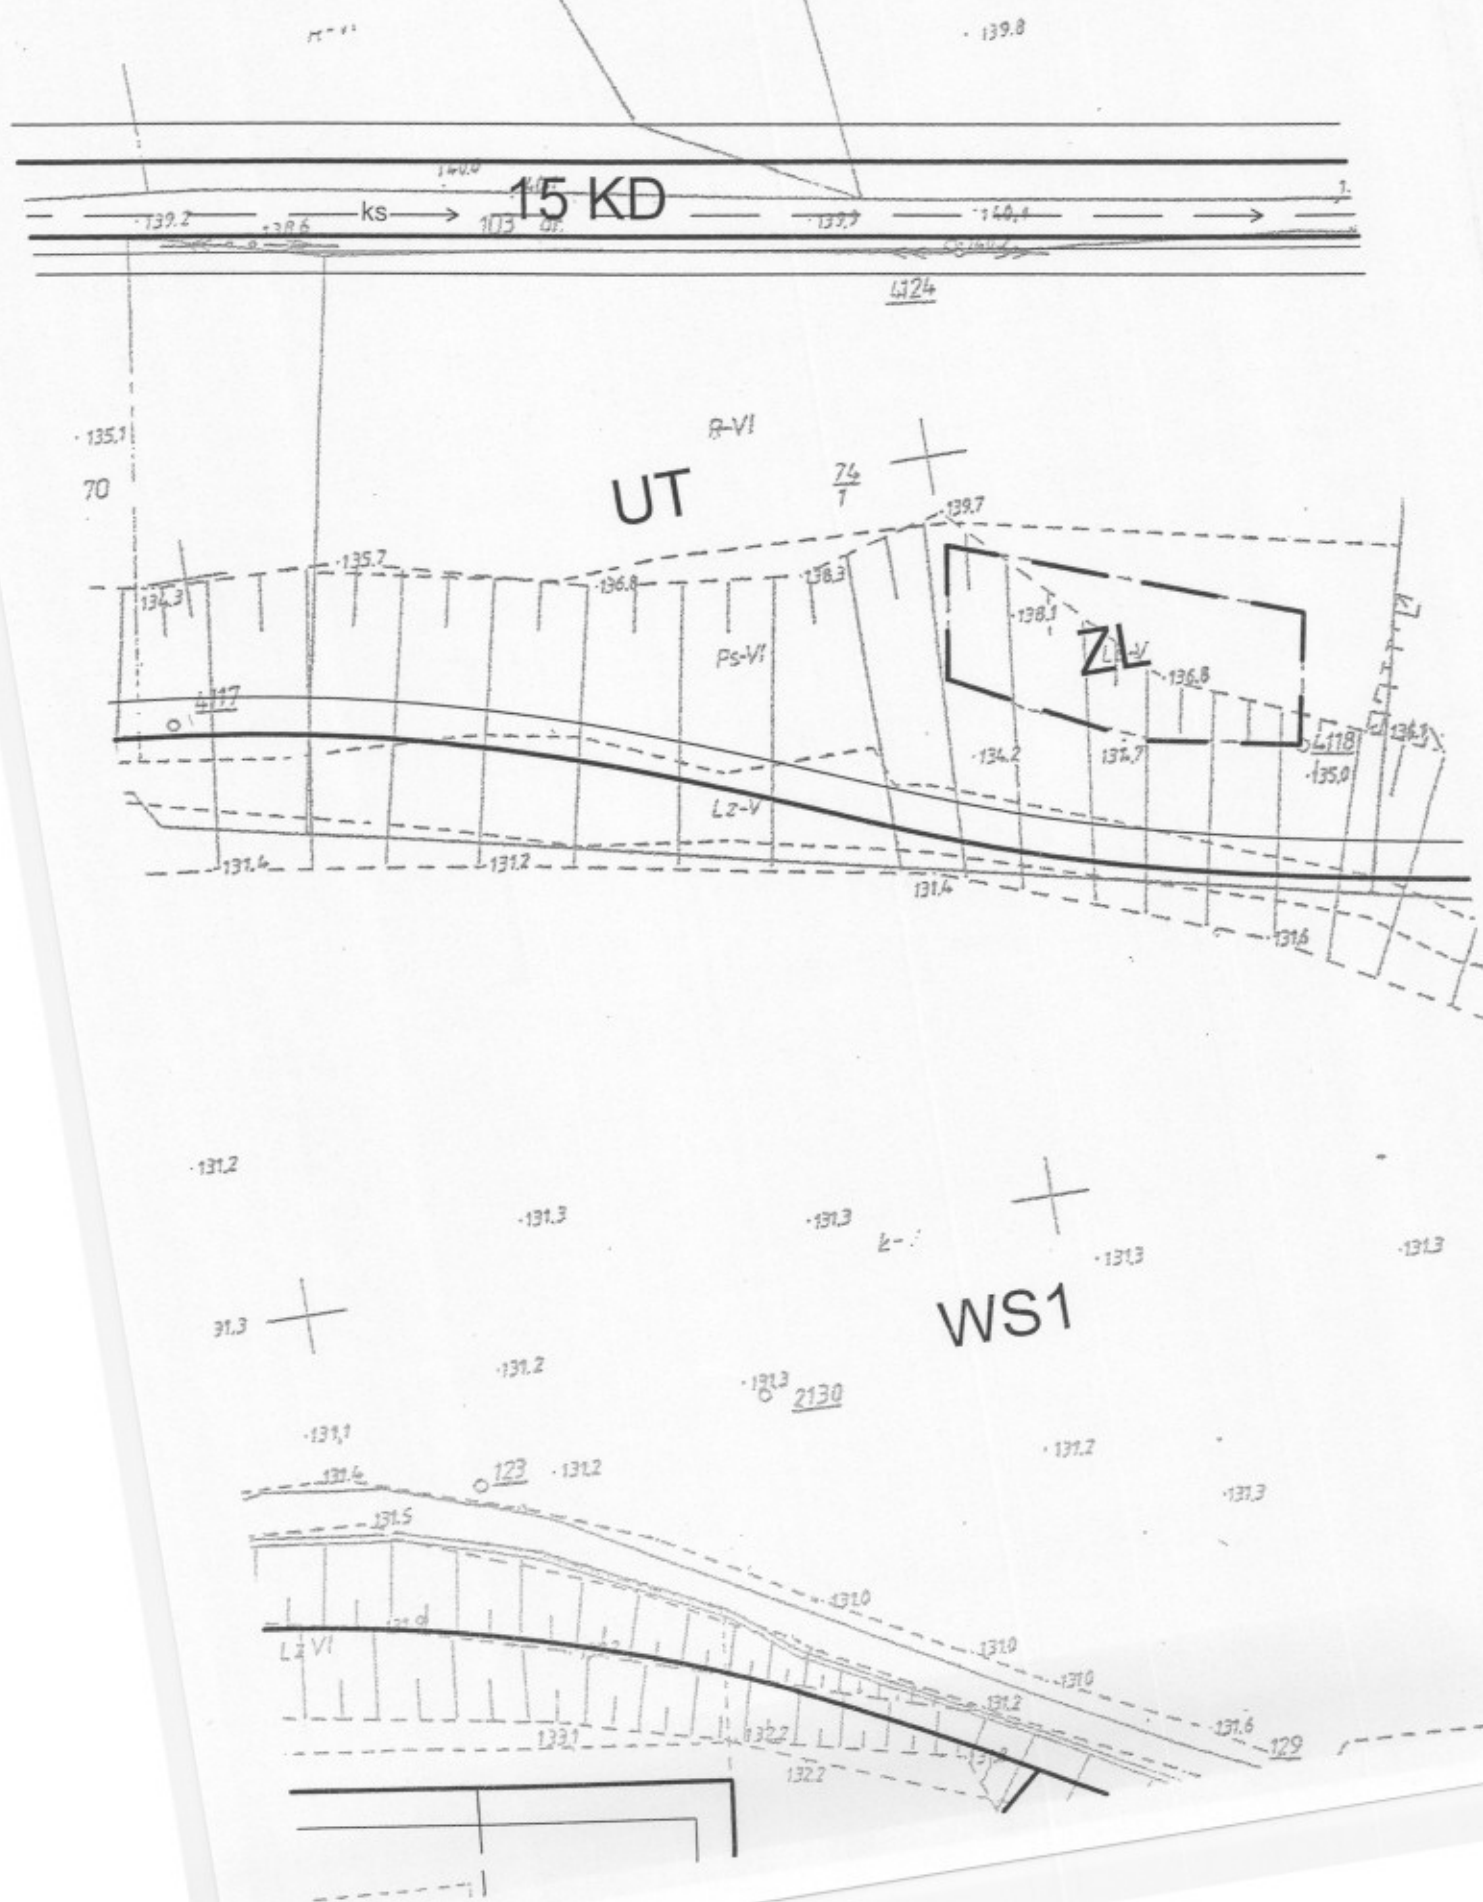

Załącznik Nr 1
do uchwały Nr VII/56/07
Rady Miejskiej w Czarnej Białostockiej
z dnia 29 maja 2007 r.

Arkusz nr 27 z układu arkuszy 2/2


27



Załącznik Nr 1
do uchwały Nr VII/56/07
Rady Miejskiej w Czarnej Białostockiej
z dnia 29 maja 2007 r.


Arkusz nr 28 z układu arkuszy 2/2

28

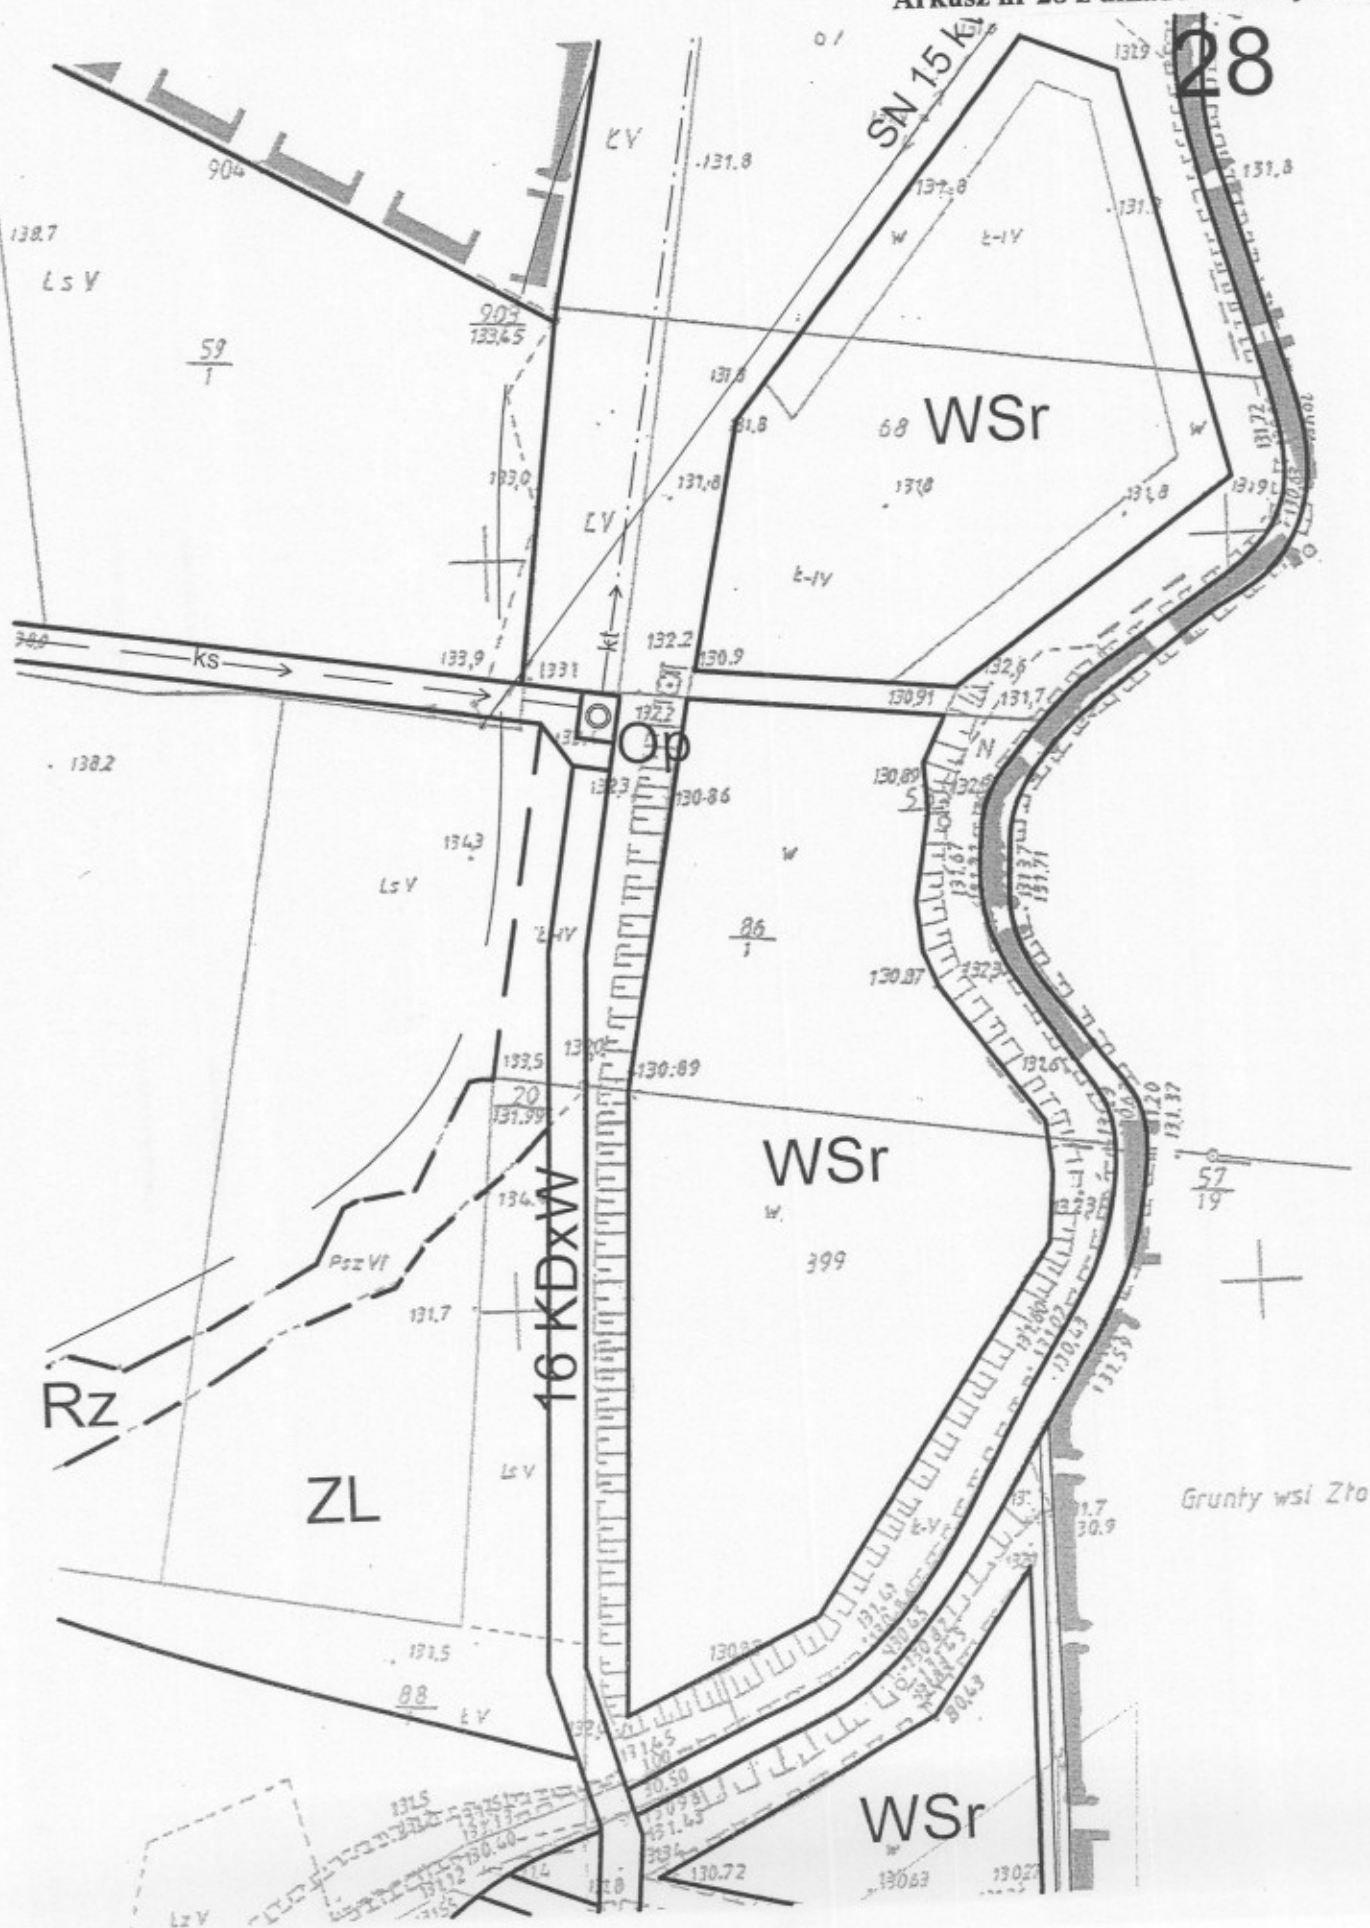

Załącznik Nr 1
do uchwały Nr VII/56/07
Rady Miejskiej w Czarnej Białostockiej
z dnia 29 maja 2007 r.


Arkusz nr 29 z układu arkuszy 2/2

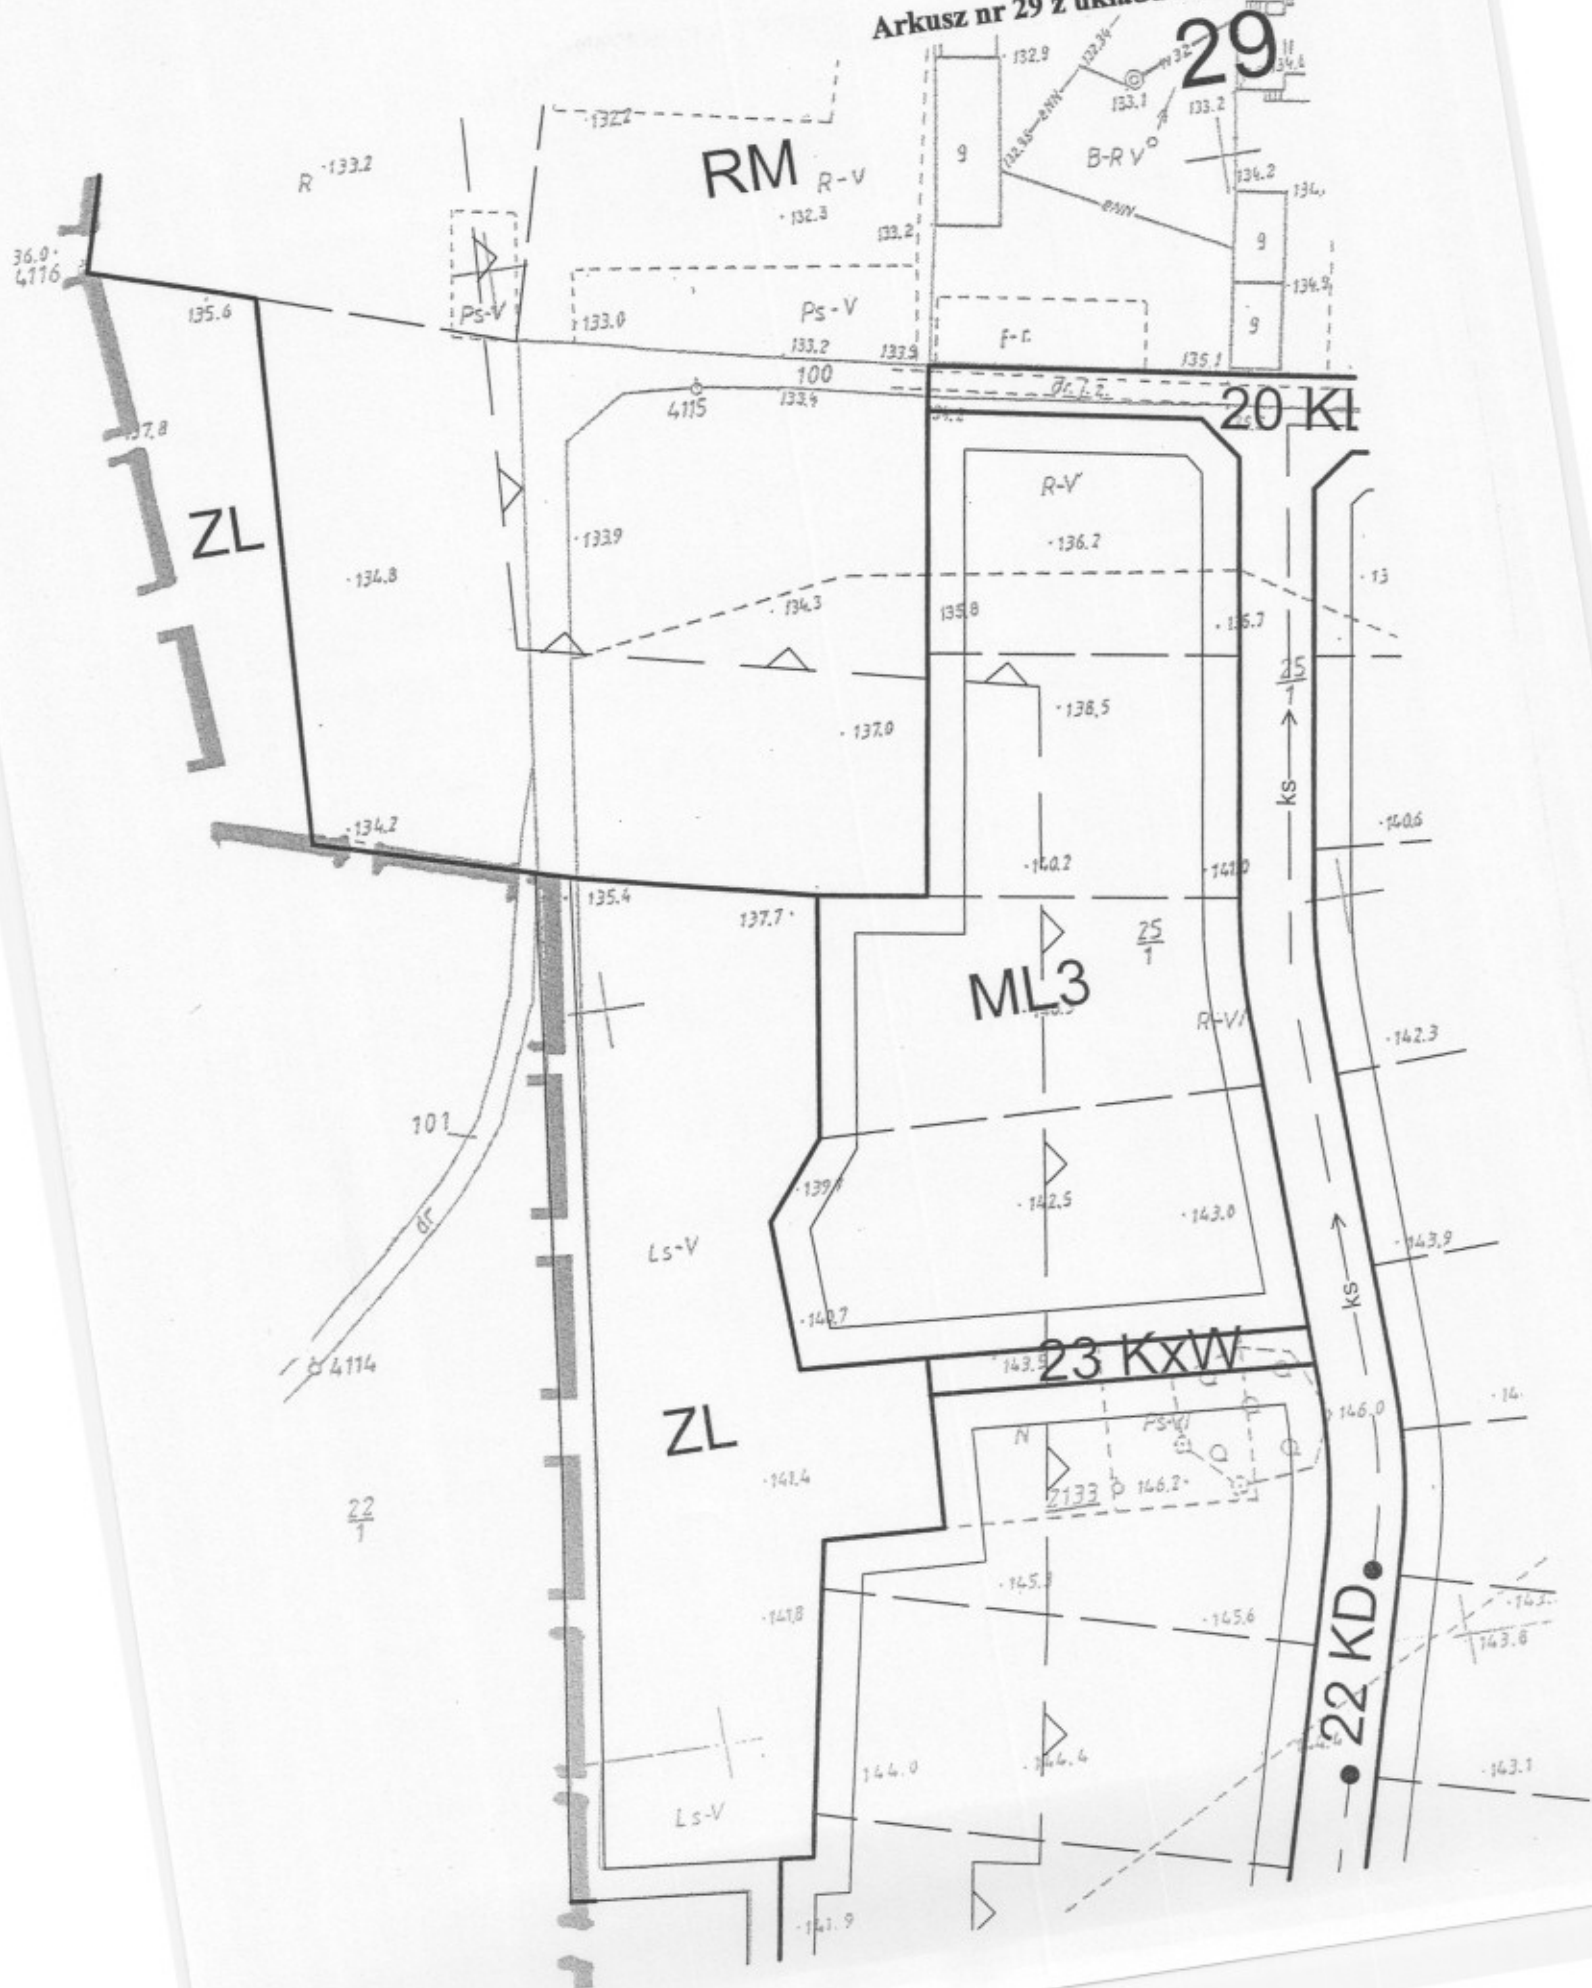


Załącznik Nr 1
do uchwały Nr VII/56/07
Rady Miejskiej w Czarnej Białostockiej
z dnia 29 maja 2007 r.

Arkusz nr 30 z układu arkuszy 2/2

M, UI 30

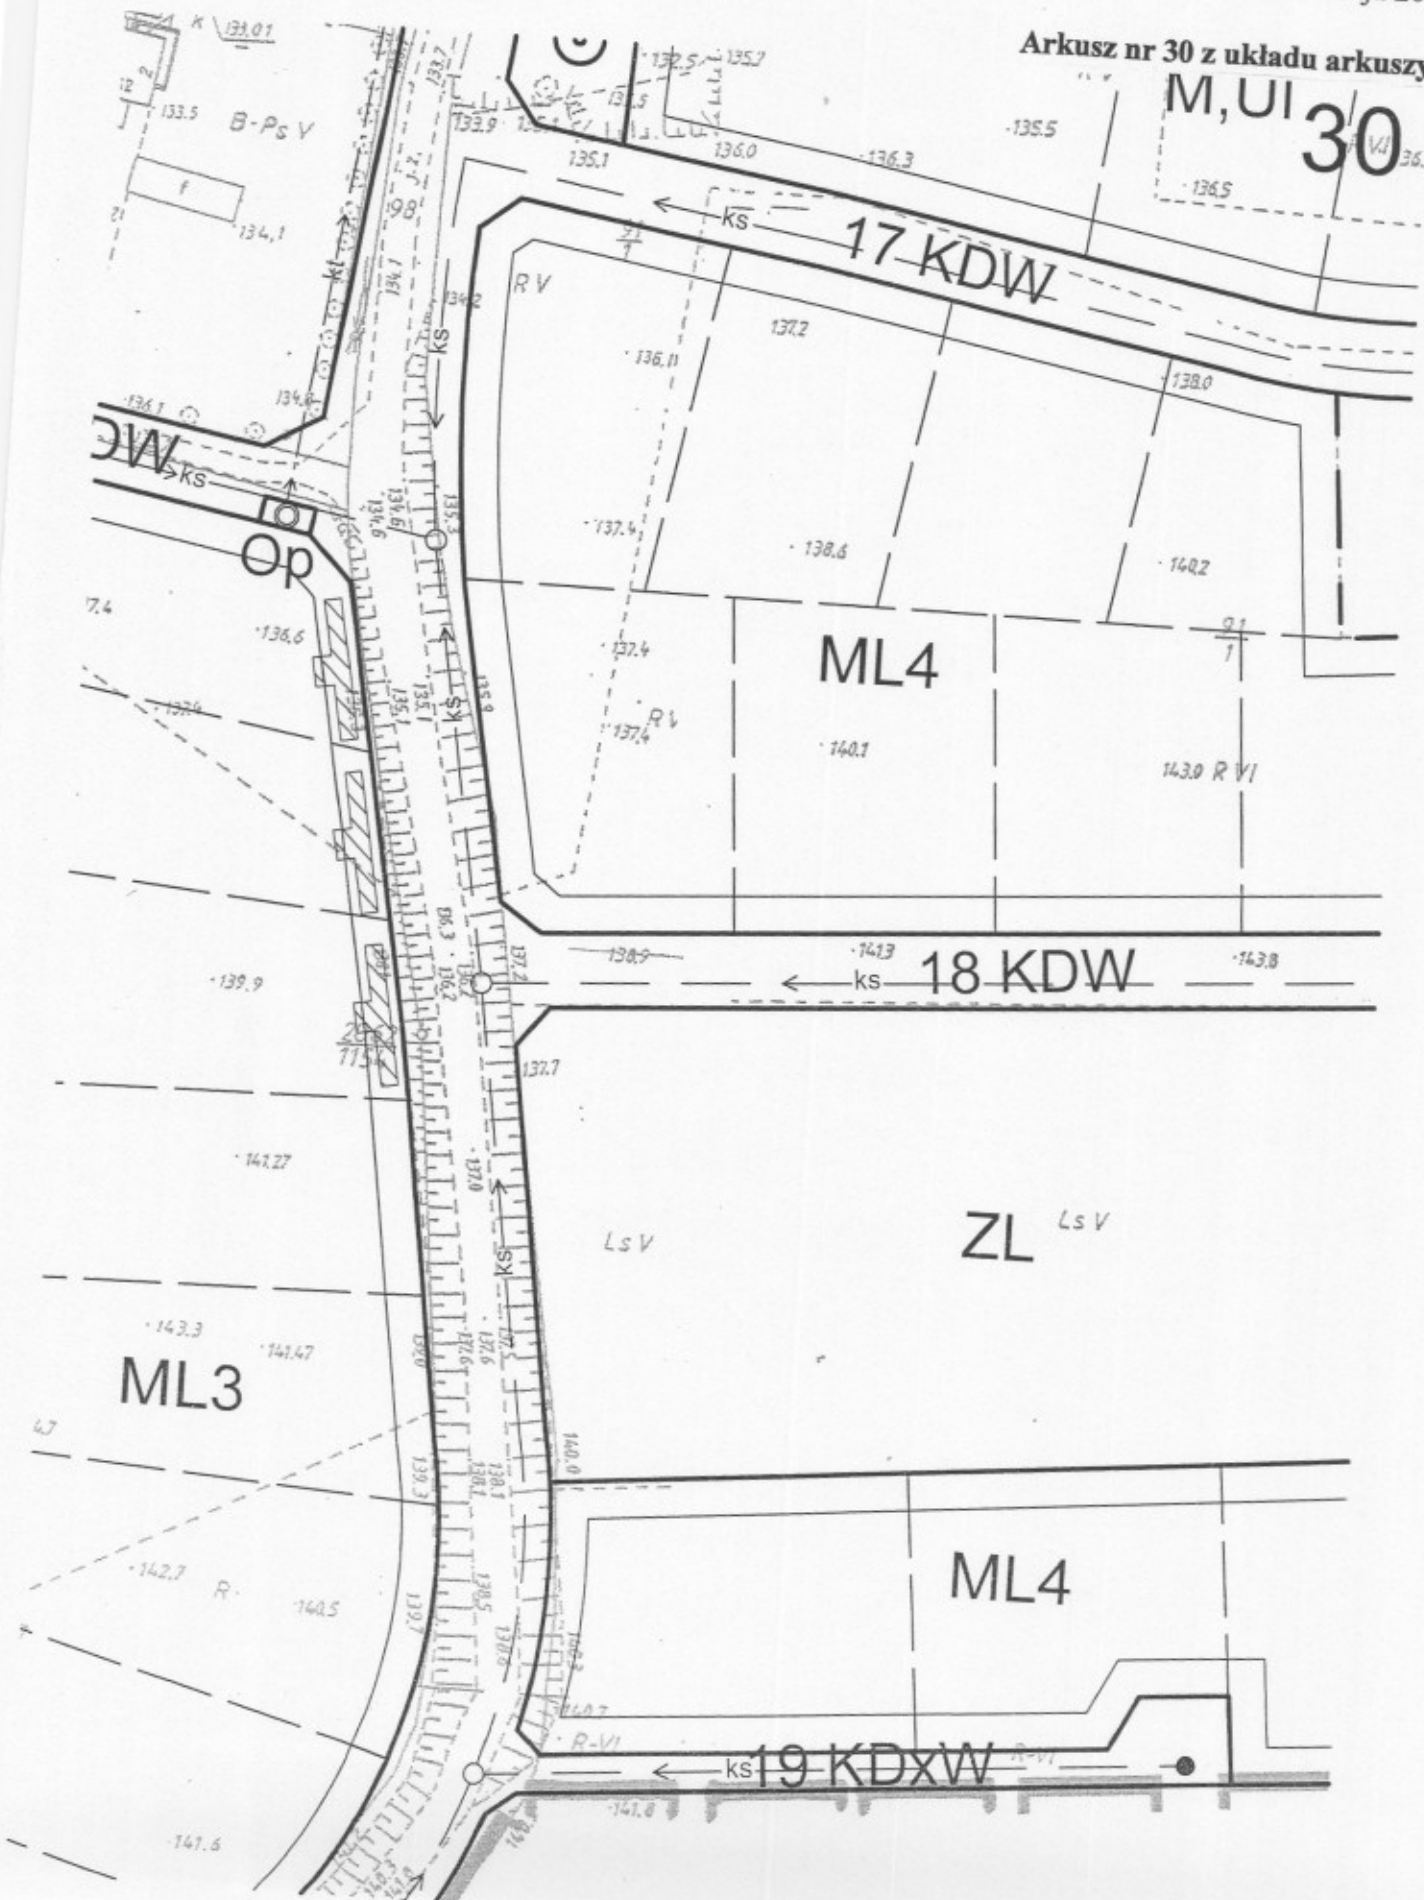


Arkusz nr 31 z układu arkuszy 2/2

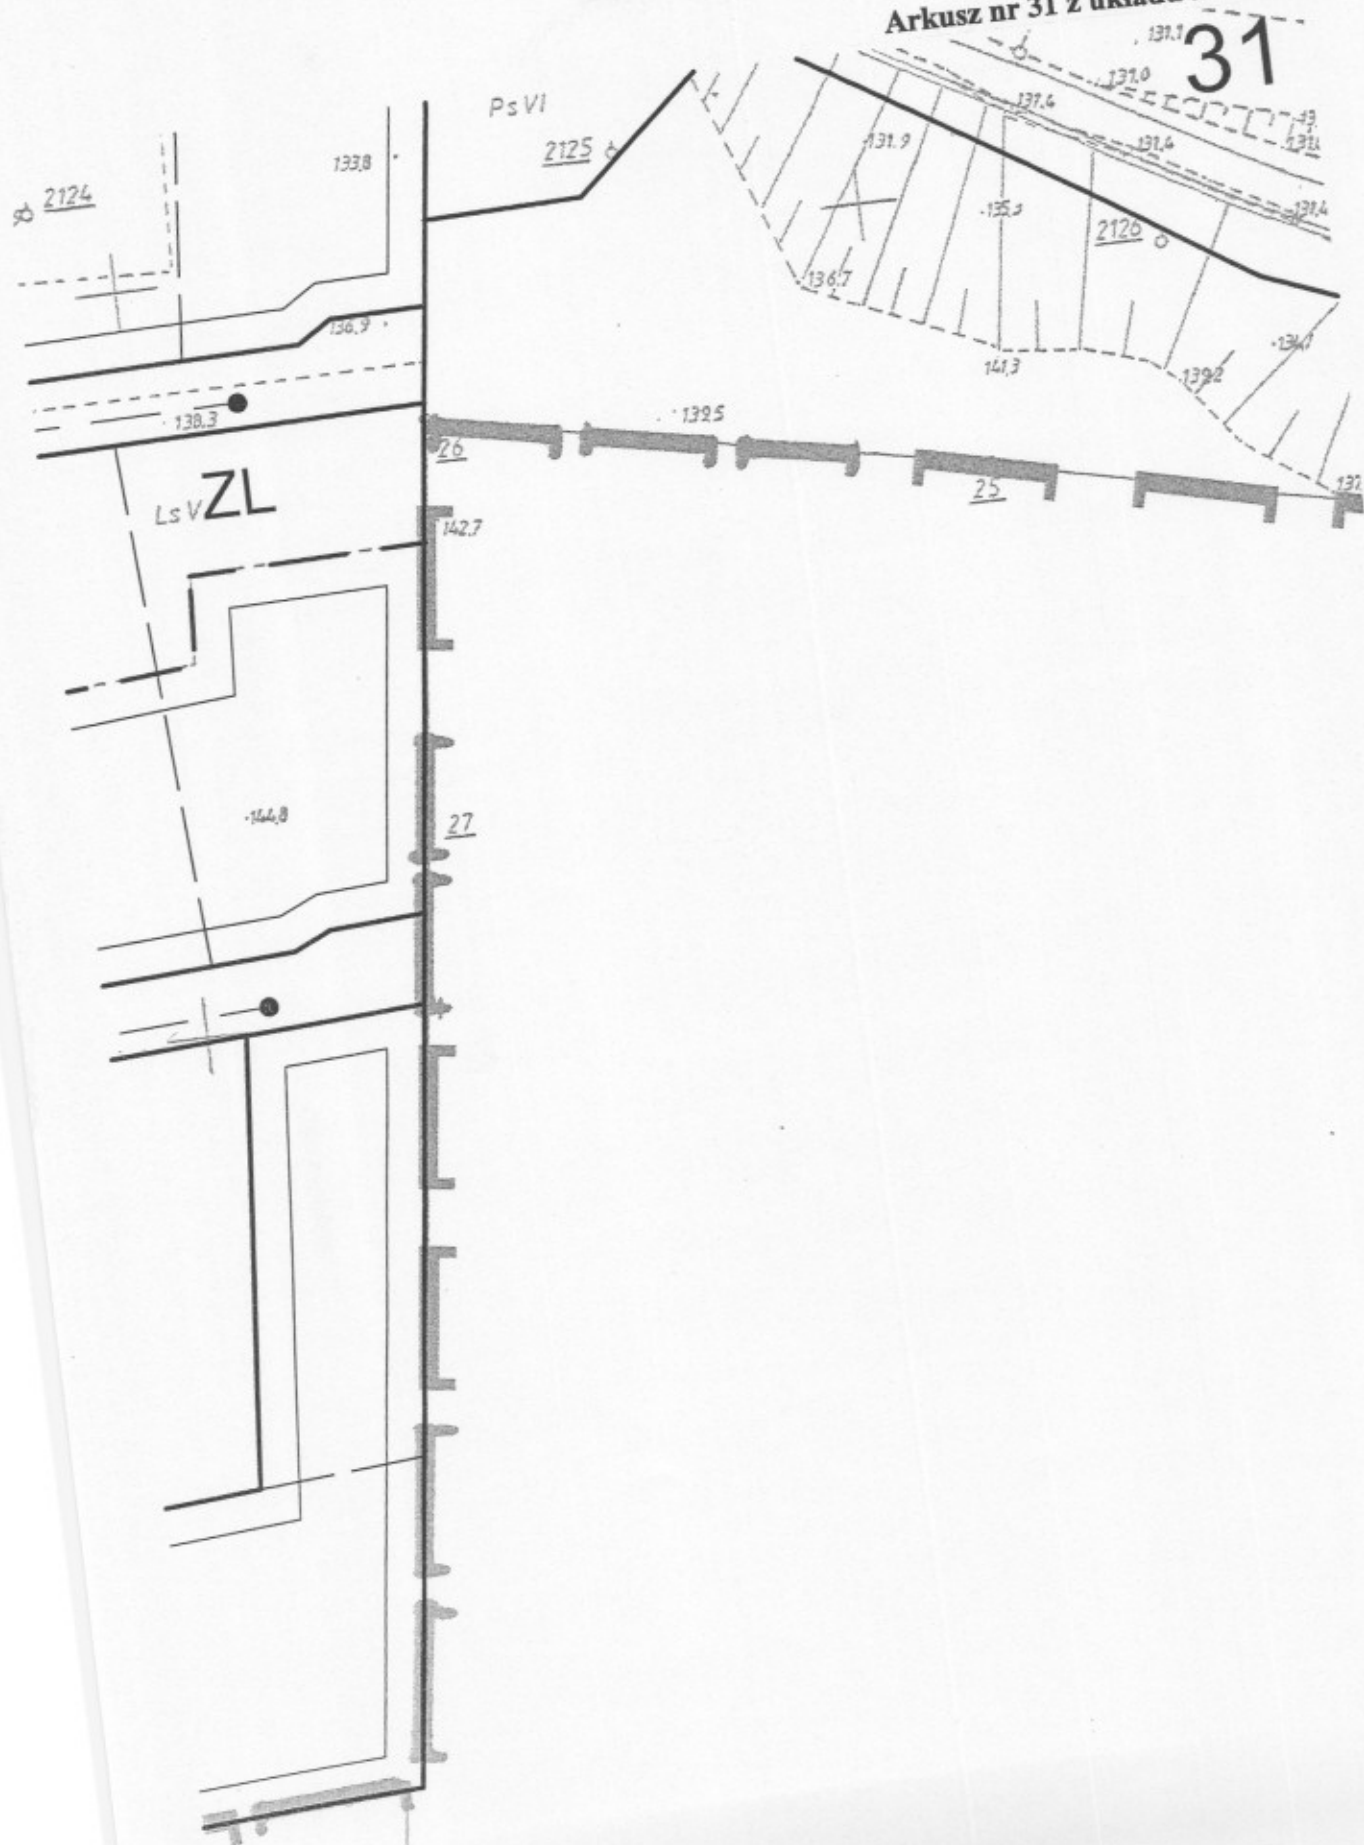

Załącznik Nr 1
do uchwały Nr VII/56/07
Rady Miejskiej w Czarnej Białostockiej
z dnia 29 maja 2007 r.


Arkusz nr 32 z układu arkuszy 2/2

32

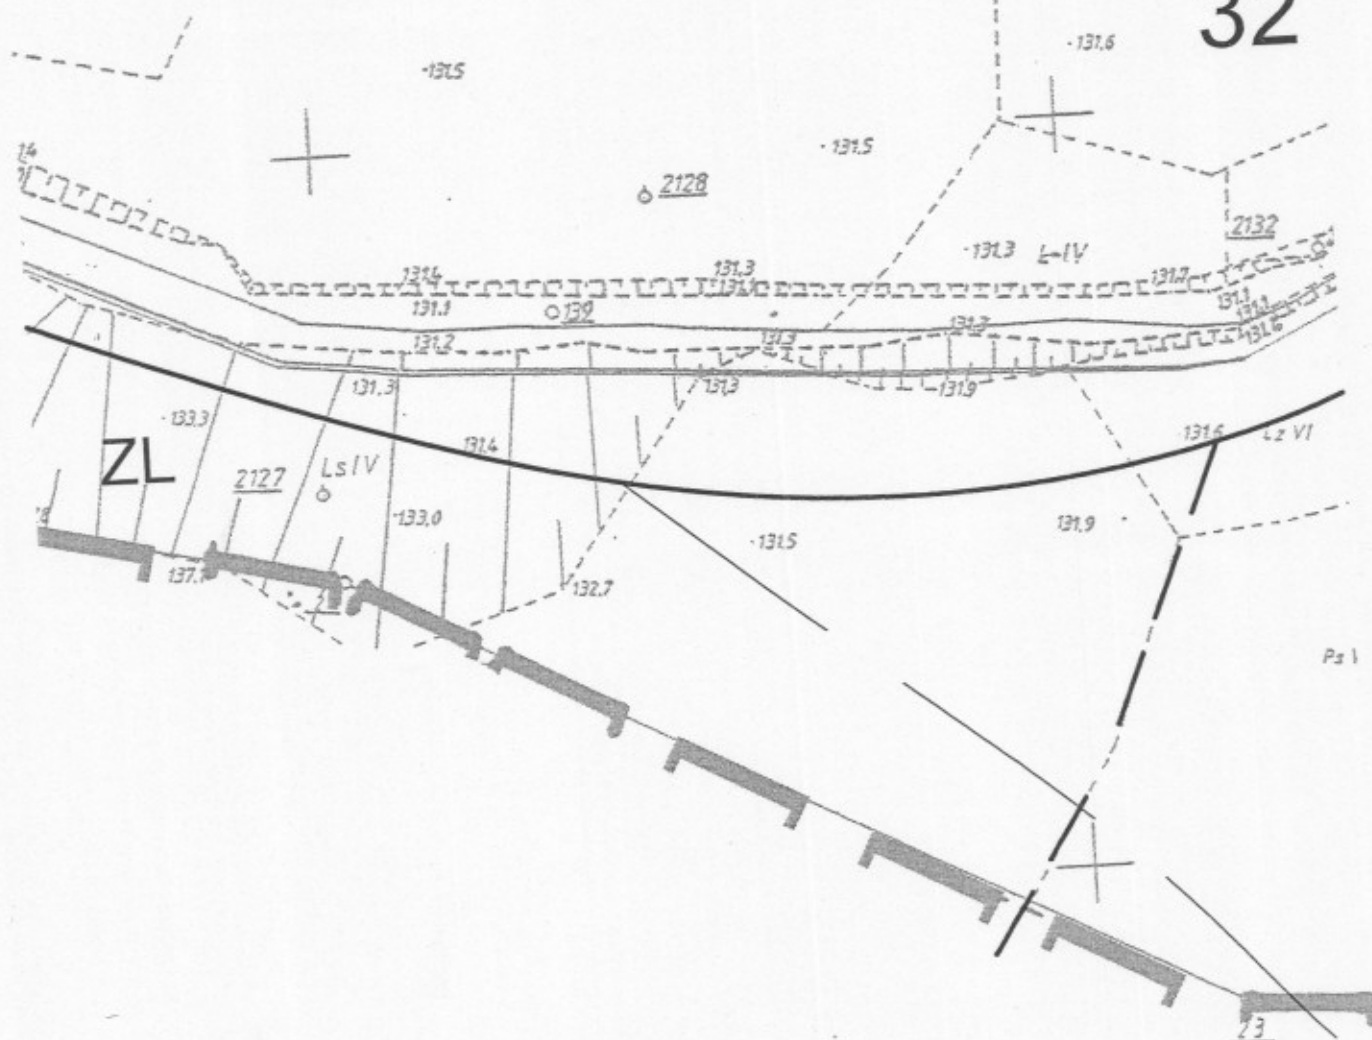


Arkusz nr 33 z układu arkuszy 2/2


33

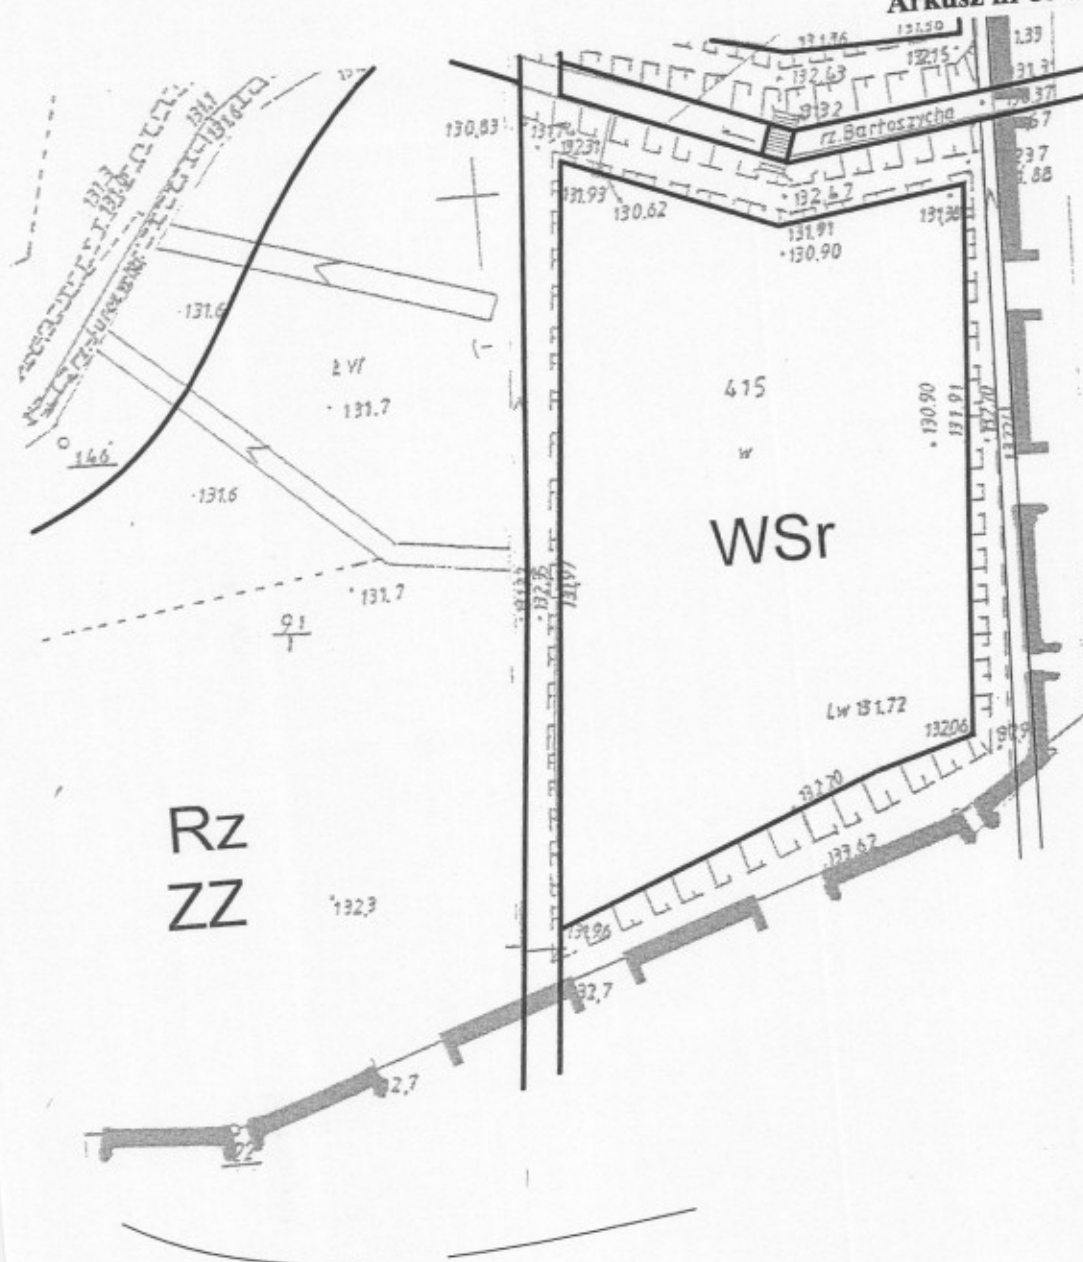

Arkusz nr 34 z układu arkuszy 2/2

• 142.2

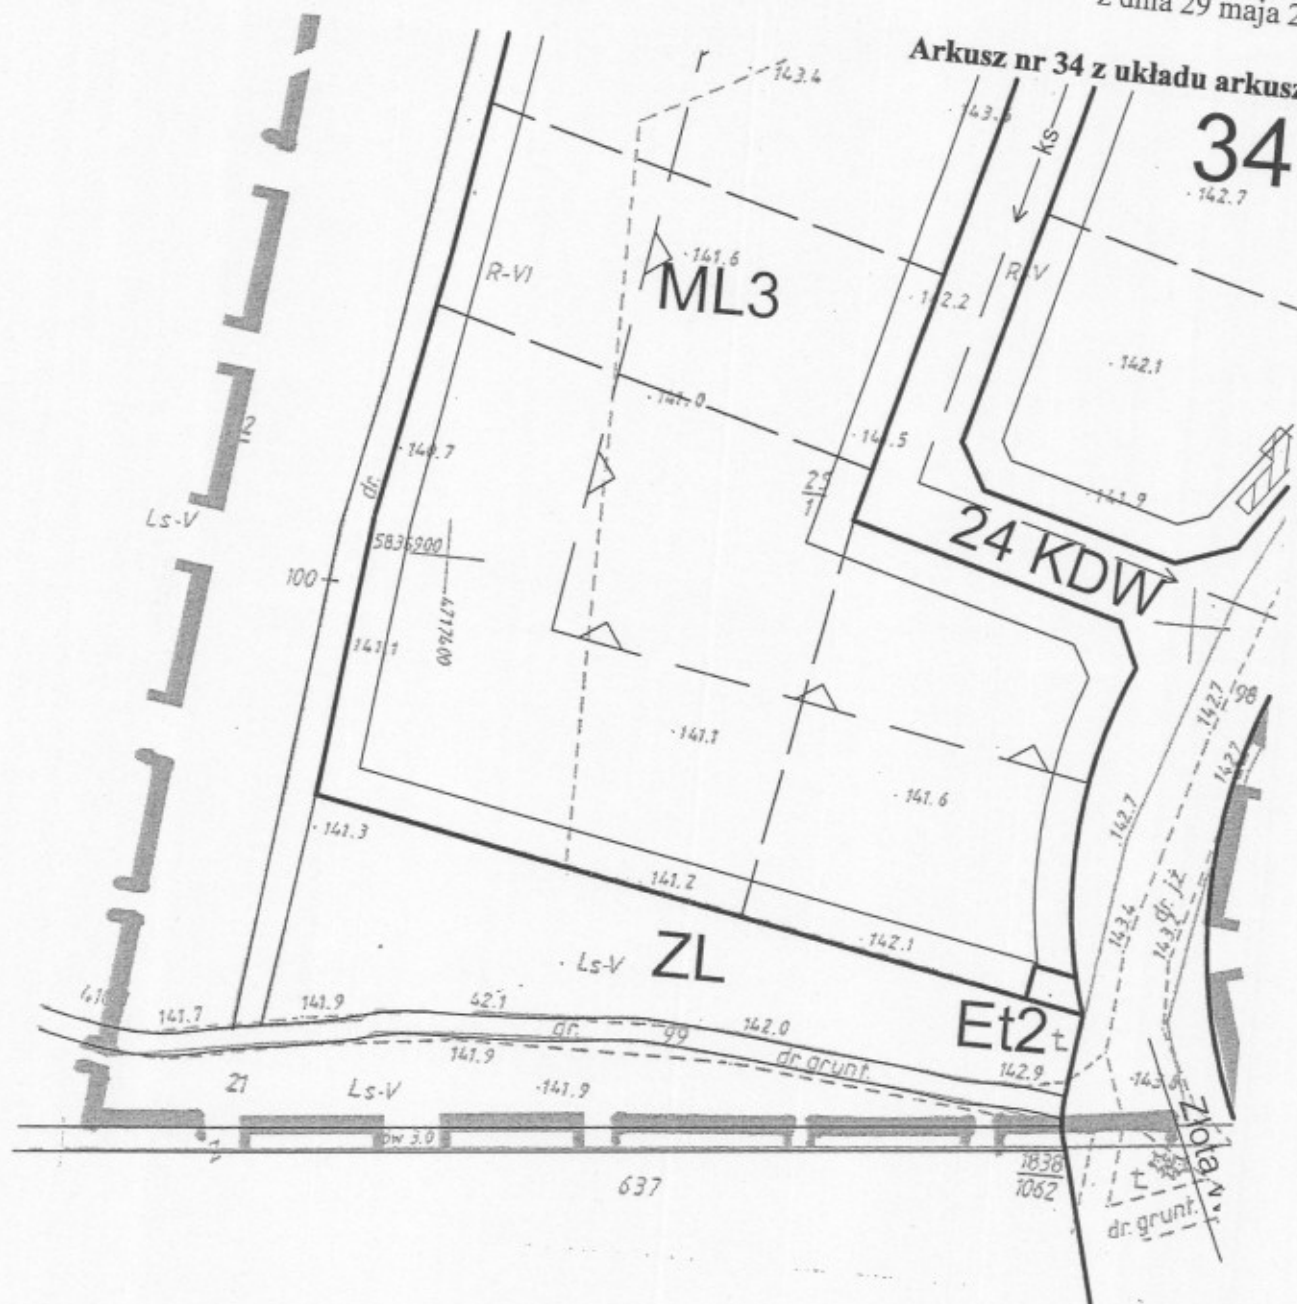

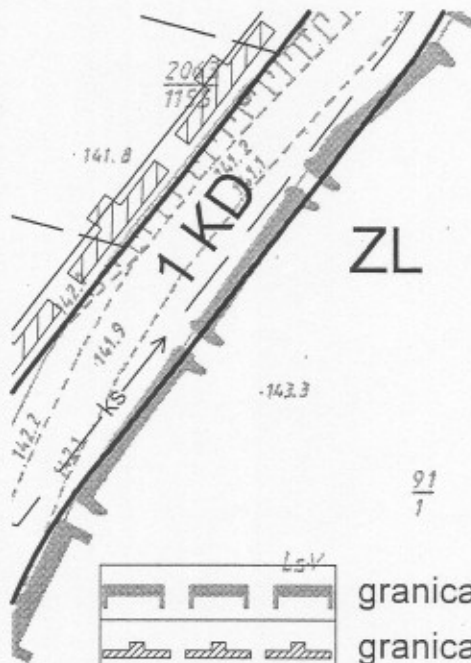

144.7	RM
144.9	ML
144.0	M, UI
143.9	UTM
144.0	UT
144.0	WS
	WSr
	ZP
	ZL / ZLz
	R / Rz
	KD
	KDxW / KxW
SN 15 kV	Et
ks →	Op
ks / kt	
Ws	
ZZ	

- granica opracowania planu
- granica Parku Krajobrazowego Puszczy Knyszyńskiej
- linie rozgraniczające: obowiązujące / orientacyjne
- linia zabudowy od lasu Parku K.P.K.
- zasady podziału terenu na działki budowlane
- zabudowa zagrodowa
- zabudowa letniskowa
- zabudowa mieszkaniowo-usługowa
- zabudowa pensjonatowa
- tereny urządzeń turystyczno-rekreacyjnych
- wody śródlądowe: zbiorniki retencyjne, ciek
- stawy hodowlane
- zielen urządzona
- las / zadrzewienia, zarośla
- tereny rolne: grunty orne / użytki zielone
- drogi publiczne w/g klas
- drogi wewnętrzne: ciągi pieszo-jezdne / pieszo-rowerowe
- linie energet. SN 15 kV / stacje transformatorowe 15/0.4 kV
- zasady odprowadzania ścieków / przepompownie
- kanał grawitacyjny / tłoczny
- obiekt zabytkowy
- studnia publiczna
- orientacyjne granice terenów zalewowych