



Załącznik Nr 1

do Zarządzenia Nr 378/18 Burmistrza Czarnej Białostockiej z 15 października 2018 r.
w sprawie ustanowienia odpłatnej służebności przesyłu na działkach nr 171/7, nr 439/3,
nr 442/1, nr 443/1 i nr 1686/1 położonych w Czarnej Białostockiej.

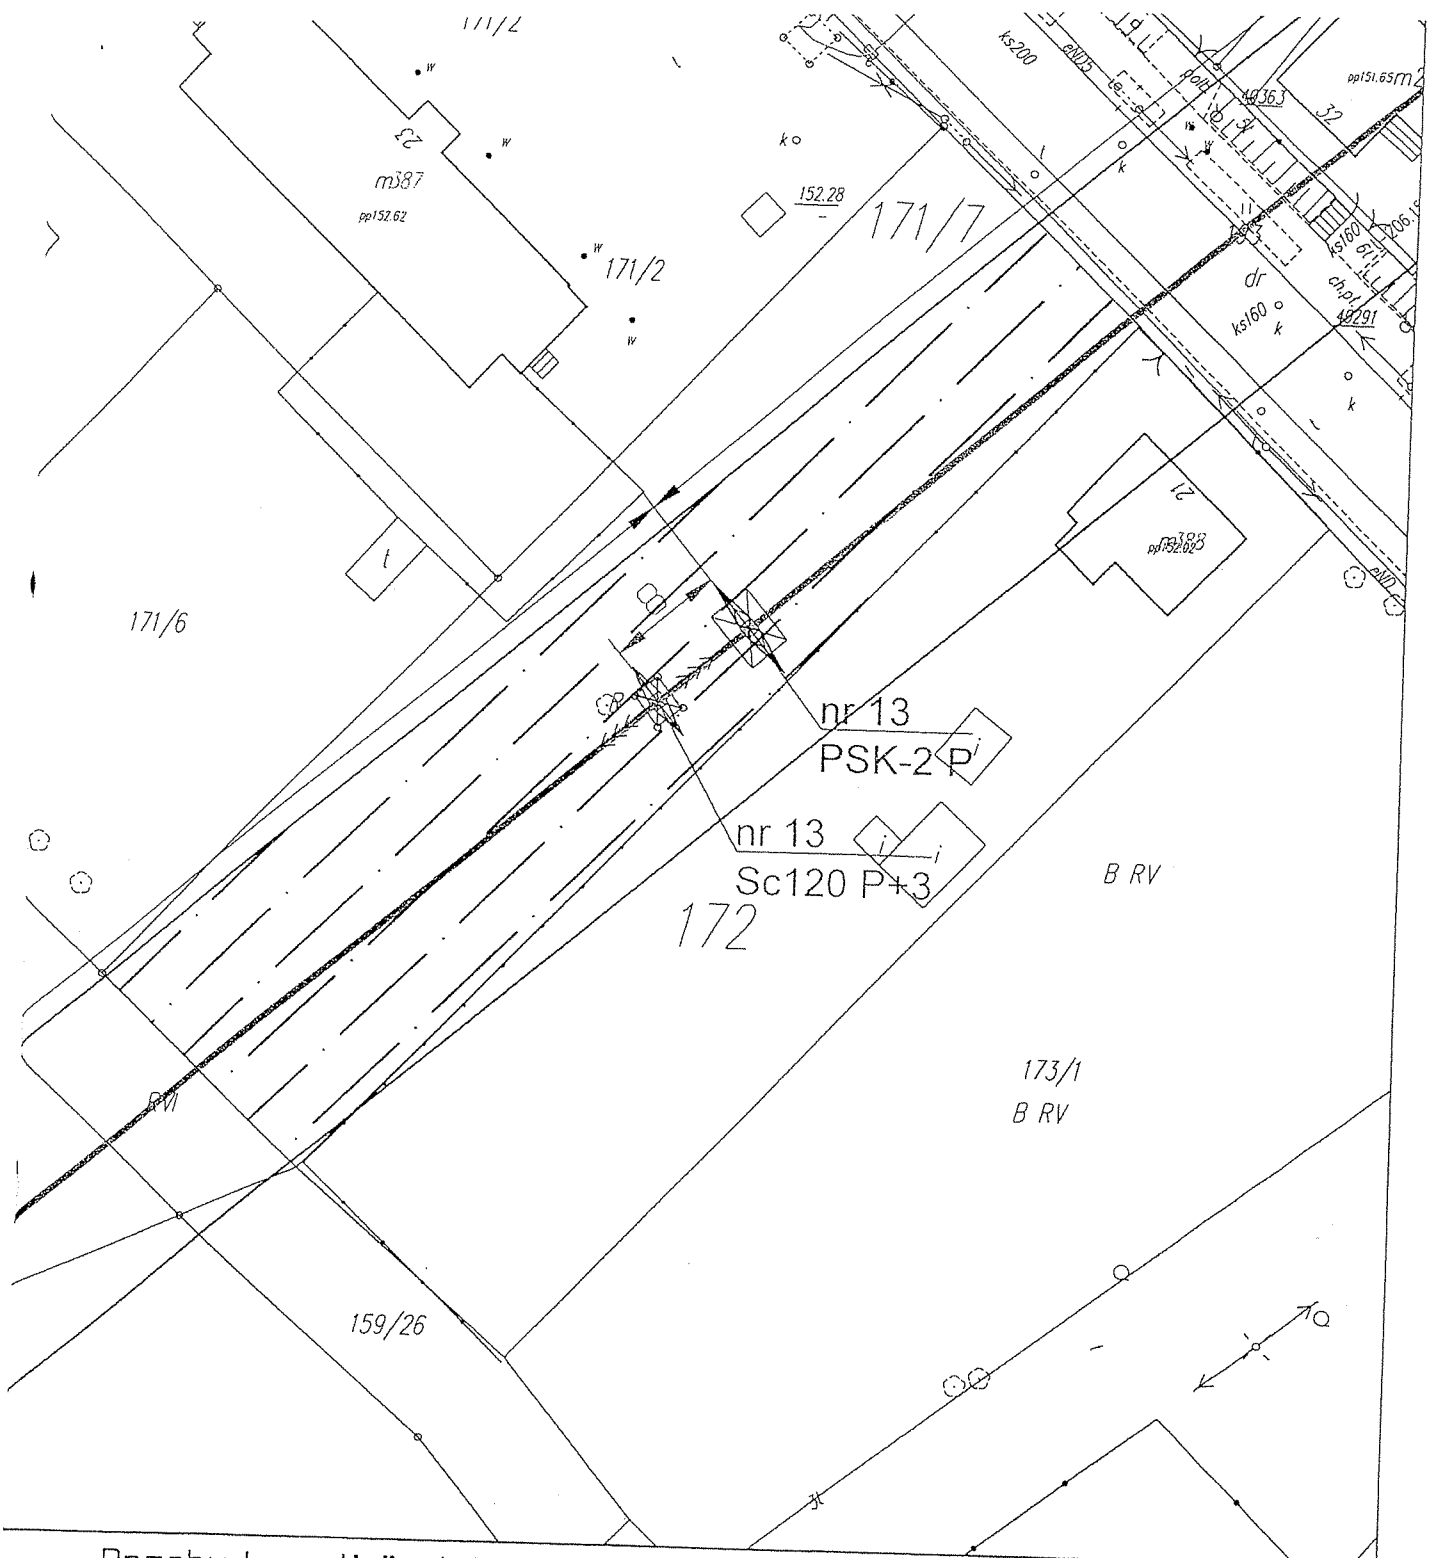

Przebudowa linii elektroenergetycznej 110 kV relacji GPZ1
Białystok - Czarna Białostocka - Polanka

woj. Podlaskie	Nr działki	Skala 1:500	Podpis
powiat Białostocki	171/7	Pow. pasa tech.	
gmina Czarna Białostocka		0,1158 ha- 12 ar	
ul. Rynek Czarna Białostocka			

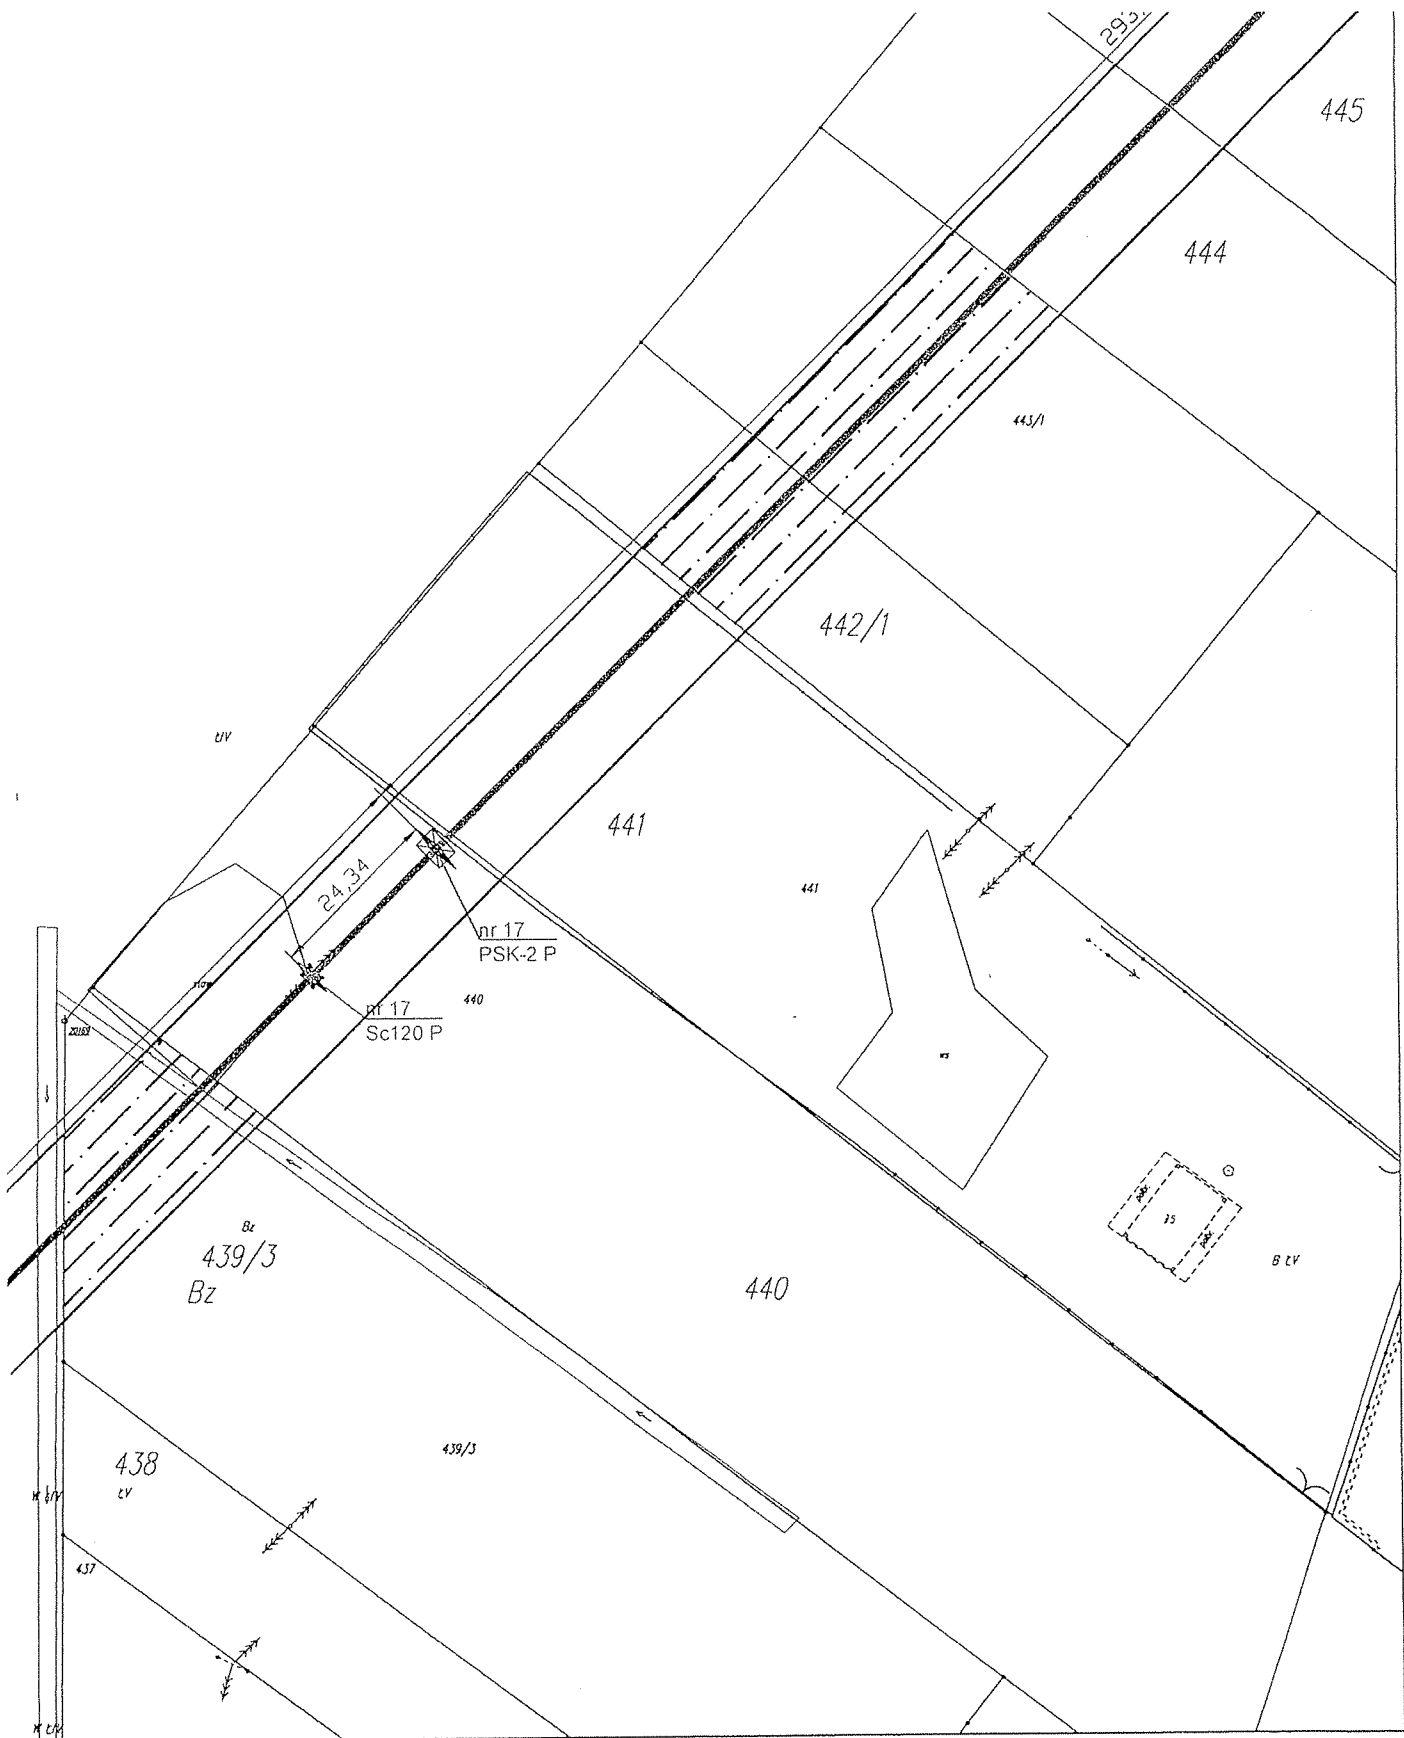

Przebudowa linii elektroenergetycznej 110 kV relacji GPZ1
 Białystok - Czarna Białostocka - Polanka

oj. Podlaskie	Nr działki	Skala 1:1000	Podpis
powiat Białostocki	439/3	Pow. pasa tech. 0,0516 ha- 6 ar	
wina Czarna Białostocka	442/1	0,0384 ha- 4 ar	
oreb Czarna Białostocka	443/1	0,0703 ha- 8 ar	

