



Załącznik Nr 1
do Zarządzenia Nr 379/18 Burmistrza Czarnej Białostockiej z 16 października 2018 r.
 w sprawie ustanowienia odpłatnej służebności przesyłu na działkach nr 51/6, nr 159/26,
 nr 159/28, nr 159/29, nr 159/38, nr 159/36 położonych w Czarnej Białostockiej.

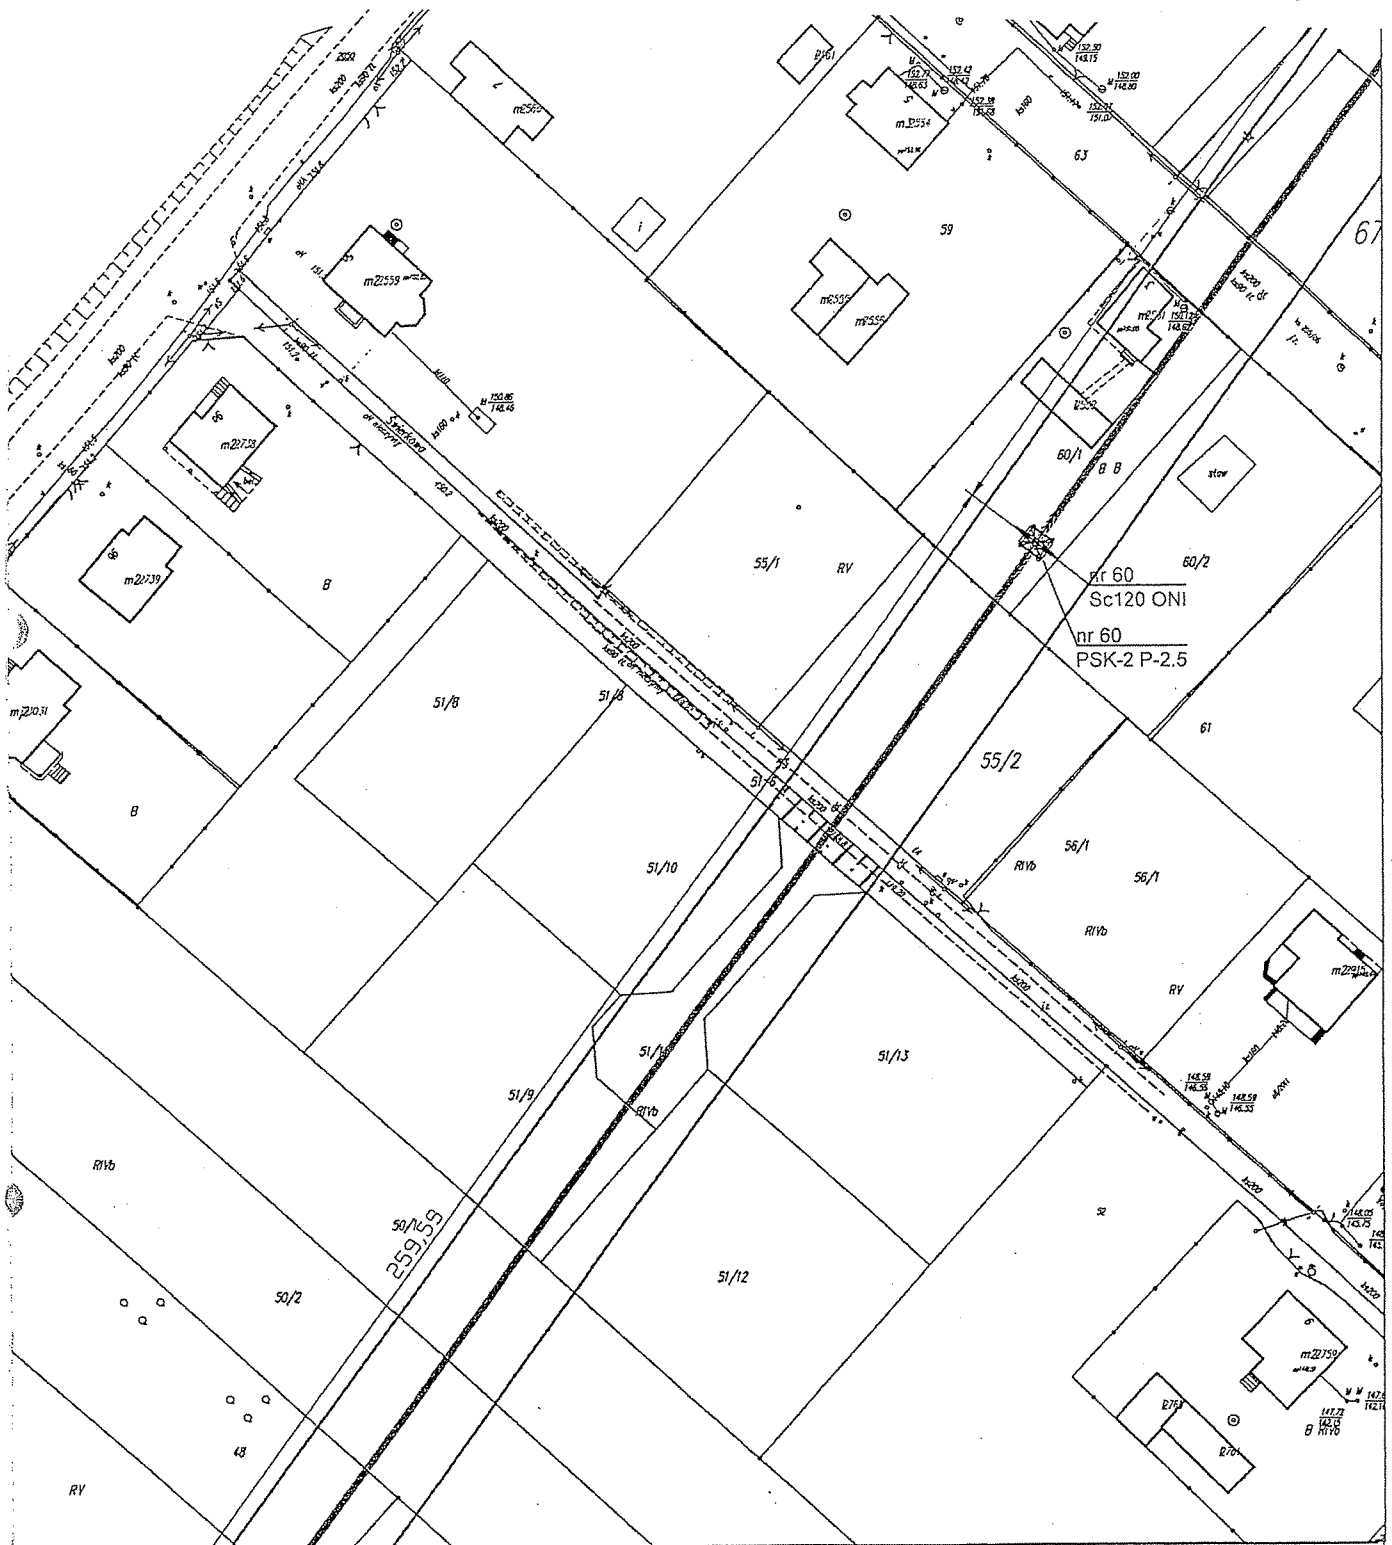


Przebudowa linii elektroenergetycznej 110 kV relacji GPZ1
 Białystok - Czarna Białostocka - Polanka

oj. Podlaskie	Nr działki	Skala 1:1000	Podpis
powiat Białostocki		Pow. pasa tech.	
gmina Czarna Białostocka	51/6	0,0072 ha- 1 ar	
sołectwo Czarna Białostocka			

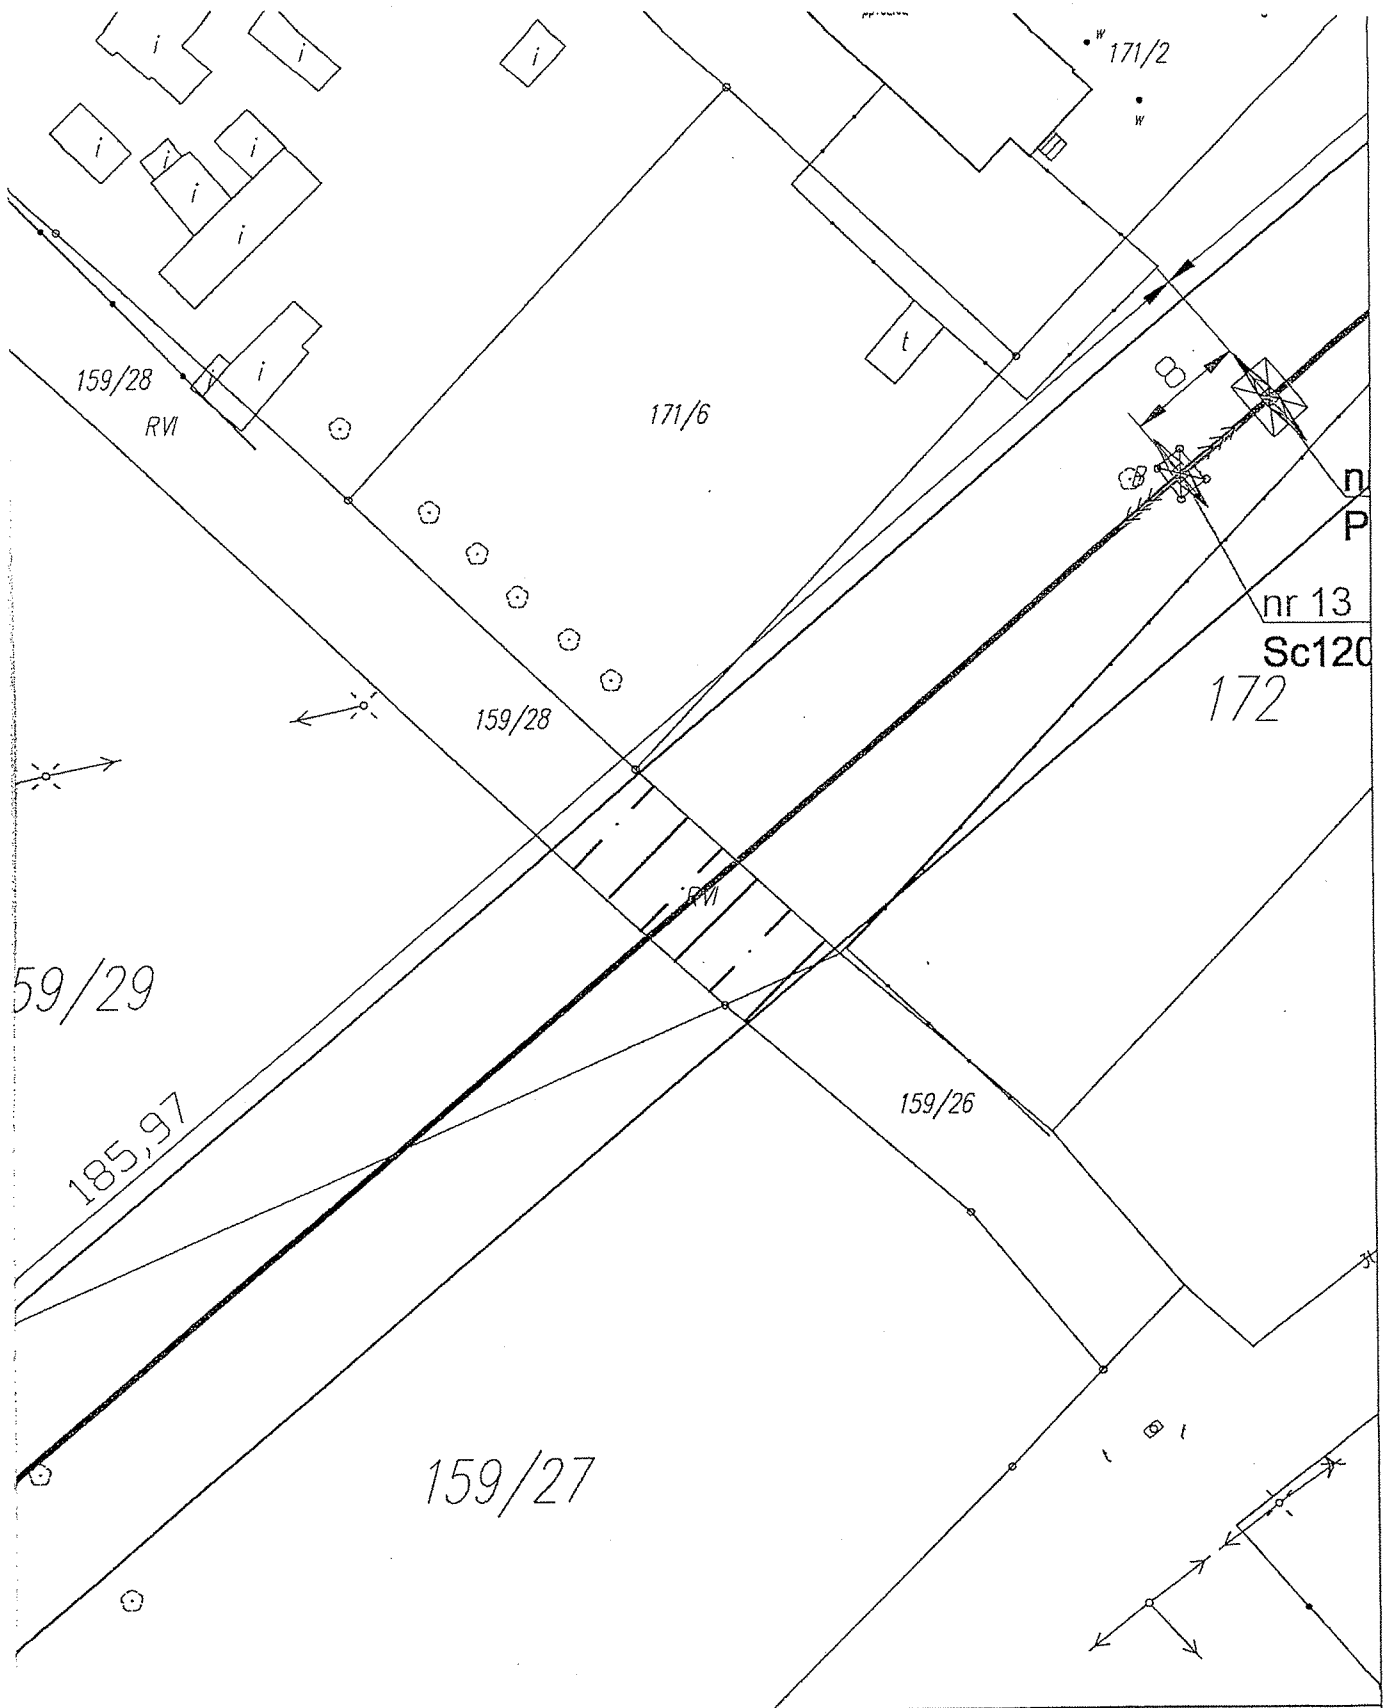

Przebudowa linii elektroenergetycznej 110 kV relacji GPZ1
 Białystok - Czarna Białostocka - Polanka

woj. Podlaskie		Nr działki	Skala 1:500	Podpis
powiat Białostocki			Pow. pasa tech.	
gmina Czarna Białostocka		159/26	0,0006 ha- 1 ar	
wieś Czarna Białostocka		159/28	0,0140 ha- 2 ar	

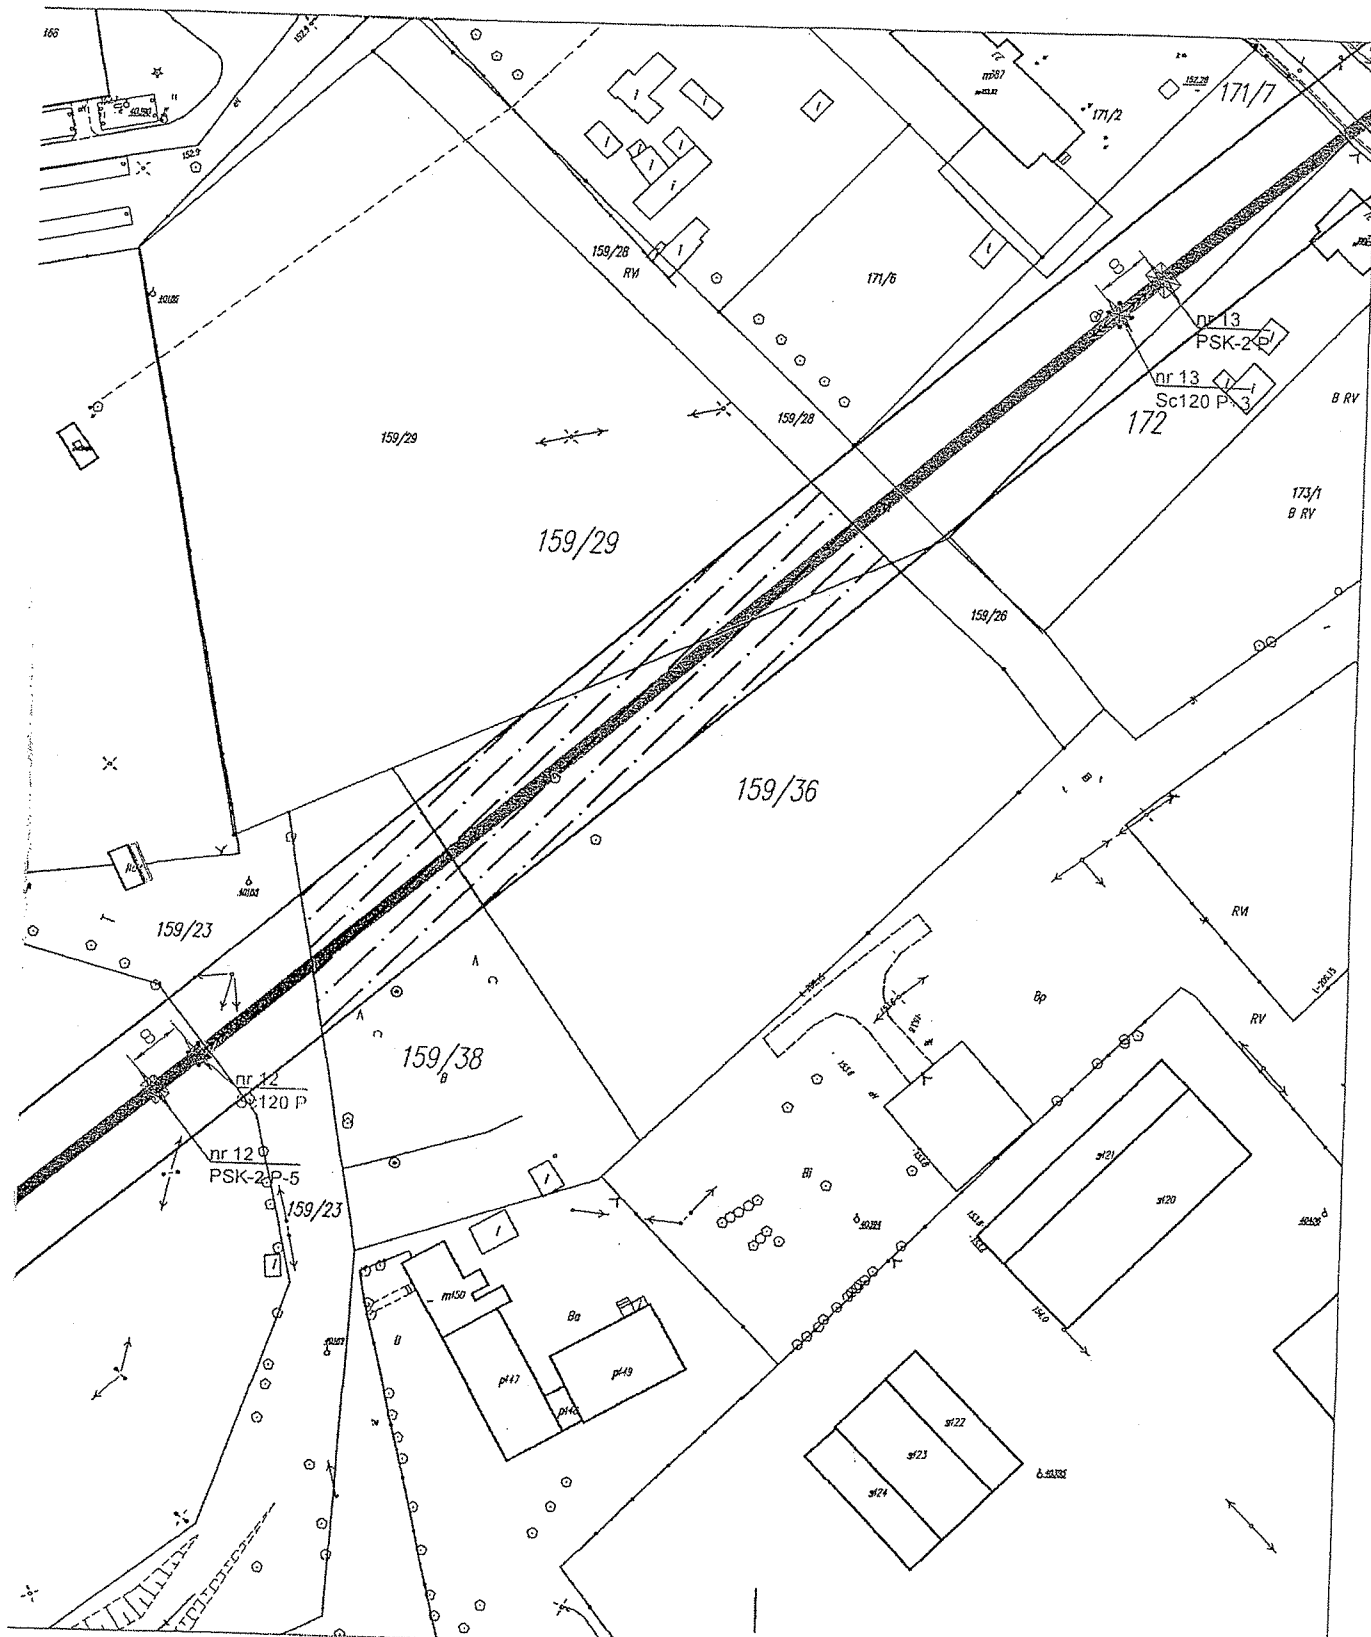

Przebudowa linii elektroenergetycznej 110 kV relacji GPZ1
Białystok - Czarna Białostocka - Polanka

woj. Podlaskie		Nr działki	Skala 1:1000	Podpis
powiat Białostocki		159/36	Pow. pasa tech.	
gmina Czarna Białostocka		159/38	0,0931 ha - 10 ar	
sołectwo Czarna Białostocka		159/29	0,0420 ha - 5 ar	
			0,0670 ha - 7 ar	