


Załącznik Nr 1

do Zarządzenia Nr 26/19 Burmistrza Czarnej Białostockiej z dnia 01 marca 2019 r.
w sprawie ustanowienia odpłatnej służebności przesyłu na działkach
nr 229/15 i nr 239/7 położonych w Czarnej Białostockiej.
mapa 1/2

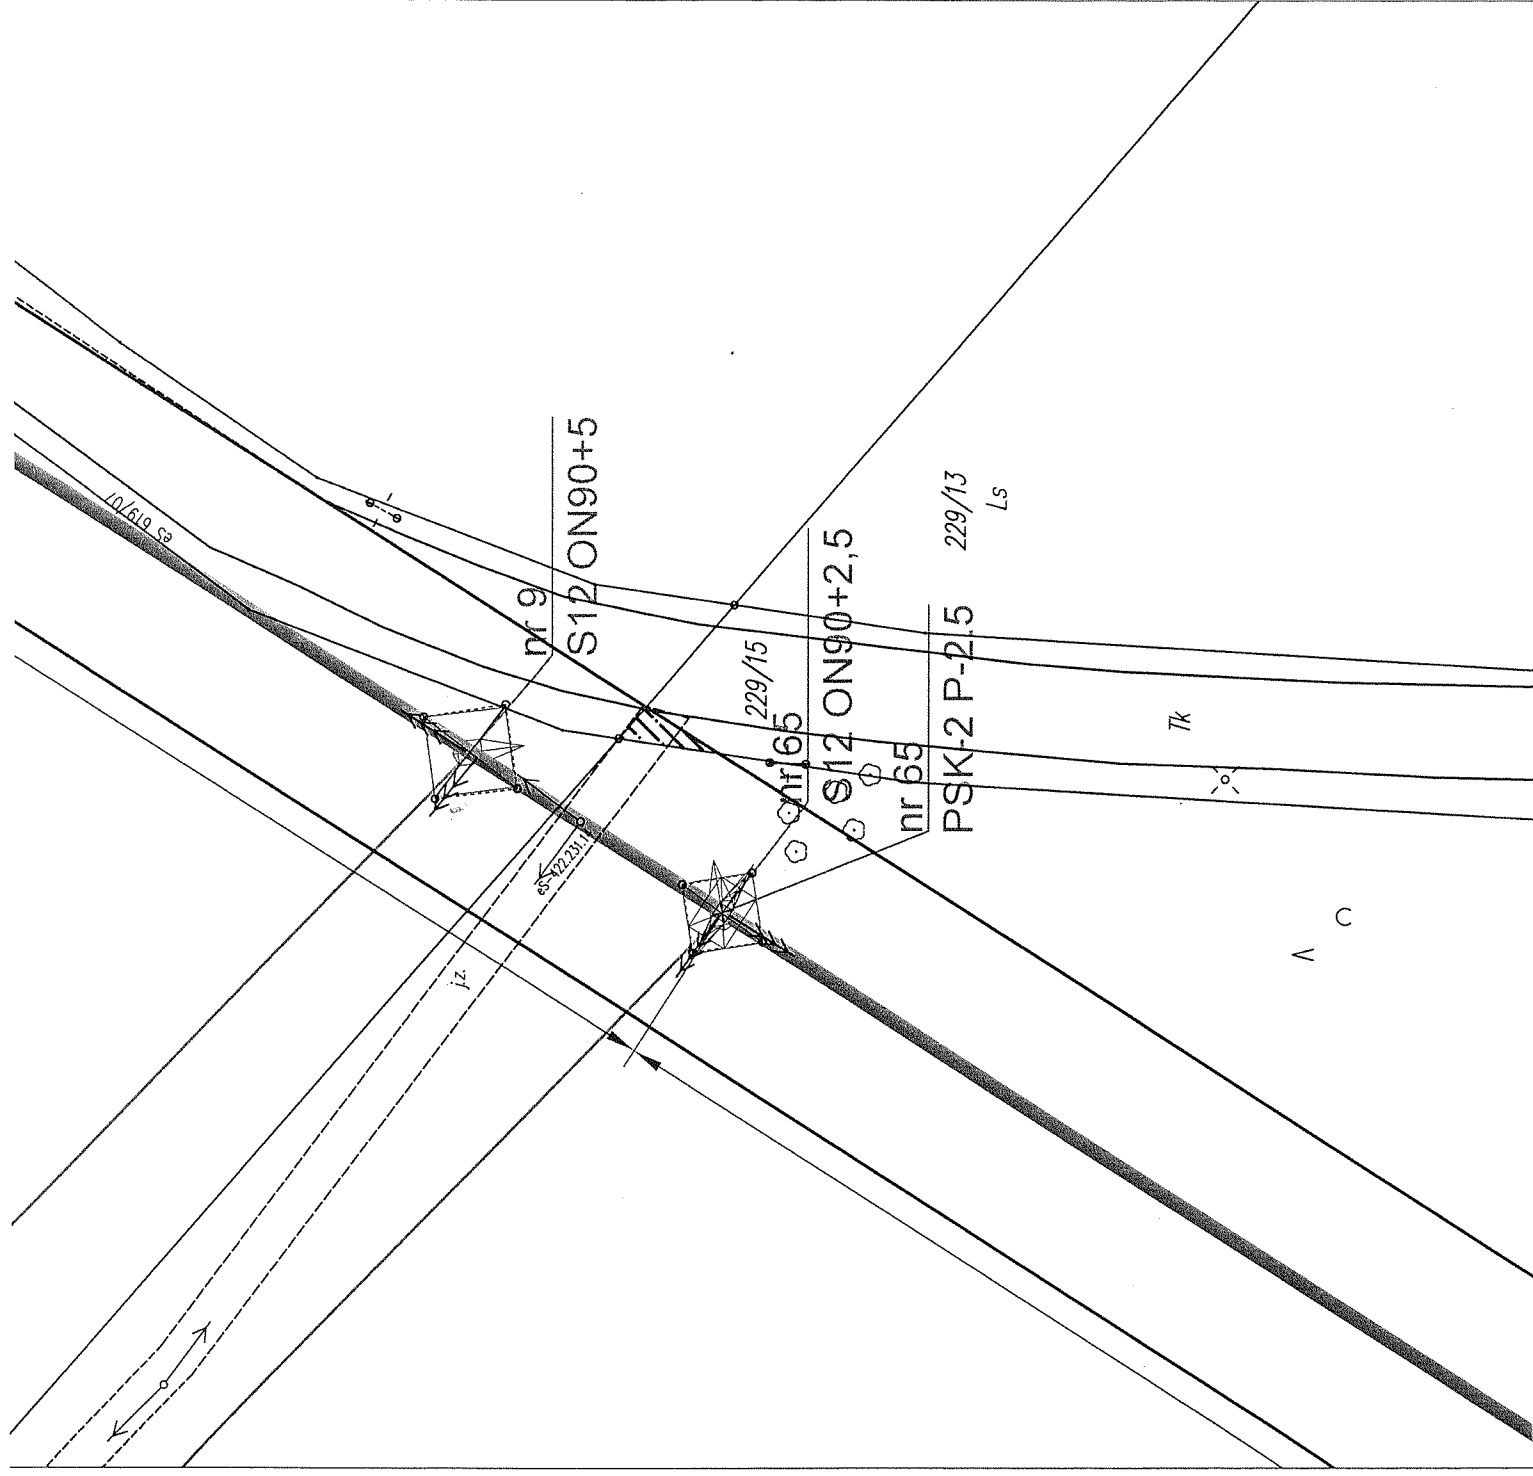

Przebudowa linii elektroenergetycznej 110 kV relacji GPZ1 Białystok - Czarna Białostocka - Polanka	
woj. Podlaskie	Nr działki Skala 1:500 Podpis
powiat Białostocki	Pow. pasa tech.
gmina Czarna Białostocka	229/15 0,0008 ha- 1 ar
cbreb Czarna Białostocka	