


Załącznik Nr 1
do Zarządzenia Nr 26/19 Burmistrza Czarnej Białostockiej z dnia 01 marca 2019 r.
w sprawie ustanowienia odpłatnej służebności przesyłu na działkach
nr 229/15 i nr 239/7 położonych w Czarnej Białostockiej.
mapa 2/2

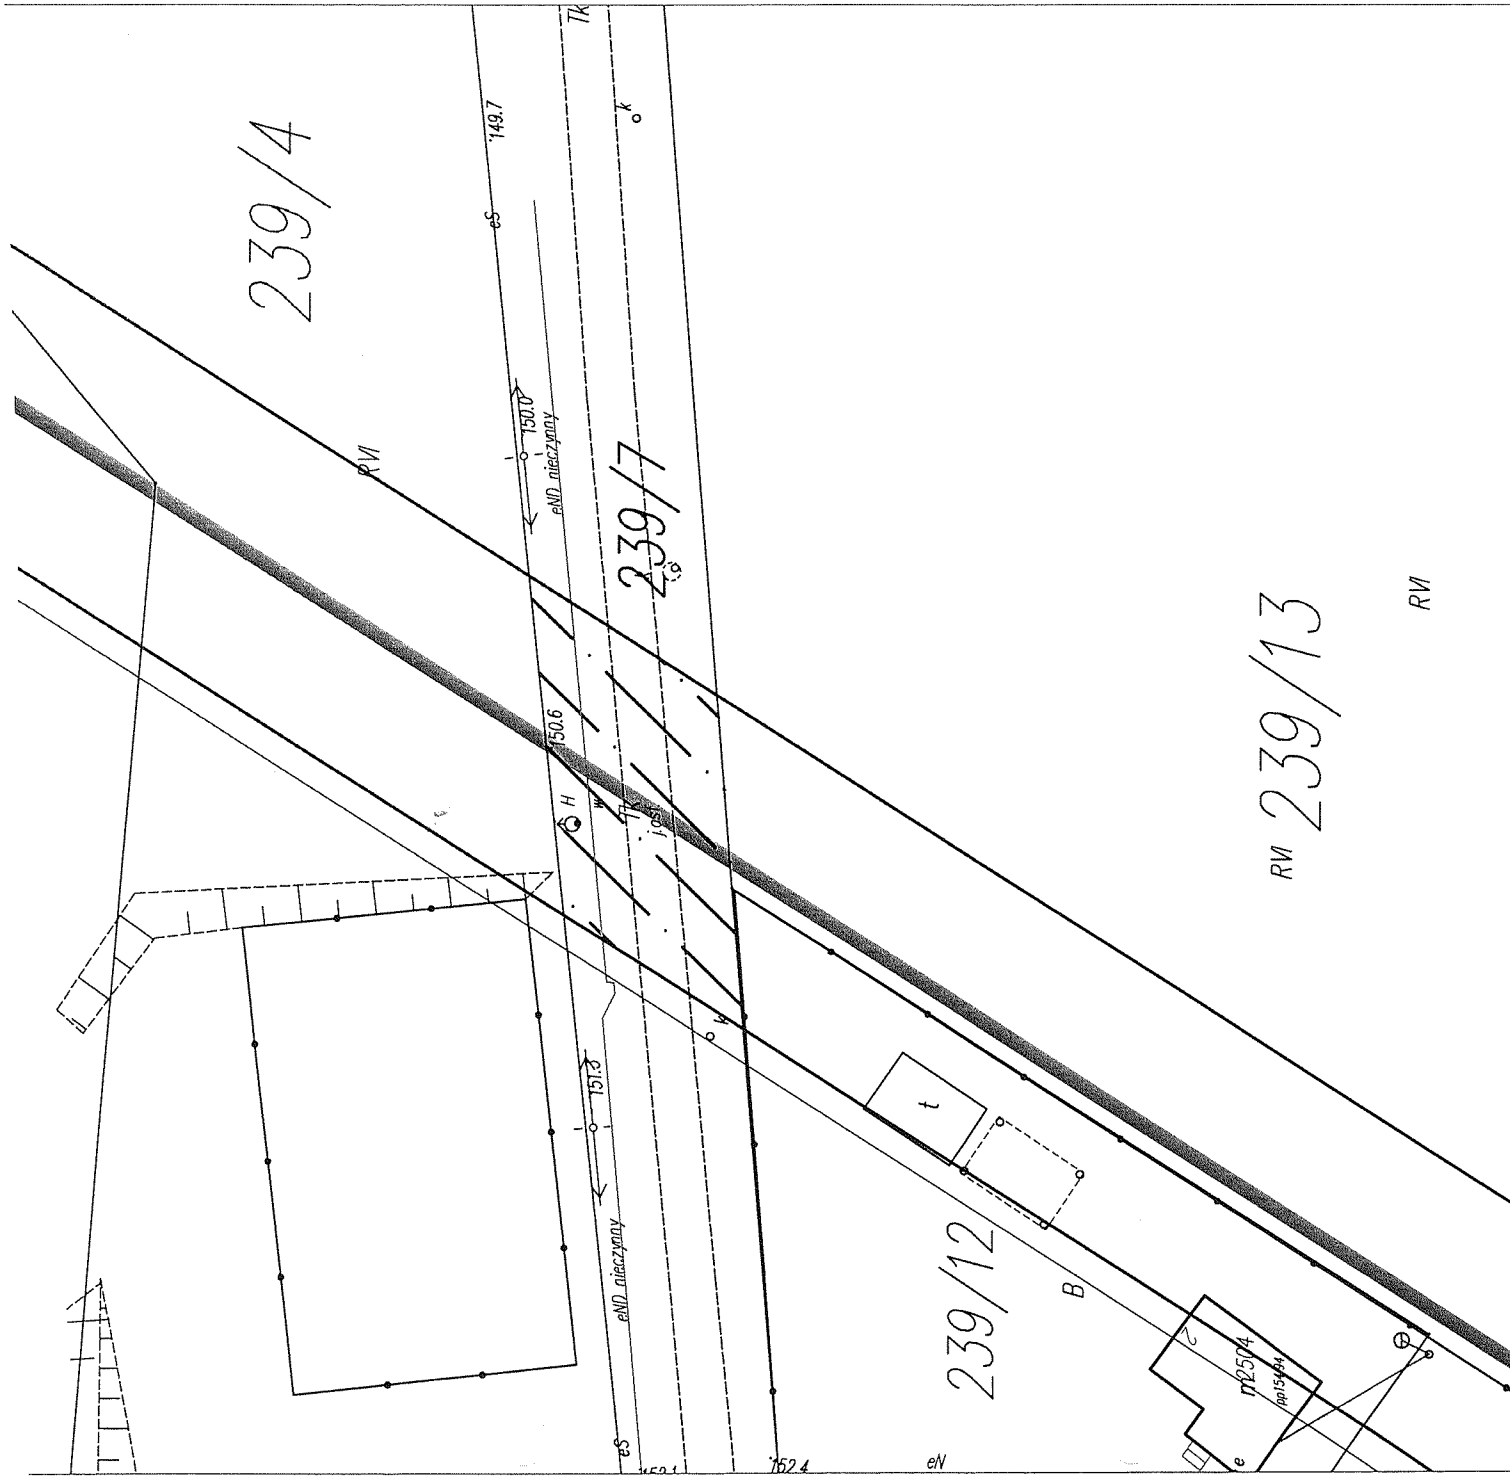

Przebudowa linii elektroenergetycznej 110 kV relacji GPZI
Białystok - Czarna Białostocka - Polanka

woj. Podlaskie	Nr działki	Skala 1:500	Podpis
powiat Białostocki	239/7	0,0262 ha - 3 ar	Pow. pasa tech.
gmina Czarna Białostocka			
obwód Czarna Białostocka			