

GMINA



CZARNA BIAŁOSTOCKA

## ZAPYTANIE OFERTOWE

Przedmiot zamówienia:

**„Demontaż starego ogrodzenia oraz wykonanie nowego ogrodzenia na posesji Warsztatu Terapii Zajęciowej w Czarnej Białostockiej.”**

BURMISTRZ  
*mgr Jacek Chrulski*

Czarna Białostocka, dnia 7 października 2020 roku

## § 1

### *Nazwa (firma) oraz adres zamawiającego*

Gmina Czarna Białostocka reprezentowana przez Pana Jacka Chrułskiego- Burmistrza Czarnej Białostockiej;  
ul. Torowa 14A; 16-020 Czarna Białostocka; NIP: 9660591437  
tel./fax (85) 713-13-40  
www.czarnabialostocka.pl; https://www.czarnabialostocka.pl  
Adres poczty elektronicznej: um@czarnabialostocka.pl.

## § 2

### *Tryb udzielenia zamówienia*

Zapytanie ofertowe dla zamówienia na dostawy o wartości szacunkowej nie przekraczającej kwoty określonej w art. 4 pkt. 8 ustawy z dnia 29 stycznia 2004 roku Prawo zamówień publicznych (tekst jednolity: Dz. U. z 2019 poz. 1843 oraz z 2020 r. poz. 288 ) przeprowadzone w trybie Zarządzenia Wewnętrznego nr 8\19 Burmistrza Czarnej Białostockiej z dnia 26 marca 2019 r. w sprawie Regulaminu udzielania przez Gminę Czarna Białostocka zamówień, zmienione Zarządzeniem Nr 18/17 z dnia 15 marca 2017 r., których wartość nie przekracza wyrażonej w złotych równowartości kwoty 30.000,00 euro.

## § 3

### *Opis przedmiotu zamówienia*

1. Przedmiotem zamówienia jest wykonanie przez Wykonawcę na rzecz Zamawiającego usług remontowych:
  - a) Demontaż starego ogrodzenia - ok. 115 mb,
    - Od strony ul. Czajkowskiego demontaż ogrodzenia poprzez wycięcie słupków, zdjęcie siatki oraz pozostawienie starej podmurówki, którą należy oczyścić,
    - Od budynku przy ul. Czajkowskiego 11 demontaż ogrodzenia poprzez wyrwanie słupków i zdjęcie siatki,
  - b) Usunięcie żywopłotu około 17 mb i oczyszczenie terenu przy ogrodzeniu,
  - c) Wykarczowanie 1 szt. konarów drzew od strony ul. Czajkowskiego oraz 7 szt. od strony budynku przy ul. Czajkowskiego 11 kolidujących z budową ogrodzenia oraz wyrównanie terenu przy ogrodzeniu,
  - d) Likwidacja 1 bramki środkowej od strony ul. Czajkowskiego,
  - e) Wykonanie nowego ogrodzenia z paneli systemowych o wysokości 123 cm w kolorze brązowym o grubości drutu 4 mm + słupki + podmurówka ok. 105 mb,
  - f) Wykonanie 2 szt. bram 2-skrzydłowych o szer. 4 mb w miejscu istniejących,
  - g) Wykonanie 2 bramek wejściowych o szer. 1 mb w miejscu istniejących wraz z klamkami i wkładkami zamkowymi i kompletem 3 kluczy,
  - h) Elementy stalowe ogrodzenia po demontażu należy zmagazynować na terenie Warsztatów Terapii Zajęciowej w miejscu ustalonym z zarządcą nieruchomości.
2. Przed dokonaniem wyceny zaleca się wizji lokalnej.

## § 4

### *Termin wykonania zamówienia*

1. Termin realizacji zamówienia: **do dnia 30.11.2020 r.**

## § 5

### *Opis sposobu przygotowania ofert oraz załączników do ofert*

1. Wykonawca może złożyć jedną ofertę.
2. Ofertę stanowi prawidłowo wypełniony Formularz Ofertowy.
3. Formularz Ofertowy należy sporządzić na podstawie wzoru stanowiącego Załącznik nr 1.
4. Oferta musi być podpisana przez osobę/osoby uprawnione do składania oświadczeń woli w imieniu Wykonawcy wspólnie ubiegającego się o udzielenie zamówienia. Uprawnienie osoby/osób podpisujących ofertę do jej podpisania musi bezpośrednio wynikać z dokumentów dołączonych do oferty.
5. Wraz z ofertą należy złożyć:
  - a) stosowne Pełnomocnictwo/Pełnomocnictwa - w przypadku, gdy oferta lub inne dokumenty podpisane są przez Pełnomocnika/Pełnomocników Wykonawcy,
  - b) w przypadku Wykonawców wspólnie ubiegających się o udzielenie zamówienia - dokument/dokumenty ustanawiający Pełnomocnika do reprezentowania ich w postępowaniu

- o udzielenie zamówienia albo reprezentowania w postępowaniu i zawarcia umowy w sprawie niniejszego zamówienia publicznego.
- c) podpisaną klauzulę informacyjną załącznik nr 3.
6. Oświadczenia i dokumenty składane przez Wykonawcę wraz z ofertą, dla których Zamawiający określił wzory w niniejszych warunkach zamówienia, powinny zostać sporządzone z ich wykorzystaniem lub być z nimi zgodne co do treści.
  7. Oferta i załączniki do oferty muszą być sporządzone w języku polskim, w jednym egzemplarzu i muszą mieć formę pisemną.
  8. Dokumenty sporządzone w języku obcym są składane wraz z tłumaczeniem na język polski.
  9. Wszelkie miejsca w ofercie, w których Wykonawca naniósł poprawki lub zmiany wpisywanej przez siebie treści, muszą być podpisane lub parafowane przez osobę/osoby uprawnioną do podpisania oferty.
  10. Pełnomocnictwa składane przez Wykonawcę wraz z ofertą muszą być przedstawione w formie oryginałów lub notarialnie poświadczonych kopii. Treść pełnomocnictwa powinna wskazywać rodzaj czynności, do których upoważniony jest Pełnomocnik, tj. np.: podpisanie oferty, potwierdzanie za zgodność z oryginałem kopii dokumentów, składania oświadczeń woli i wiedzy, składania wyjaśnień, parafowania dokumentów, itp.
  11. W zapytaniu ofertowym mogą wziąć udział oferenci, którzy posiadają niezbędne uprawnienia do wykonywania określonej działalności lub czynności.

## § 6

### *Miejsce, termin i sposób złożenia oferty oraz termin otwarcia ofert*

1. Miejsce, termin i sposób złożenia ofert
  - a) Ofertę należy złożyć do **dnia 16.10.2020 r. do godz. 10<sup>00</sup>**.
  - b) Otwarcie ofert nastąpi **dnia 16.10.2020 r. o godz. 11<sup>00</sup>** w siedzibie Urzędu Miejskiego przy ul. Torowej 14A w Czarnej Białostockiej.
  - c) Ofertę wraz z pozostałymi wymaganymi dokumentami należy złożyć w siedzibie Zamawiającego, przesyłając ją na adres Zamawiającego wskazany w § 1.
  - d) Koperta / opakowanie zawierające ofertę winno być zaadresowane do Zamawiającego i opatrzone nazwą, dokładnym adresem Sprzedającego oraz oznaczone w sposób następujący:  
**„Demontaż starego ogrodzenia oraz montaż nowego ogrodzenia na posesji Warsztatu Terapii Zajęciowej w Czarnej Białostockiej”.**

## § 7

### *Opis sposobu obliczenia ceny*

Oferta powinna zawierać cenę netto jak i brutto za realizację całości zadania. Cena ryczałtowa brutto jest ceną ostateczną obejmującą wszystkie koszty i składniki związane z realizacją zamówienia, zgodnie z zapytaniem ofertowym, w tym m. in. podatek VAT, ewentualne opusty, rabaty, dostawę i rozładunek.

## § 8

### *Wybór najkorzystniejszej oferty*

- a) Kryterium wyboru oferty: Cena: 100%
1. Zamawiający przyzna maksymalną liczbę punktów tj. 100 Wykonawcy, który przedstawił ofertę najtańszą. Pozostałe oferty zostaną ocenione zgodnie ze wzorem:

$$C = \frac{\text{cena oferowana najniższa}}{\text{cena badanej oferty}} * 100 \text{ pkt.}$$

2. Zamawiający dopuszcza możliwość negocjacji cen z Wykonawcą.
3. Po wybraniu najkorzystniejszej oferty zostanie podpisana umowa.
4. Oferty które nie spełniają wymogów zapytania ofertowego będą odrzucane.
5. Informacja o wyniku wyboru najkorzystniejszej oferty będzie zamieszczona w Biuletynie Informacji Publicznej Urzędu Miejskiego w Czarnej Białostockiej oraz na tablicy informacyjnej w siedzibie Urzędu w Czarnej Białostockiej, ul. Torowa 14A.

## § 9

### *Postanowienie końcowe*

1. Osobą ze strony Zamawiającego upoważnioną do kontaktowania się z Wykonawcami jest Beata Baciocha, tel. 85-713-13-46, e-mail: bbaciocha@czarnabialostocka.pl
2. W sprawach nieuregulowanych zastosowanie mają przepisy Kodeksu Cywilnego.
3. Zamawiający nie przewiduje zwrotu kosztów udziału w postępowaniu.

Wykaz załączników do zapytania ofertowego:

1. Załącznik nr 1 – formularz ofertowy
2. Załącznik nr 2 – projekt umowy
3. Załącznik nr 3 – klauzula informacyjna dot. ochrony danych osobowych.

BURMISTRZ  
  
mgr Jacek Chrulski

**I. Klauzula informacyjna z art. 13 RODO w celu związanym z postępowaniem o udzielenie zamówienia publicznego.**

Zgodnie z art. 13 ust. 1 i 2 rozporządzenia Parlamentu Europejskiego i Rady (UE) 2016/679 z dnia 27 kwietnia 2016 r. w sprawie ochrony osób fizycznych w związku z przetwarzaniem danych osobowych i w sprawie swobodnego przepływu takich danych oraz uchylenia dyrektywy 95/46/WE (ogólne rozporządzenie o ochronie danych) (Dz. Urz. UE L 119 z 04.05.2016, str. 1), dalej „RODO”, informuję, że:

- administratorem Pani/Pana danych osobowych jest Urząd Miejski w Czarnej Białostockiej, ul. Torowa 14A, 16-020 Czarna Białostocka, tel. 85 713 13 40;
- Zamawiający wyznaczył inspektora ochrony danych osobowych w Urzędzie Miejskim w Czarnej Białostockiej, kontakt: [wmajewski@czarnabialostocka.pl](mailto:wmajewski@czarnabialostocka.pl), tel. 85 713-13-51;
- Pani/Pana dane osobowe przetwarzane będą na podstawie art. 6 ust. 1 lit. c RODO w celu związanym z postępowaniem o udzielenie zamówienia publicznego pn. „Usuwanie wyrobów zawierających azbest z terenu gminy Czarna Białostocka”, prowadzonym w trybie zapytania ofertowego;
- odbiorcami Pani/Pana danych osobowych będą osoby lub podmioty, którym udostępniona zostanie dokumentacja postępowania w oparciu o umowę dotacji z Wojewódzkim Funduszem Ochrony Środowiska i Gospodarki Wodnej w Białymstoku.
- Pani/Pana dane osobowe. będą przechowywane, przez okres 5 lat od dnia zakończenia postępowania o udzielenie zamówienia;
- Nie ma obowiązku podania przez Panią/Pana danych osobowych bezpośrednio Pani/Pana dotyczących ale jest wymogiem udziału w postępowaniu o udzielenie zamówienia publicznego. Konsekwencją niepodania określonych danych jest brak możliwości udziału w postępowaniu o udzielenie zamówienia.
- w odniesieniu do Pani/Pana danych osobowych decyzje nie będą podejmowane w sposób zautomatyzowany, stosownie do art. 22 RODO;
- posiada Pani/Pan:
  - na podstawie art. 15 RODO prawo dostępu do danych osobowych Pani/Pana dotyczących;
  - na podstawie art. 16 RODO prawo do sprostowania Pani/Pana danych osobowych \*\*;
  - na podstawie art. 18 RODO prawo żądania od administratora ograniczenia przetwarzania danych osobowych z zastrzeżeniem przypadków, o których mowa w art. 18 ust. 2 RODO \*\*\*;
  - prawo do wniesienia skargi do Prezesa Urzędu Ochrony Danych Osobowych, gdy uzna Pani/Pan, że przetwarzanie danych osobowych Pani/Pana dotyczących narusza przepisy RODO.

---

\* Wyjaśnienie: informacja w tym zakresie jest wymagana, jeżeli w odniesieniu do danego administratora lub podmiotu przetwarzającego istnieje obowiązek wyznaczenia inspektora ochrony danych osobowych.

\*\* Wyjaśnienie: skorzystanie z prawa do sprostowania nie może skutkować zmianą wyniku postępowania o udzielenie zamówienia publicznego ani zmianą postanowień umowy w zakresie niezgodnym z ustawą Pzp oraz nie może naruszać integralności protokołu oraz jego załączników.


\*\*\* Wyjaśnienie: prawo do ograniczenia przetwarzania nie ma zastosowania w odniesieniu do przechowywania, w celu zapewnienia korzystania ze środków ochrony prawnej lub w celu ochrony praw innej osoby fizycznej lub prawnej, lub z uwagi na ważne względy interesu publicznego Unii Europejskiej lub państwa członkowskiego.



|   |  |  |          |         |
|---|--|--|----------|---------|
| przedmiot:  | Plan sytuacyjny  |  | branża:  | ARCH    |
| data:   | 29.08.2015.  |  | skala:   | 1:500   |
| obiekt:   | Budynek Warsztatów Terapii Zajęciowej  |  | podpis:  |         |
| adres budowy:   | Czarna Białostocka ul. Czajkowskiego 9   |  | nr rys.: | A-1 158 |
| projektant:   | mgr inż. arch. Piotr Skóra<br>Uprawnienia budowlane do projektowania<br>zawieszona w województwie podlaskim<br>sekcja wojewódzka nr ewid. 177/PODK/03/04 |  |          |         |
| DPS STUDIO<br>PRACOWNIA PROJEKTOWA Piotr Skóra<br>ul. Jerzego Waszyngtona 25A/17, 15-304 Białystok<br>NIP: 649 212 76 71 tel. 600 904 013 |  |  |          |         |
| Wszystkie prawa zastrzeżone / LACZNIE Z PRAWEM DO REPRODUKCJI I UDOSTĘPNIENIA, W CAŁOŚCI LUB CZĘŚCI, BEZ ZGODY AUTORA.                    |  |  |          |         |

LEGENDA:  
BUDYNEK OBJĘTY PRACOWANIEM

NIE WYKONANO MODYFIKACJI  
WTÓRNIKA GEODEZYJNEGO

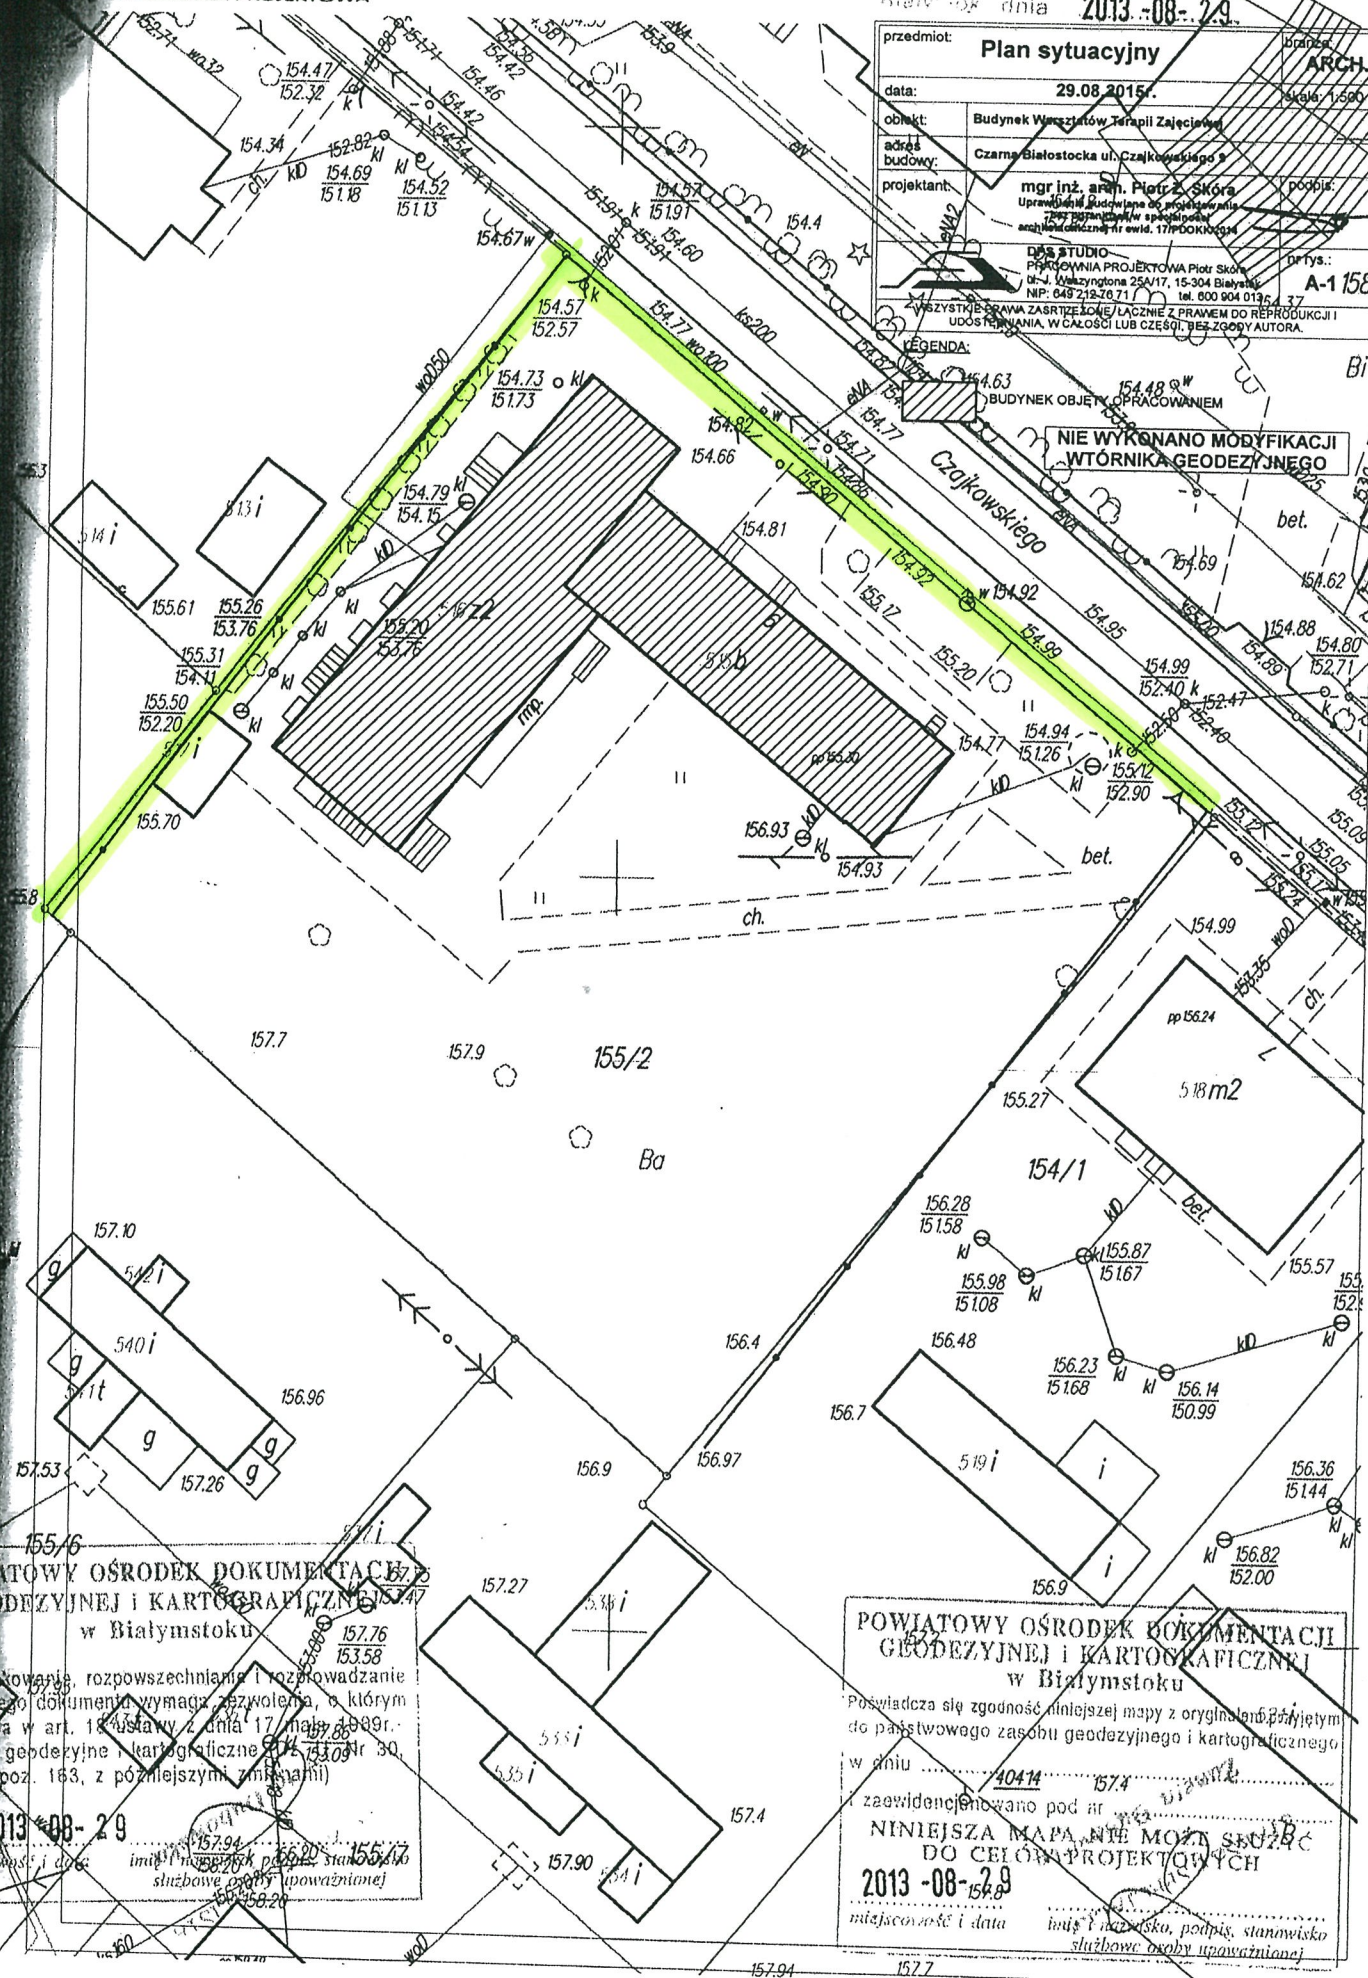

POWIATOWY OŚRODEK DOKUMENTACJI  
GEODEZYJNEJ I KARTOGRAFICZNEJ  
w Białymstoku

Wydanie, rozpowszechnianie i rozprowadzanie  
tego dokumentu wymaga zezwolenia, o którym  
mowa w art. 18 ustawy z dnia 17 maja 1999r.  
o geodezji i kartografii (Dz.U. nr 30,  
poz. 183, z późniejszymi zmianami)

2013-08-29  
imię i nazwisko, podpis, stanowisko  
służbowe osoby upoważnionej

POWIATOWY OŚRODEK DOKUMENTACJI  
GEODEZYJNEJ I KARTOGRAFICZNEJ  
w Białymstoku

Poswiadcza się zgodność niniejszej mapy z oryginałem  
do państwowego zasobu geodezyjnego i kartograficznego  
w dniu 2013-08-29  
zaawidencjonowano pod nr 40414  
NINIEJSZA MAPA NIE MOŻE SŁUżyć  
DO CELÓW PROJEKTOWYCH  
2013-08-29  
miejscowość i data imię i nazwisko, podpis, stanowisko  
służbowe osoby upoważnionej