


WYRYS ZE STUDIUM UWARUNKOWAŃ I KIERUNKÓW
ZAGOSPODAROWANIA PRZESTRZENNEGO MIASTA
I GMINY CZARNA BIAŁOSTOCKA SKALA 1:25000

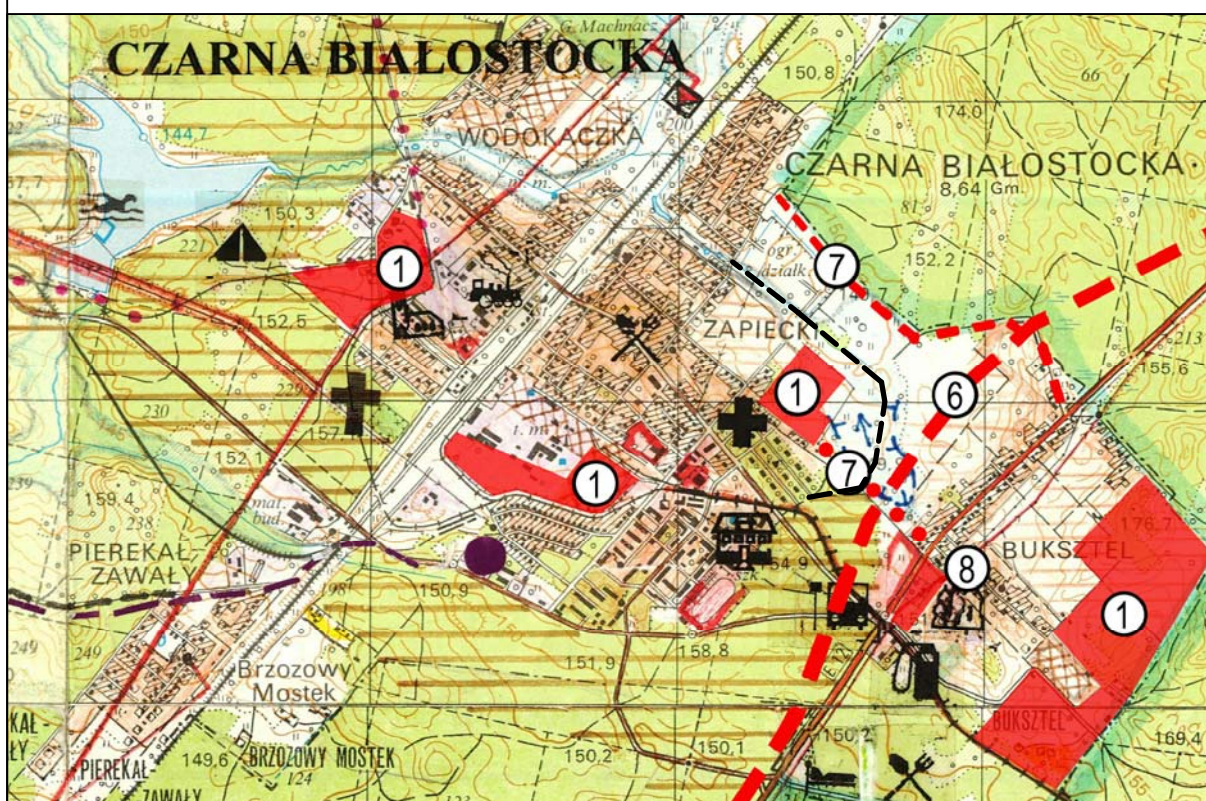

----- trasa przebiegu projektowanego rowu melioracyjnego

ZMIANĘ PLANU OPRACOWAŁ ZESPÓŁ W SKŁADZIE:

1. mgr inż.arch. Barbara Kurdybelska
2. mgr Tadeusz Januszewski
3. mgr inż.arch. Przemysław Lipiński
4. mgr Bożena Gajewska