Załącznik do Zarządzenia Nr 284/21 Burmistrza Czarnej Białostockiej z dnia 28 maja 2021 r.
w sprawie ustanowienia odpłatnej służebności przesyłu na działce nr 266 obręb Wólka Ratowiecka gm. Czarna Białostocka.

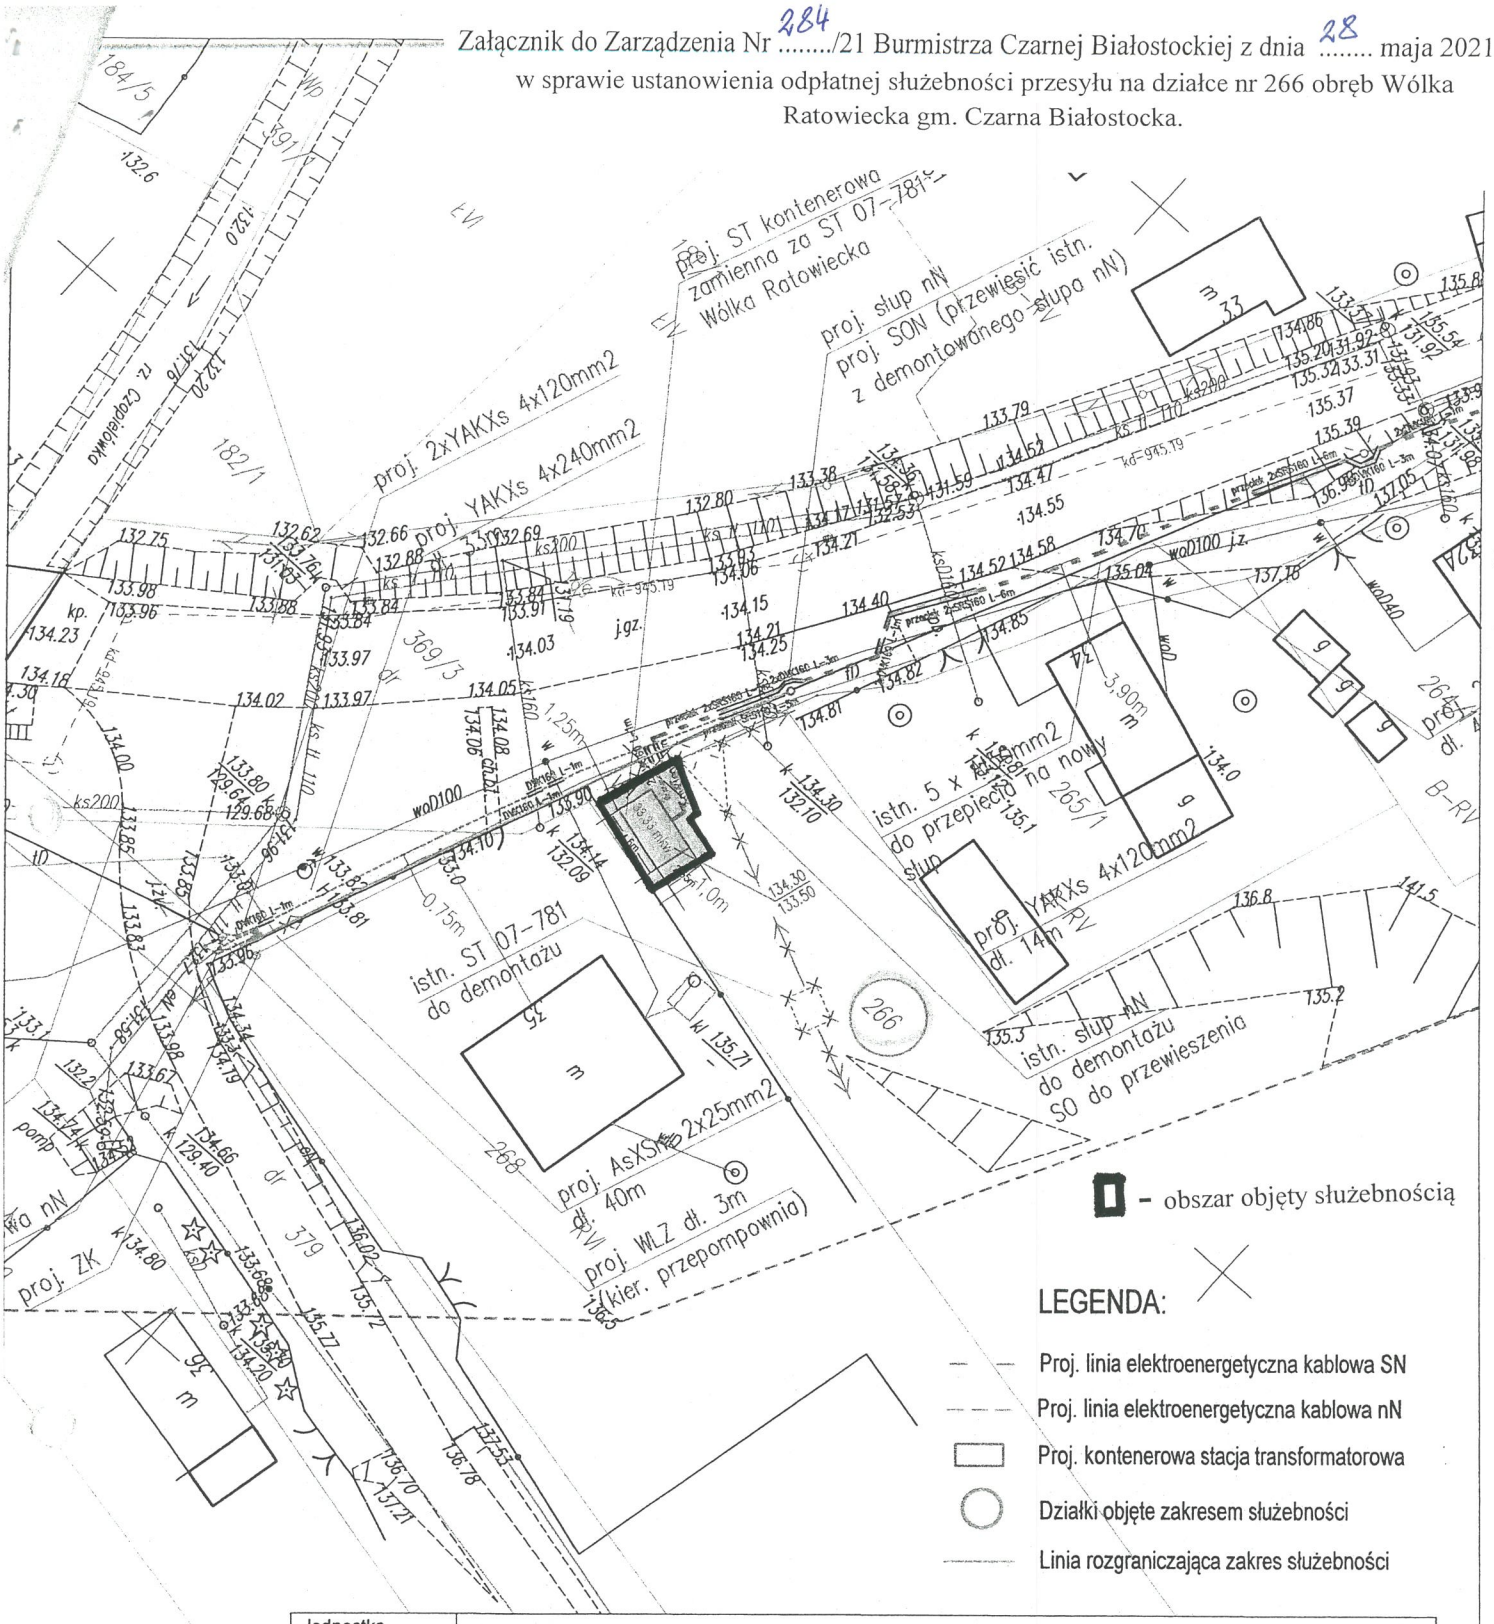

LEGENDA:

- Proj. linia elektroenergetyczna kablowa SN
- Proj. linia elektroenergetyczna kablowa nN
- Proj. kontenerowa stacja transformatorowa
- Działki objęte zakresem służebności
- Linia rozgraniczająca zakres służebności

Jednostka projektowa:	BORTECH Piotr Borowski, 16-100 Sokółka, Igryły 20	
Przedmiot opracowania:	Modernizacja napowietrznej linii SN Polanka - Zamczyskj - etap III, gm. Czarna Białostocka	
Nazwa rys:	**PROJEKT ZAGOSPODAROWANIA TERENU**	data : 02.2021 skala : 1:500
Branża	Elektryczna	nr rys. : 1
Inwestor	PGE Dystrybucja S.A. z siedzibą w Lublinie, ul. Garbarska 21A, 20-340 Lublin w imieniu której działa PGE Dystrybucja S.A. Rejon Białystok, ul. Elektryczna 13, 15-950 Białystok	podpis : mgr inż. [illegible] upr. do pr. [illegible]
Projektant:	mgr inż. Krzysztof Filkiewicz, nr upr. PDL/0184/PWBE/15	podpis : [illegible] instl. i urządz. [illegible]
Adres budowy	dz. nr 266, Wólka Ratowiecka - ob.19, gm. Czarna Białostocka.	

BURMISTRZ
mgr Jacek Chrulski