
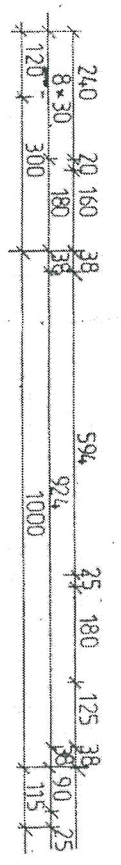
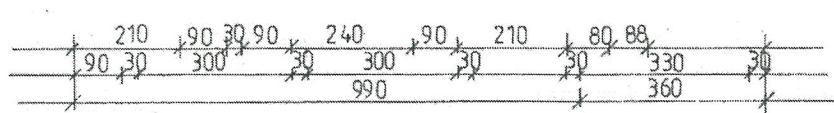
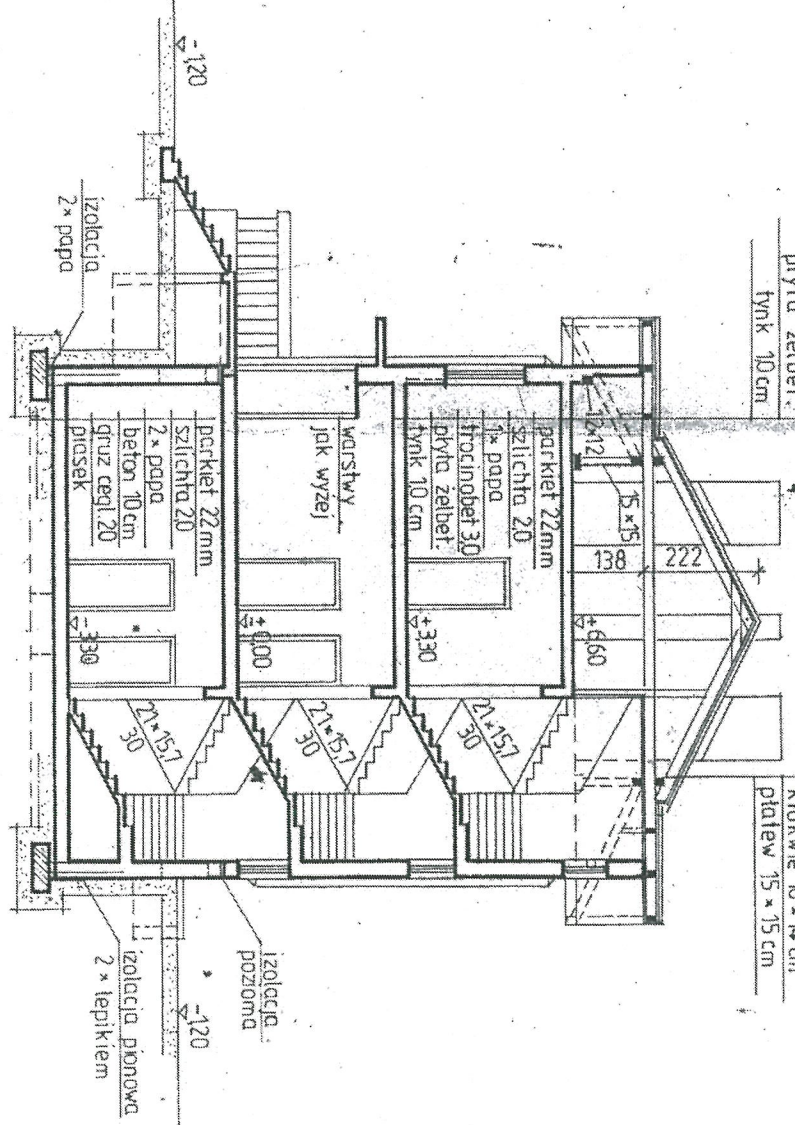




wetna mineralna 80
1 * papa asfalt.
plyta zelbet.
tynk 10cm

pokrycie z blachy ocynk.
deskowanie 25 mm
krokwie 10 * 14 cm
palew 15 * 15 cm

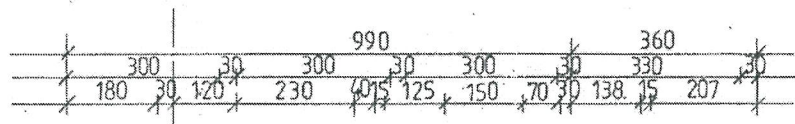

przekrój A-A 1:100



Rzut piwnic 1:100

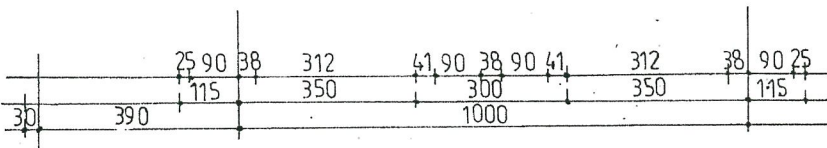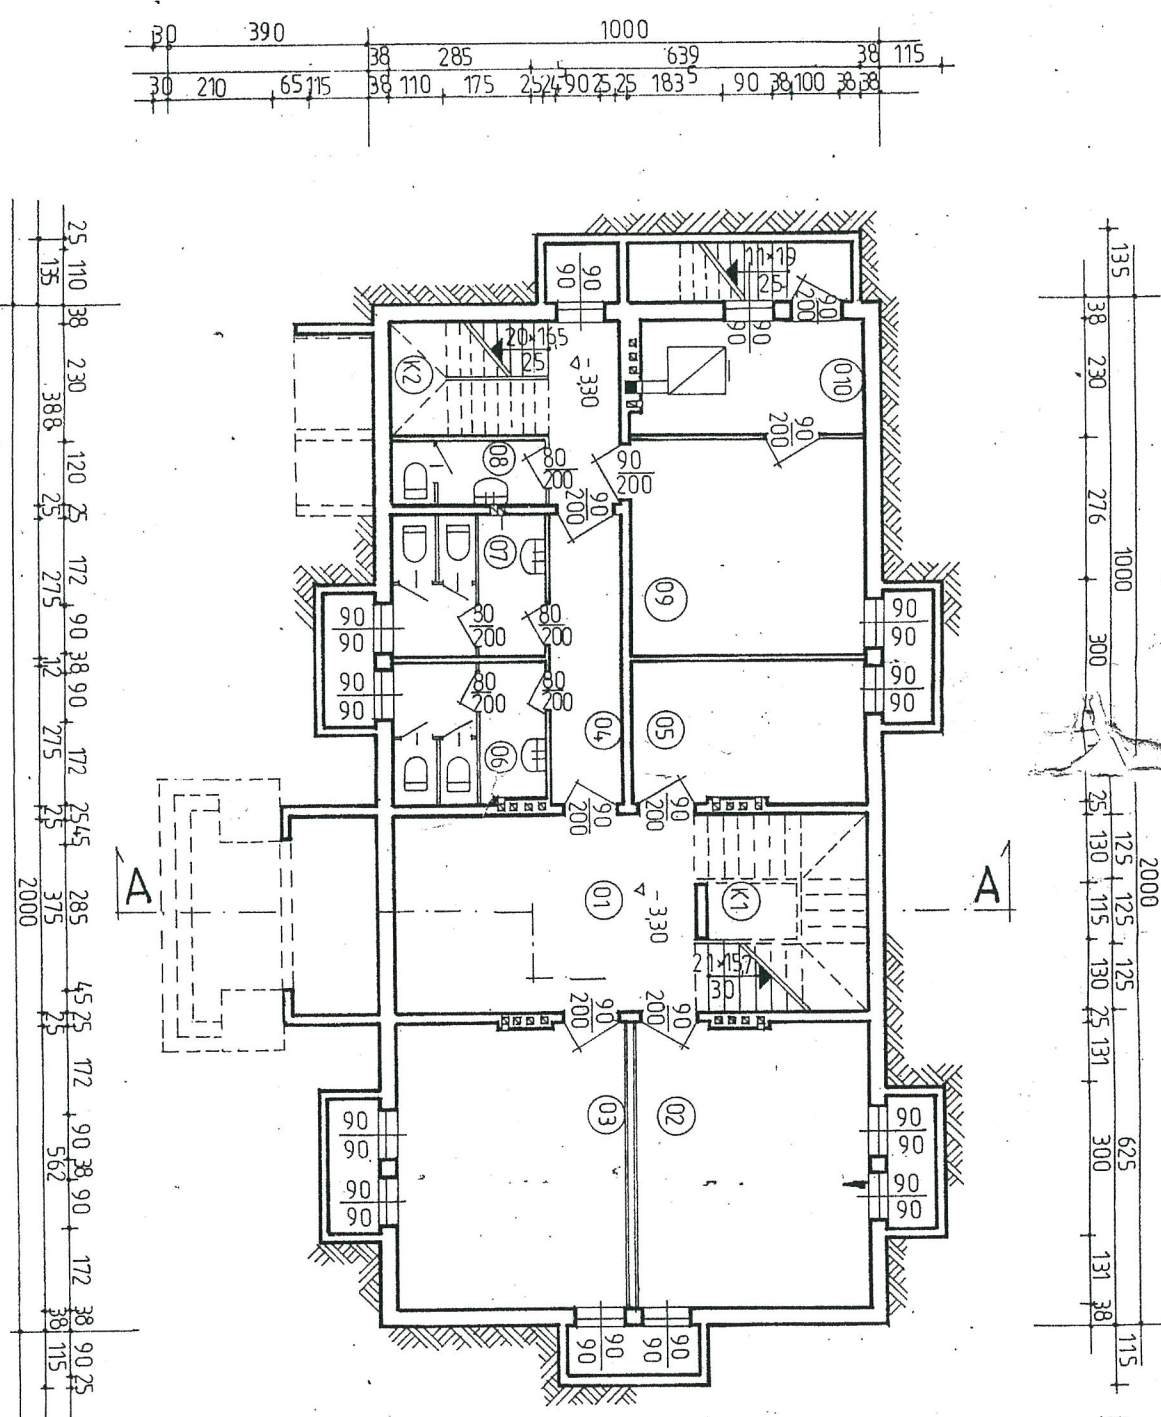





nr	nazwa pom.	pow./m ²
01	HALL	22,3
02	SZATNIA DZIEWCZ.	25,4
03	SZATNIA CHŁOPCÓW	25,4
04	KOMUNIKACJA	7,8
05	POM. GOSPODARCZE	12,3
06	WC DZIEWCZ.	7,9
07	WC CHŁOP.	7,9
08	WC	3,5
09	SKŁAD OPARU	18,4
010	POM. TECHN. KOTŁA	9,2
K1	KLATKA SCHODOWA	12,3
K2	KLATKA SCHODOWA	11,1
łącznie		163,5

M. RYS nr1

rzut parteru 1:100

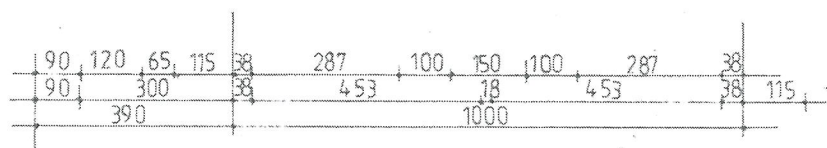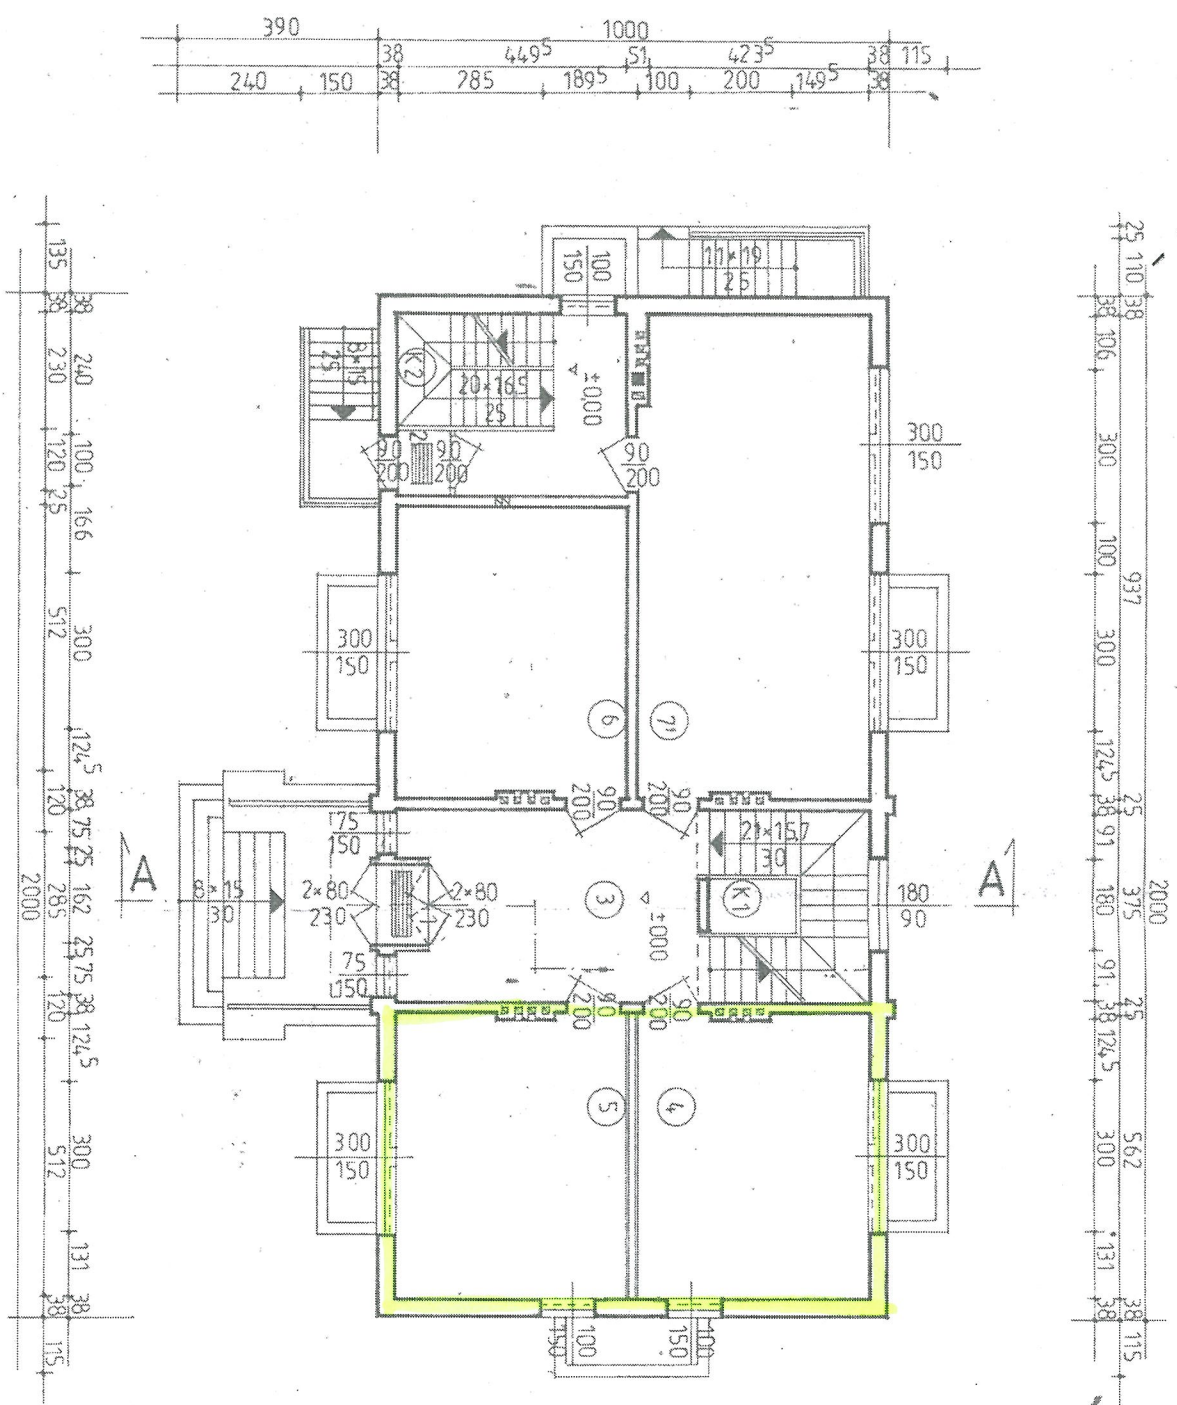

nr	nazwa pom.	pow / m ² /
1	WINDFANG	15
2	PRZEDSIÓNEK	12
3	HALL	208
4	SALA KATECHET.	254
5	SALA JW.	254
6	SALA JN.	254
7	SALA KATECHET.	412
K1	KLATKA SCHODOWA	123
K2	KLATKA SCHOD.	14,5
	razem	167,7

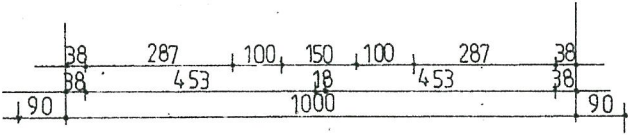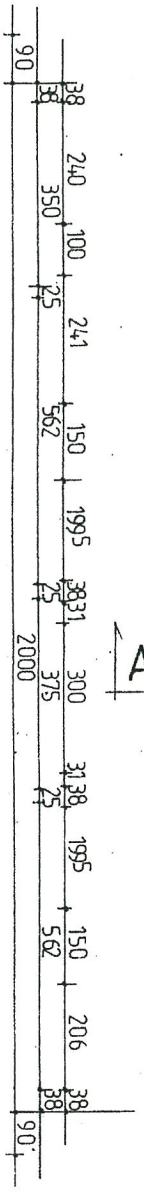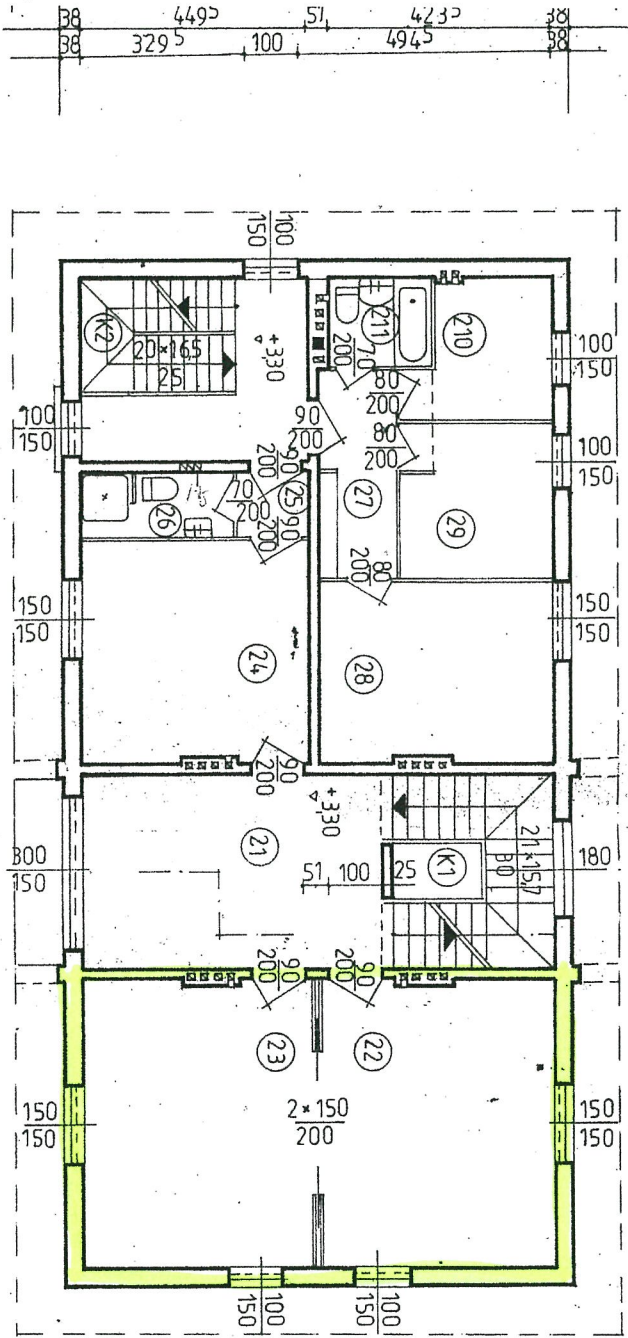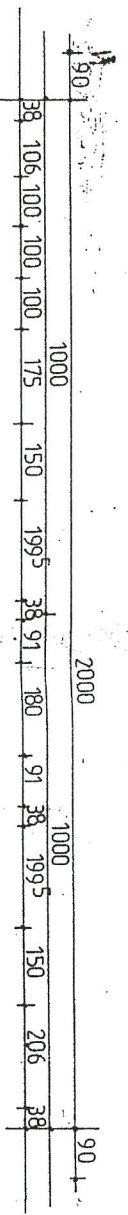

Rzut pięttra 1:100

RYŚ nr 3

nr	nazwa pom.	pow / m ² /
21	HALL	22,1
22	BIBLIOTEKA	25,4
23	SALA KONFERENC.	25,4
24	POKÓJ NAUCZYCIELA	19,1
25	KOMUNIKACJA	16 -
26	ŁAZIENKA	36 -
27	KOMUNIKACJA	6,0 -
28	MIESZKANIE STROŻA	15,7
29	POKÓJ	9,0
210	ANEKS KUCHENNY	6,8
211	ŁAZIENKA	3,4
K1	KLATKA SCHODOWA	12,3
K2	KLATKA SCHODOWA	15,7
łącznie		166,1