


SZCZEGÓŁ KONSTRUKCYJNY

PROJEKTOWANA NAWIERZCHNIA CIĄGU PIESZO - ROWEROWEGO

SKALA 1:10

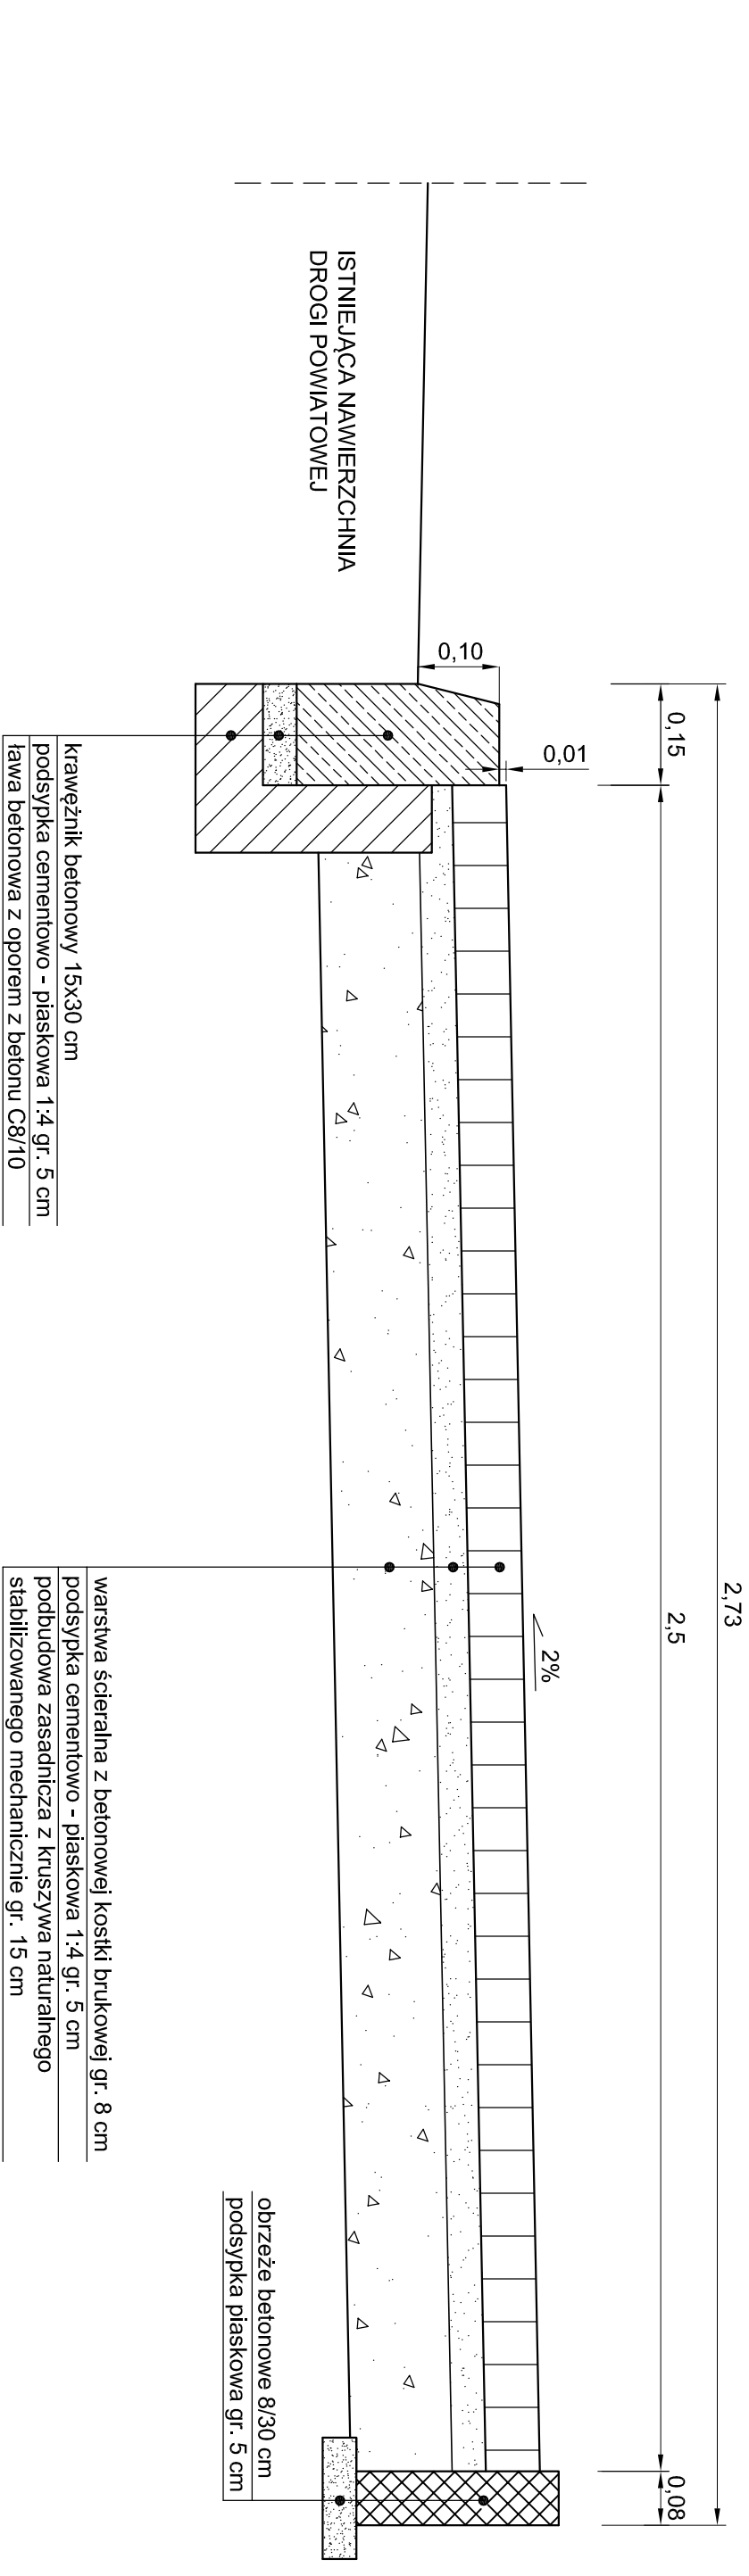

BIPRO	BIURO PROJEKTÓW "BIPRO" 15-139 Białystok, ul. Ks. A. Syczewskiego 8		
OBIEKT:	Budowa ciągu pieszo - rowerowego wraz z niezbędną infrastrukturą od ul. Kościelnej do osiedla Pterekaty w Czamej Białostockiej		
TEMAT:	Projekt budowlany		
Projektował branża drogowa: mgr inż. Grzegorz Ciurla BL/101/02	Podpis:	Nazwa rysunku:	
Sprawdzający branża drogowa: mgr inż. Henryk Jagielski WZDP-8-445/66/66		Szczegół konstrukcyjny	
	Data: 07.03.2019	Skala: 1:10	Rys. nr 5