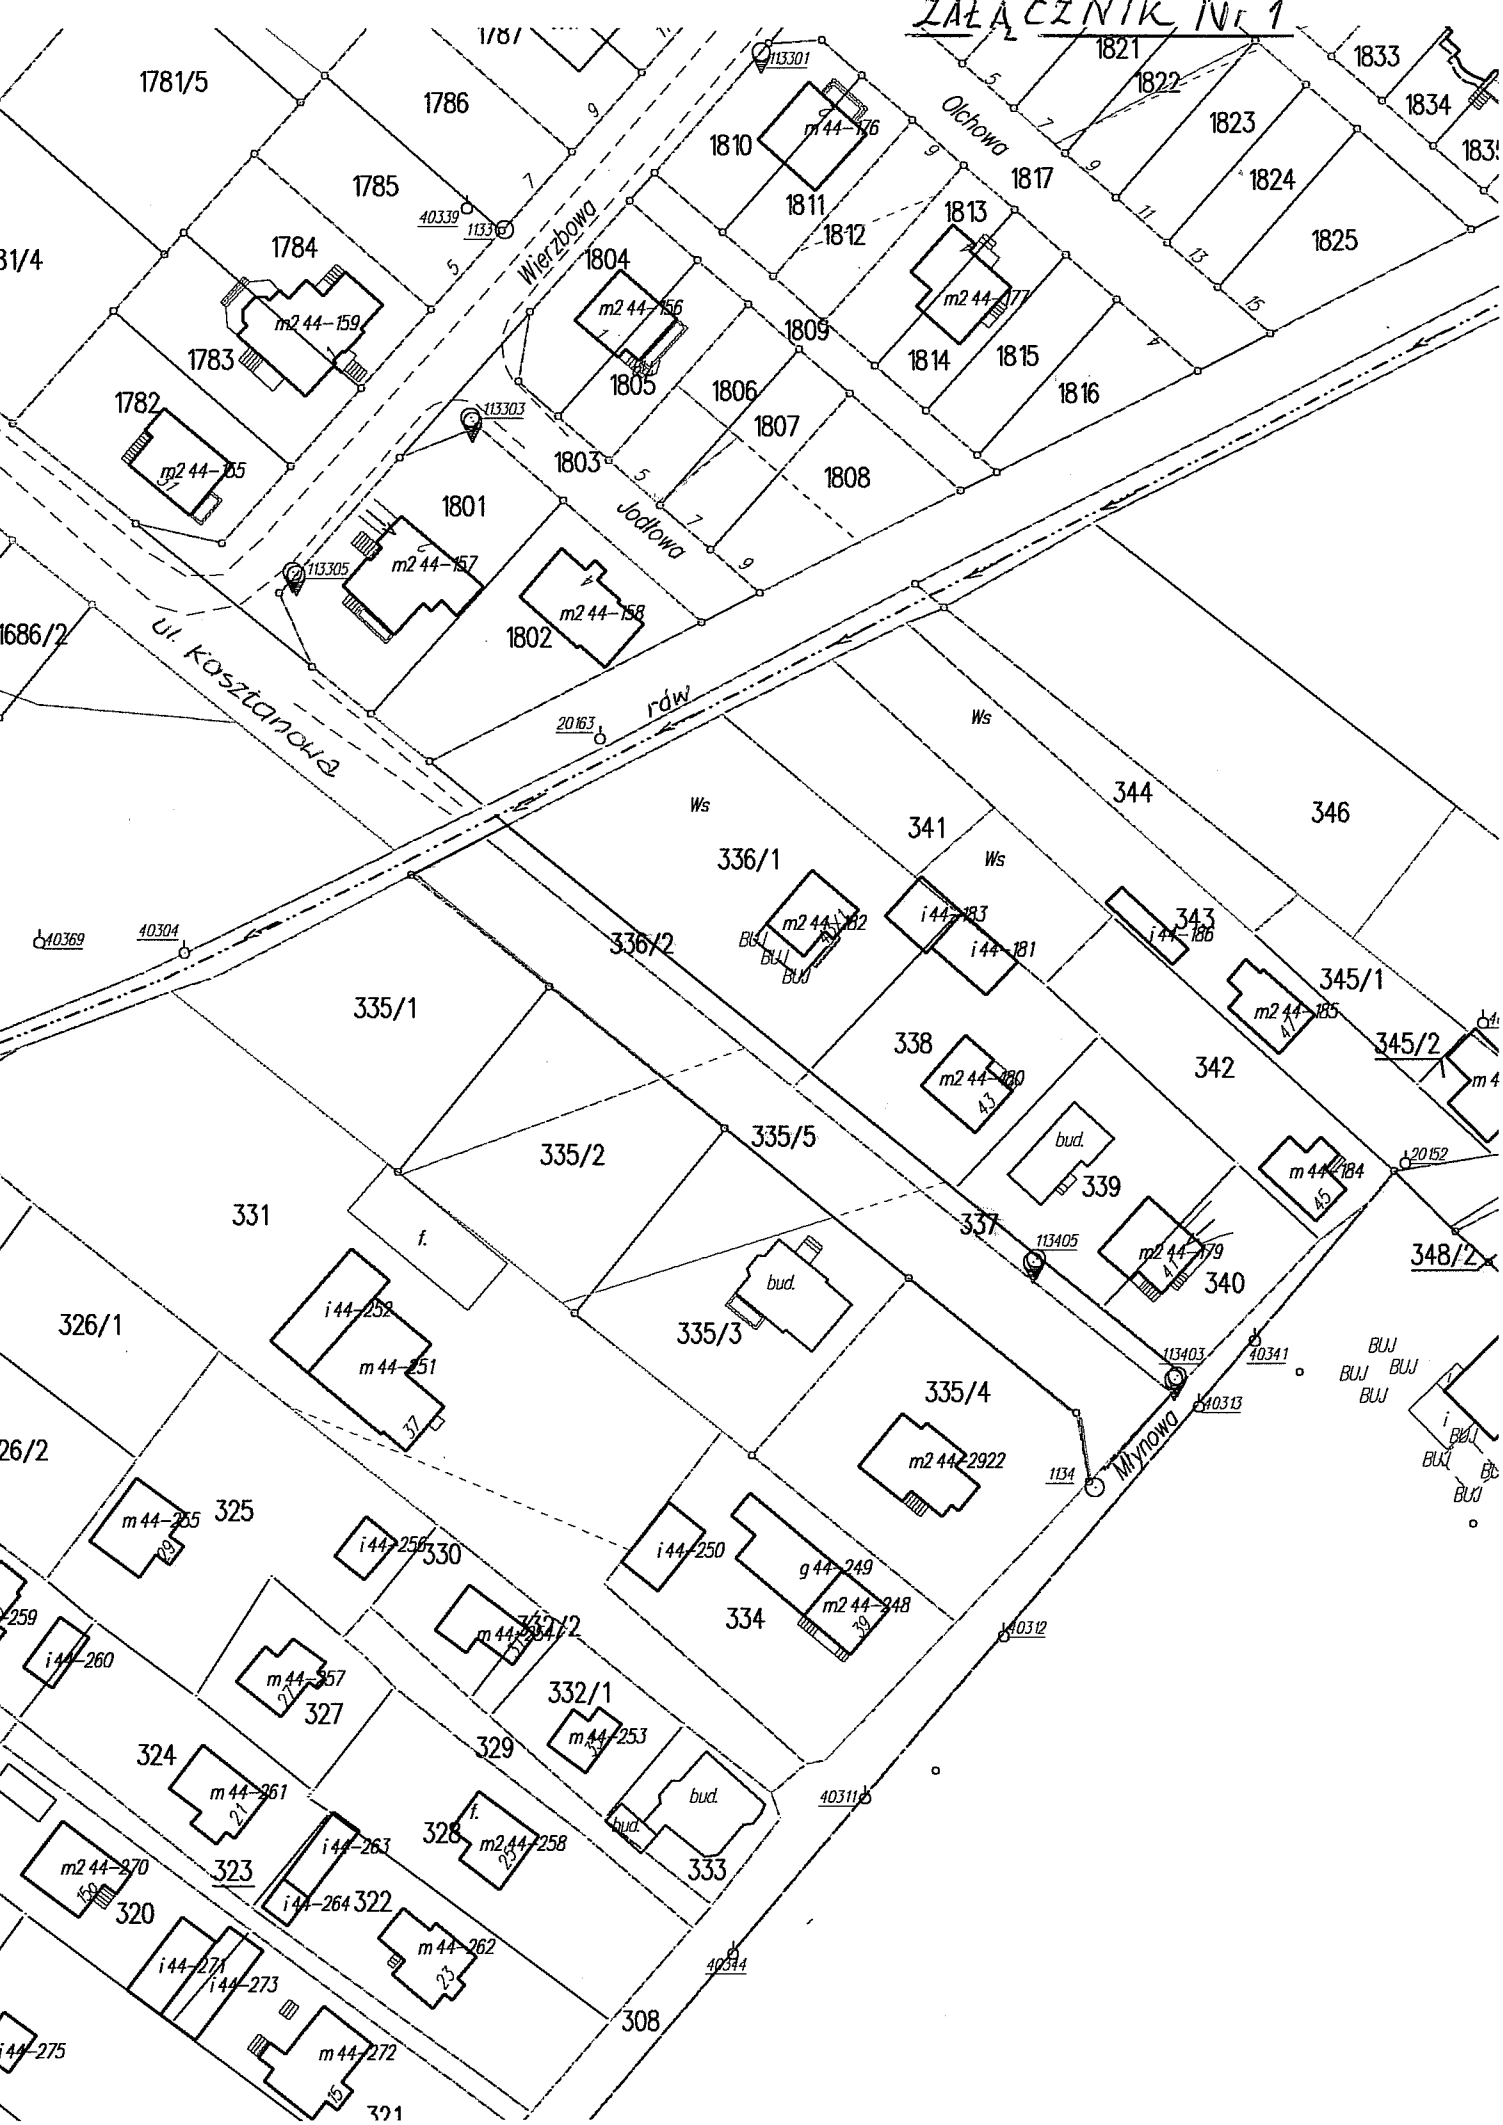ZAŁĄCZNIK Nr 1