

PLAN SYTUACYJNY

Poświadczam się za treść niniejszej kopii z treści materiału państwowego zasobu archiwalnego i kartograficznego

Organ prowadzący państwowy zasób archiwalny i kartograficzny

Nazwa materiału zasobu archiwalnego i kartograficznego

Identyfikacja materiału państwowego zasobu archiwalnego i kartograficznego

Data wydania

Imię i nazwisko i podpis osoby reprezentującej organ

STABOŚCIE
POWIATU RIAŁOSTOCKIEGO


mapa zasadnicza

GKNIV.6642.2.MS3 2022

11 MAR. 2022

up. STABOŚCIE

GŁÓWNY SPECJALISTA
inż. Gneł
Zaneta Dubowska

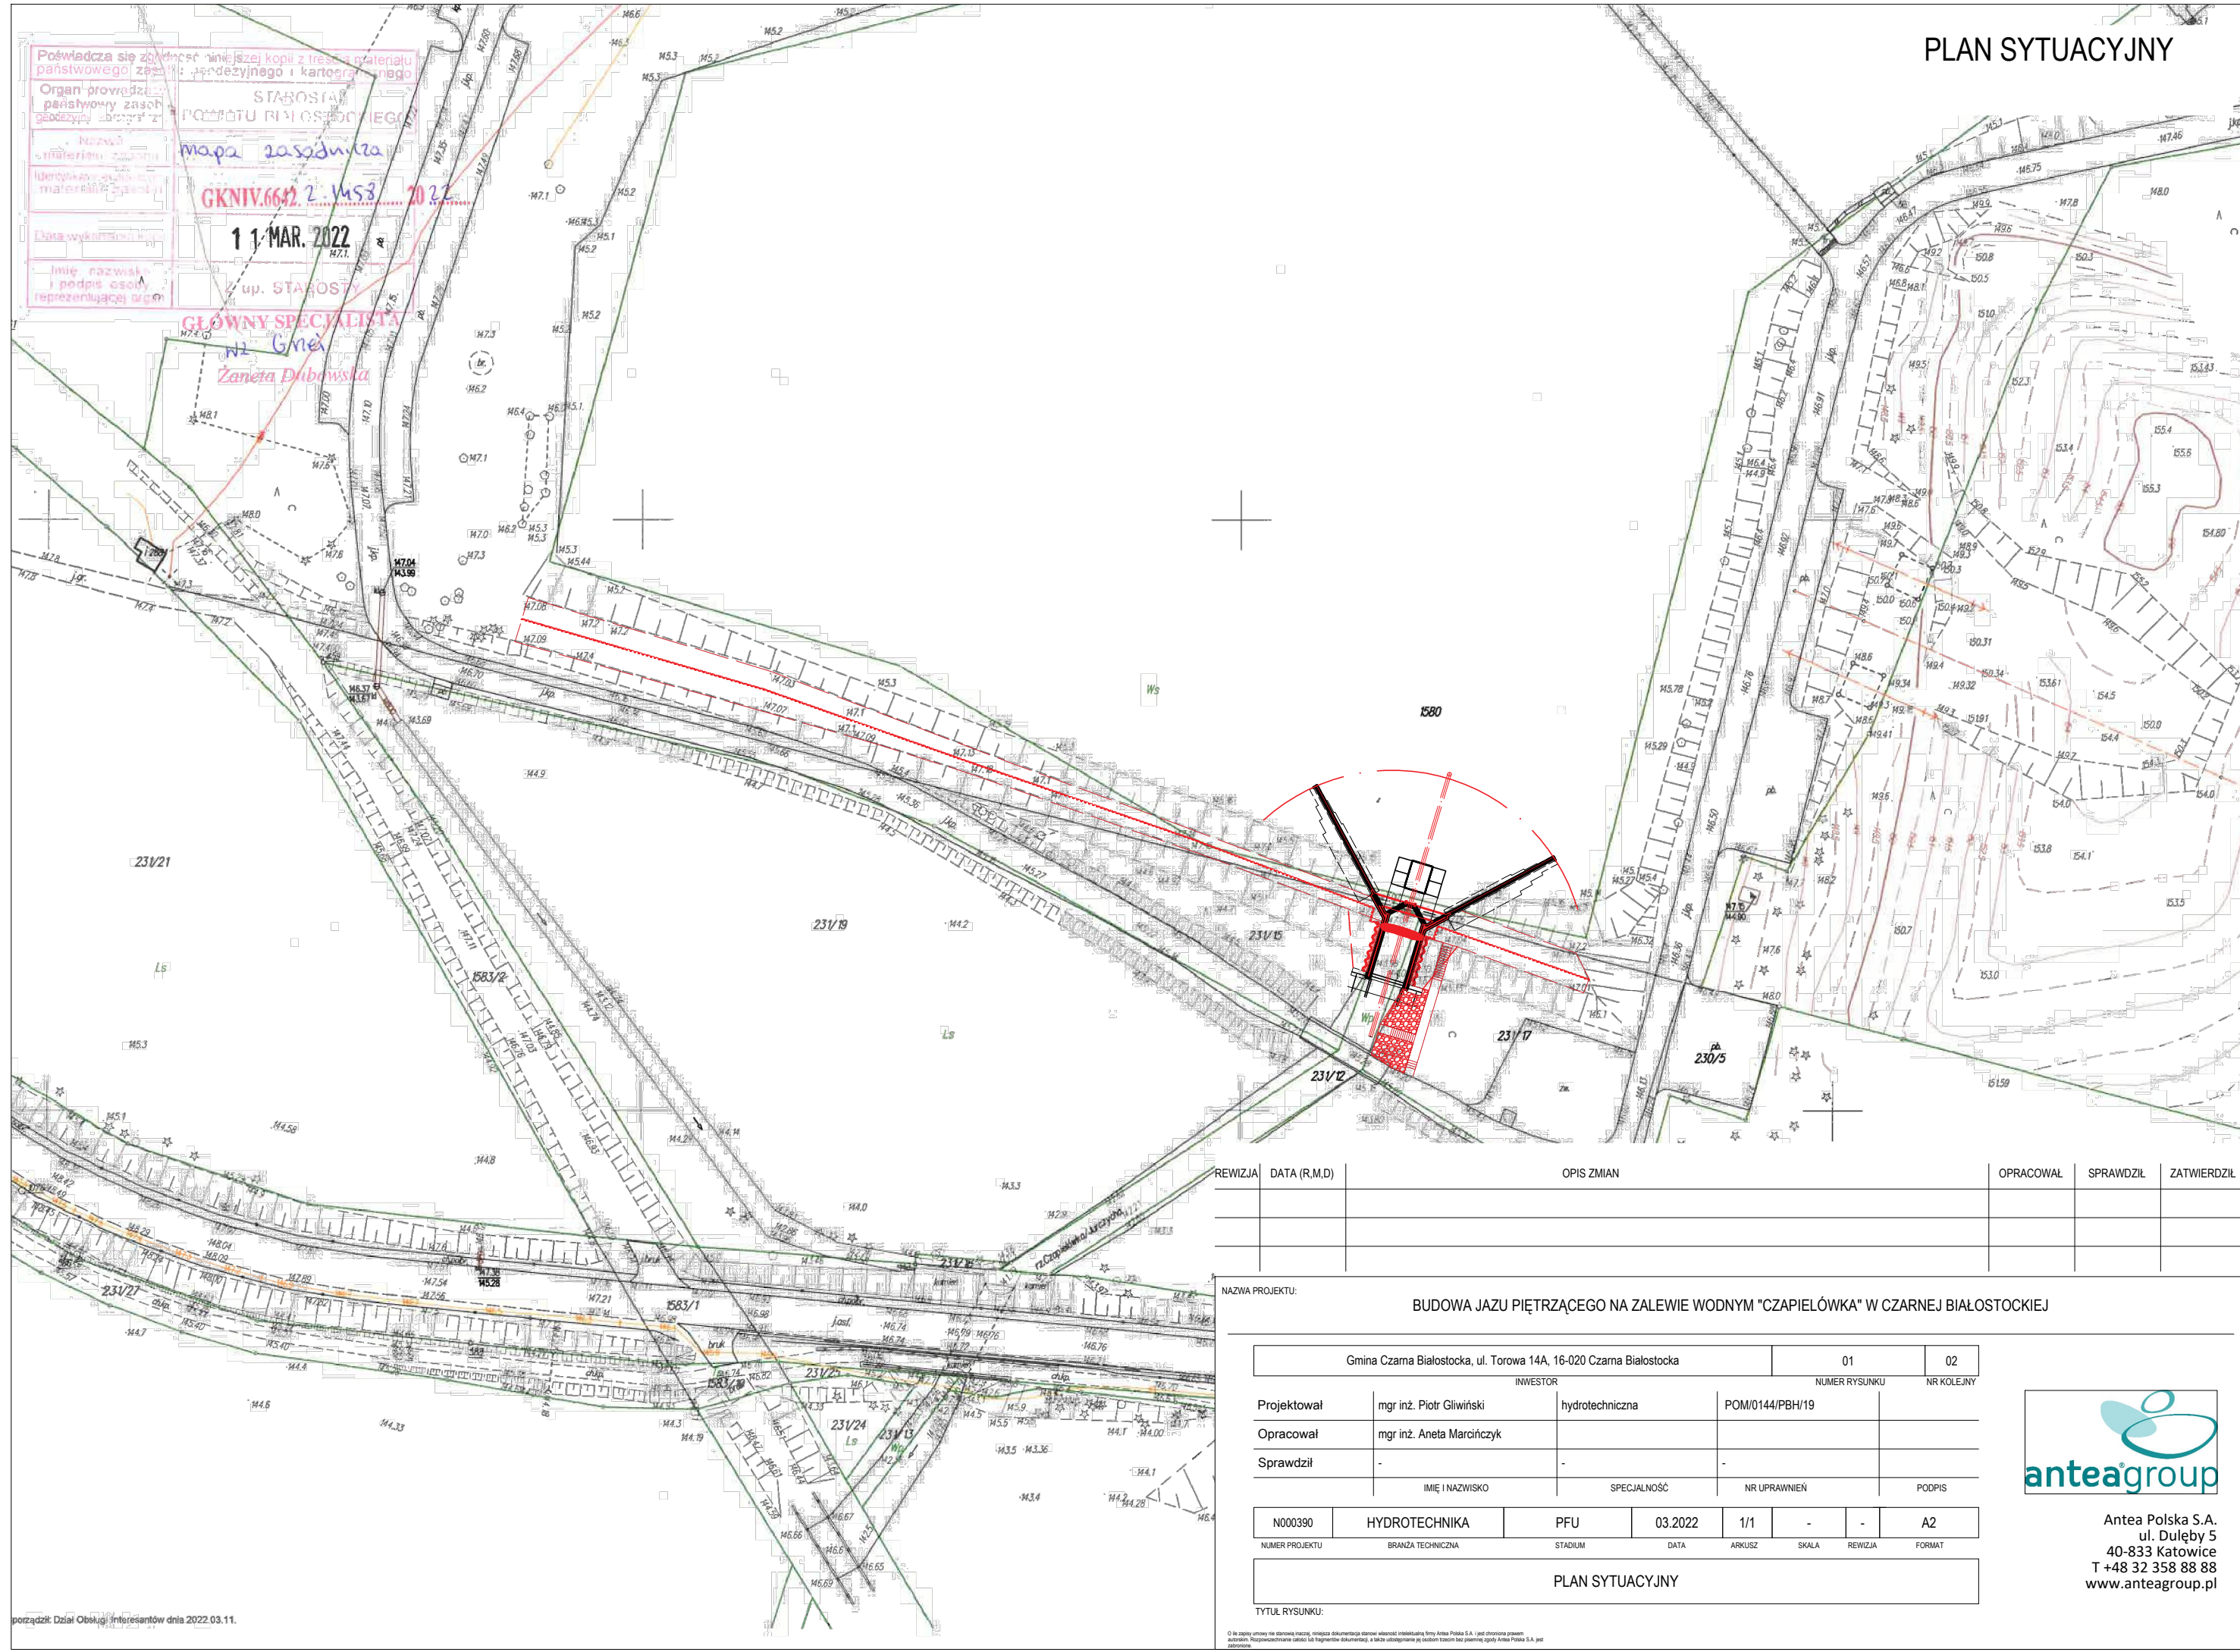

REWIZJA	DATA (R.M.D)	OPIS ZMIAN	OPRACOWAŁ	SPRAWDZIŁ	ZATWIERDZIŁ

NAZWA PROJEKTU: BUDOWA JAZU PIĘTRZĄCEGO NA ZALEWIE WODNYM "CZAPIEŁÓWKA" W CZARNEJ BIAŁOSTOCKIEJ

Gmina Czarna Białostocka, ul. Torowa 14A, 16-020 Czarna Białostocka		01	02
INWESTOR		NUMER RYSUNKU	NR KOLEJNY
Projektował	mgr inż. Piotr Gliwiński	hydrotechniczna	POM/0144/PBH/19
Opracował	mgr inż. Aneta Marciniczyk		
Sprawdził			
	IMIĘ I NAZWISKO	SPECIALNOŚĆ	NR UPRAWNIENI

N000390	HYDROTECHNIKA	PFU	03.2022	1/1	-	-	A2
NUMER PROJEKTU	BRANŻA TECHNICZNA	STADIUM	DATA	ARKUSZ	SKALA	REWIZJA	FORMAT

TYTUŁ RYSUNKU: PLAN SYTUACYJNY



Antea Polska S.A.
ul. Dułgoby 5
40-833 Katowice
T +48 32 358 88 88
www.anteagroup.pl