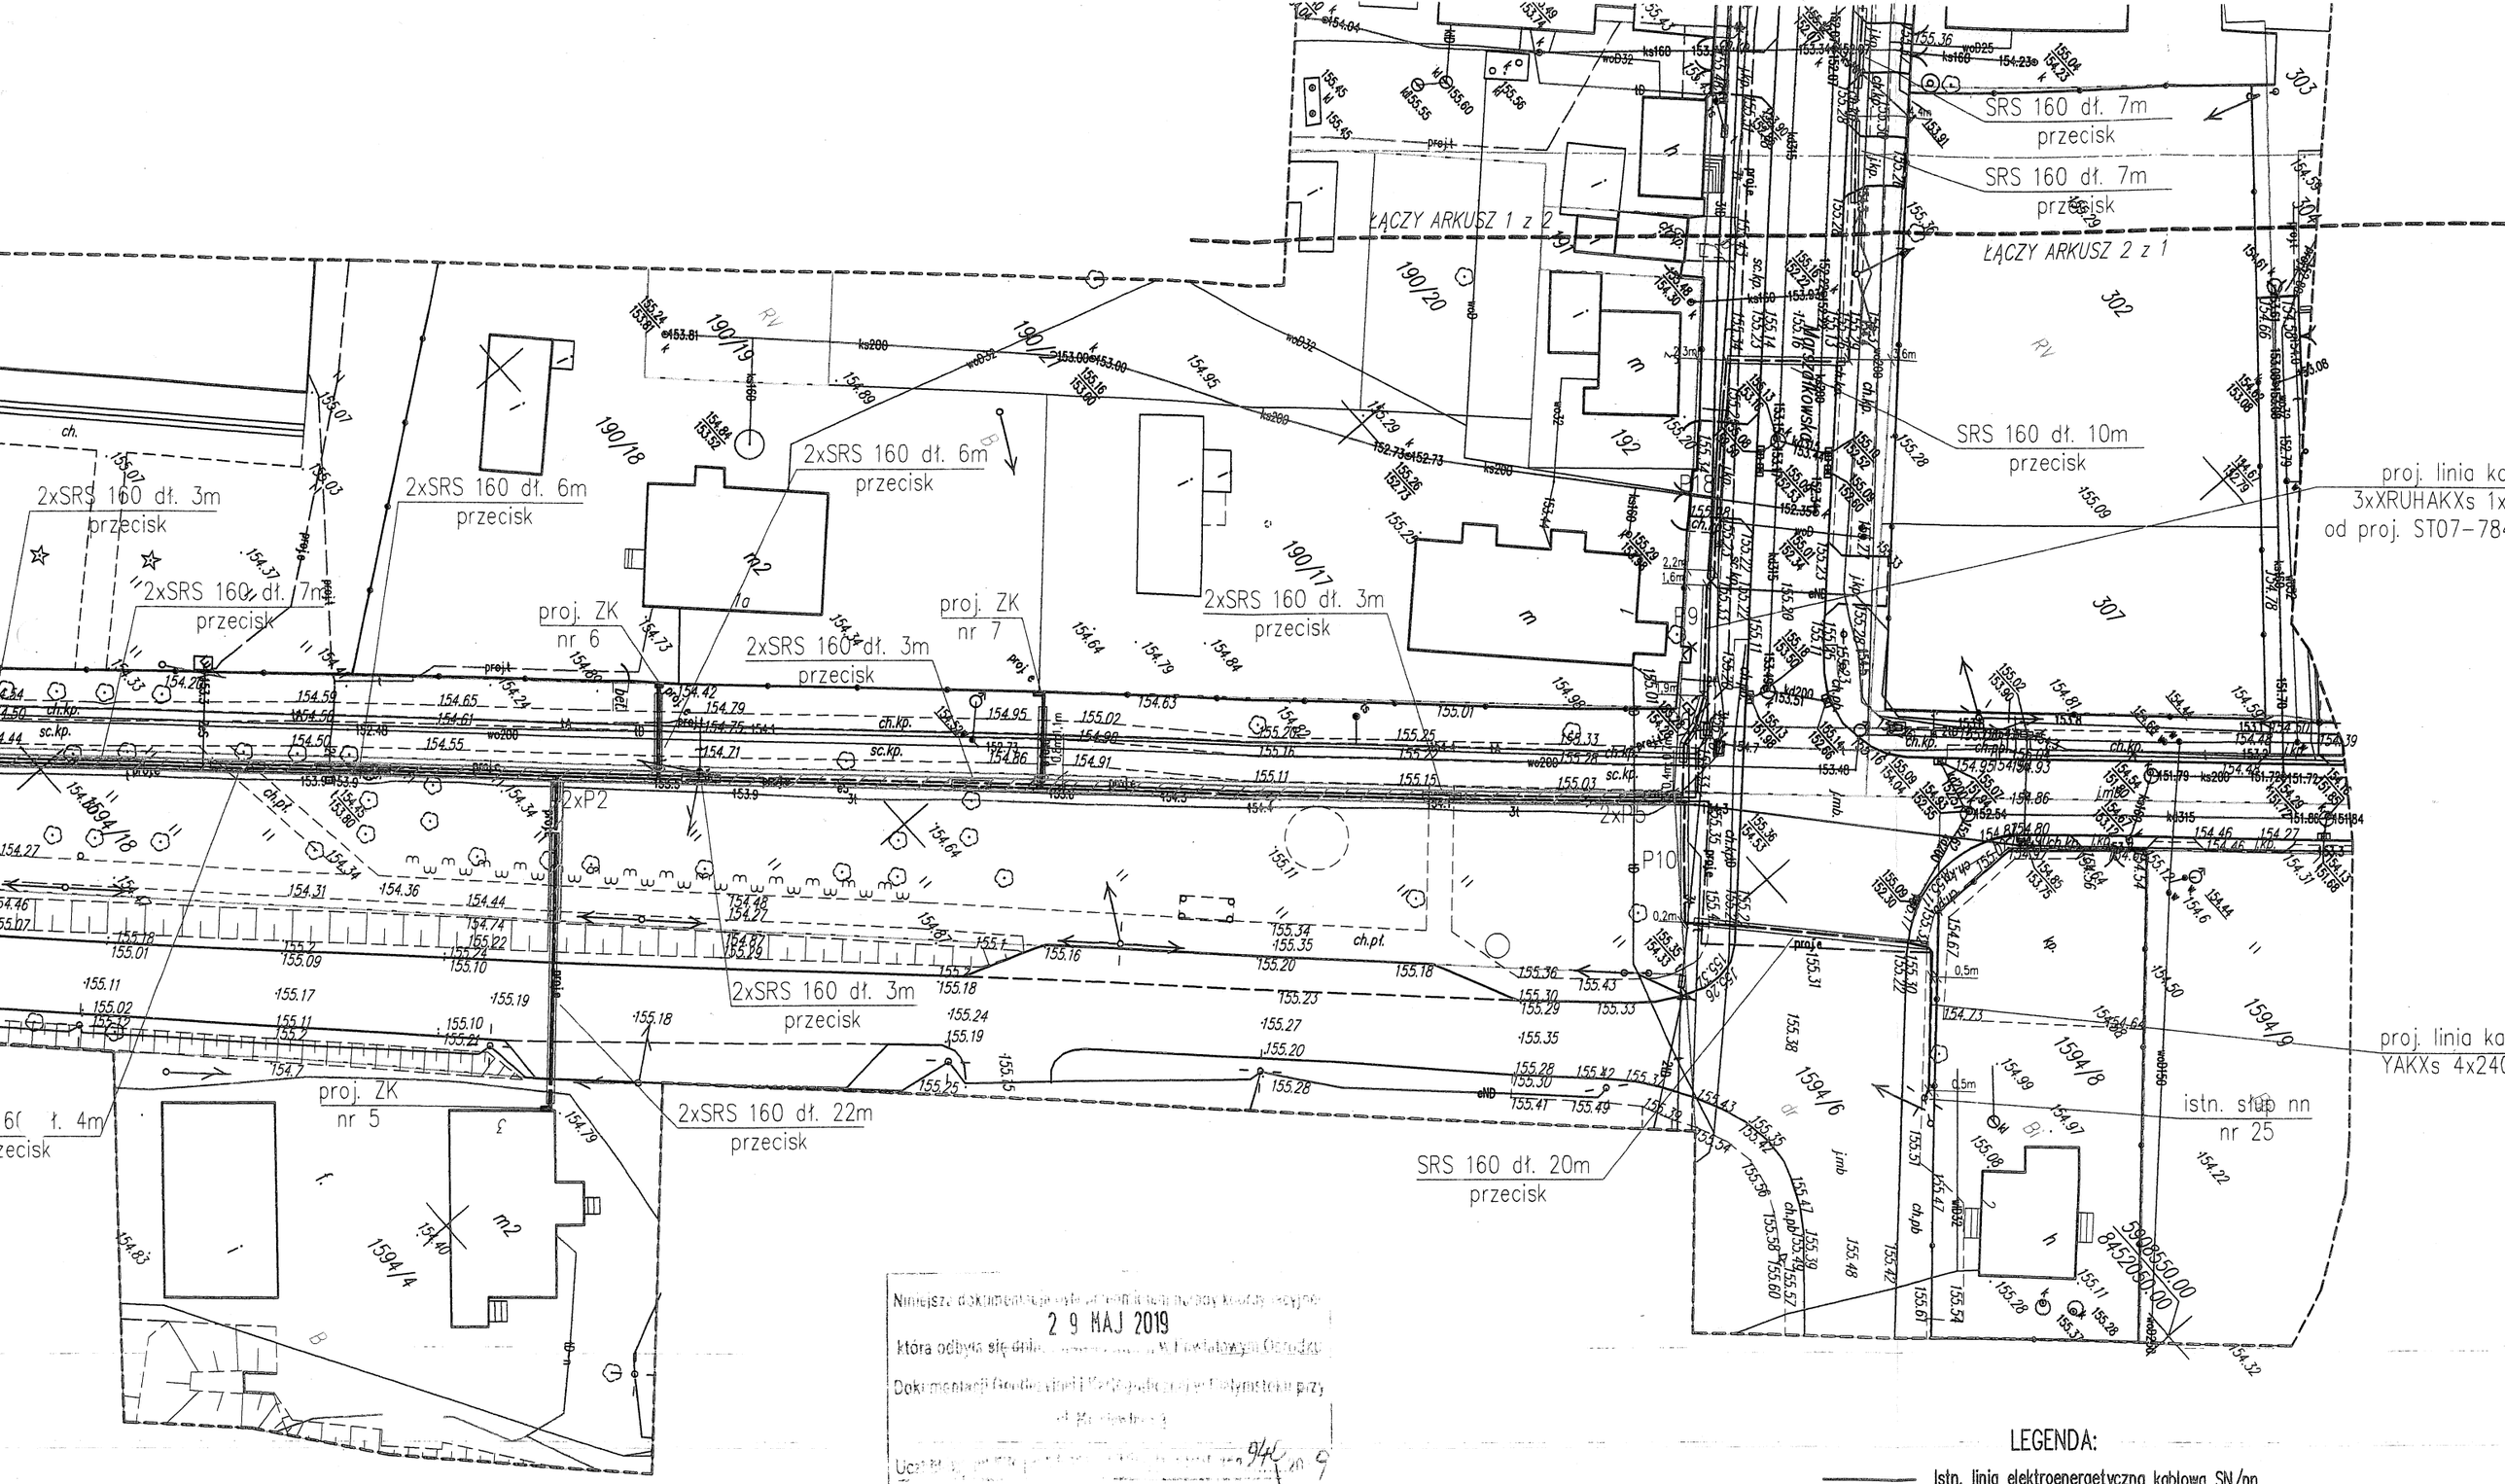

Niniejsza dokumentacja była przedmiotem narady koordynacyjnej
2 9 MAJ 2019
która odbyła się dnia ... w Powiatowym Ośrodku
Dokumentacji Geodezyjnej i Kartograficznej w Białymstoku przy
ul. Kraszewskiego
Uczestniczyła ... 9/4 ... 2019

Z up. STAROSTY
inż. Jarosław Kapica
PRZEWODNICZĄCY
NARAD KOORDYNACYJNYCH

LEGENDA:

- Istn. linia elektroenergetyczna kablowa SN/nn
- Projektowana linia kablowa SN
- Projektowana linia kablowa nn
- P2 Proj. rura DVK 160 dł. 2m + wykop ręczny

Z up. BURMISTRZA
mgr Wiesław Ryszard Majewski
Z-CA BURMISTRZA

Arkusz 3 z 4