

## **Opis techniczny do projektu aranżacji wnętrza**

projektowanego budynku hali sportowej  
z zapleczem socjalno-sanitarnym wraz z łącznikiem  
przy Szkole Podstawowej nr 2 w Czarnej Białostockiej  
zlokalizowanej na działkach nr ewid. 915/32 i 1029/4  
Jednostka ewidencyjna: 200202\_4 m. Czarna Białostocka,  
Obręb ewidencyjny: 200202\_4.0044 Czarna Białostocka  
Kategoria obiektu: XV

### **WIATROŁAPY**

Ściany malowane farbami lateksowymi akrylowymi w kolorze RAL 4009.

Posadzka gres 60x60 cm, kompozycja kolorów szarych RAL 7047 i 7036.

Sufit malowany farbą emulsyjną w kolorze białym. W drugim wiatrołapie sufit podwieszany z płyt gipsowo-kartonowych na ruszcie stalowym malowany farbą emulsyjną w kolorze białym.

### **SZATNIA**

Ściany do wysokości 210 cm nad posadzką wykończone glazurą w kolorze RAL 4009 powyżej malowane farbą emulsyjną w kolorze RAL DESIGN 010 70 10.

Posadzka gres 60x60 cm, kompozycja kolorów szarych RAL 7047 i 7036.

Sufit malowany farbą emulsyjną w kolorze białym.

Wyposażenie szatni – wieszaki, blat kamienny szerokości 40cm na wysokości 80cm w kolorze grafitowym RAL 7039.

Rośliny – Juka gwatemalska *Yucca guatemalensis* – 1szt.

### **KOMUNIKACJA KORYTARZ**

Ściany malowane farbami lateksowymi akrylowymi w kolorze RAL 4009.

Posadzka gres 60x60 cm, kompozycja kolorów szarych RAL 7047 i 7036.

Sufit podwieszany z płyt gipsowo-kartonowych na ruszcie stalowym malowany farbą emulsyjną w kolorze białym.

### **ŁĄCZNIK**

Ściany malowane farbami lateksowymi akrylowymi w kolorze RAL DESIGN 010 70 10.

Posadzka gres 60x60 cm w kolorze szarym RAL 7047.

Sufit malowany farbą emulsyjną w kolorze białym.

## **HALA SPORTOWA**

Ściany malowane farbami lateksowymi akrylowymi w kolorze kremowobiałym RAL 9001.

Ściany szczytowe od poziomu +3,0m do dachu wykończone płytkami akustycznymi w kolorze kremowobiałym RAL 9001.

Podłoga parkiet dębowy.

Sufit płyty warstwowe w kolorze jasnym szarym RAL 7038.

Trybuny teleskopowe 3 rzędy 177 miejsc, kolor siedzisk – granatowy + 6 krzeseł – kolor granatowy.

## **KOMUNIKACJA TRYBUNY**

Ściany malowane farbami lateksowymi akrylowymi w kolorze kremowobiałym RAL 9001.

Posadzka gres 60x60 cm, kompozycja kolorów szarych RAL 7047 i 7036.

Sufit podwieszany z płyt gipsowo-kartonowych na ruszcie stalowym malowany farbą emulsyjną w kolorze białym. Nad balkonem konstrukcja dachu hali sportowej.

128 krzeseł – kolor granatowy.

## **KLATKI SCHODOWE**

Ściany malowane farbami lateksowymi akrylowymi w kolorze RAL 1013.

Posadzka gres 30x30 cm w kolorze szarym RAL 7036.

Sufit malowany farbą emulsyjną w kolorze białym.

## **POMIESZCZENIA TECHNICZNE, MAGAZYNY, CENTRALA WENTYLACYJNA, WĘZEL CIEPLNY**

Ściany i sufity malowane farbami emulsyjnymi w kolorze białym.

Posadzka gres 30x30 cm w kolorze szarym RAL 7047.

## **POMIESZCZENIA ADMINISTRACJI**

Ściany malowane farbami lateksowymi emulsyjnymi w kolorze RAL DESIGN 010 80 10 i 010 90 05.

Posadzka gres 30x30 cm w kolorze szarym RAL 7047.

Sufit malowany farbą emulsyjną w kolorze białym.

Wyposażenie – szafa 304x80x305 cm pod zabudowę 1szt., szafy wolnostojące 150x60x200 cm 2szt., biurka 3 szt., krzesła obrotowe 3 szt.

Rośliny – Zamiokulkas zamiolistny *Zamioculcas zamiifolia* 2 szt.

## **SIŁOWNIA**

Ściany malowane farbami emulsyjnymi w kolorze RAL 9003.

Posadzka wykładzina z granulatu gumowego w kolorze RAL DESIGN 220 80 05.

Sufit malowany farbą emulsyjną w kolorze białym.

Wyposażenie jak w zestawieniu na rys. rzutu parteru.

## **POKÓJ NAUCZYCIELI**

Ściany malowane farbami emulsyjnymi w kolorze RAL 1015.

Posadzka PCV imitująca drewno w kolorze dębu.

Sufit malowany farbą emulsyjną w kolorze białym.

Wyposażenie – stół 350x95 cm wysokości 76 cm 1szt. , krzesła 10 szt., szafy wolnostojące 150x60x200 cm 2 szt..

Rośliny – Dracena obrzeżona *Dracaena marginata* 1 szt.

## **SZATNIE, ŁAZIENKI, WC, PRYSZNICE**

Ściany do wysokości 210 cm nad posadzką wykończone glazurą w kolorze RAL DESIGN 220 80 05 I ral 1013 powyżej malowane farbą emulsyjną w kolorze białym, w pomieszczeniach pryszniców glazura na pełną wysokość w kolorze RAL 1013.

Ścianki działowe/drzwi wewn. przy prysznicach systemowe z laminatu HPL w kolorze białym.

Posadzka gres 30x30 cm w kolorze szarym RAL 7038.

Sufity malowane farbą emulsyjną w kolorze białym.

Wyposażenie szatni – szafy ubraniowe metalowe z ławkami 1752x600x490mm malowane proszkowo w kolorze RAL 7035 54 szt.

## **SALE DO TAŃCA**

Ściany i sufity malowane farbami emulsyjnymi w kolorze białym.

Posadzka parkiet dębowy w naturalnym kolorze.

## **SALA GIMNASTYKI KOREKCYJNEJ**

Ściany malowane farbami emulsyjnymi w kolorze RAL 6019.

Posadzka PCV w kolorze RAL 6021.

Sufit malowany farbą emulsyjną w kolorze białym.

Wyposażenie –


- T-01 Twister „DONALD” (1 szt.)
- WG-01 Wyciąg grawitacyjny „PAJĄK” (1 szt.)
- ŁS-01 Ławeczka symetryzująca „JASKÓŁKA” (1 szt.)
- PWG-01 Przyrząd do wzmacniania mięśni grzbietu „KONIK” (1 szt.)

- EPA-01 Elongator „BOCIAN” (1 szt.)
- LK-01 Lustro uchylne z siatką posturograficzną (1 szt.)
- KK-01 Krzesło korekcyjne (1 szt.)
- WS-01 Wózek sprzętowy „SEZAM” bez osprzętu (1 szt.)
- MK-01 Materac korekcyjny 140 x 50 x 4 cm (2 szt.)

#### OSPRZĘT DO WÓZKA WS-01

- Pałka  $\varnothing$ -4 cm, L-120 cm (12 szt.)
- Maczuga (6szt.)
- Piłka „Jeż”  $\varnothing$ -9 cm 1 para (1 szt.)
- Piłka rehabilitacyjna  $\varnothing$ -45 cm (1 szt.)
- Piłka rehabilitacyjna  $\varnothing$ -55 cm (1 szt.)
- Piłka rehabilitacyjna  $\varnothing$ -65 cm (1 szt.)
- Taśma elastyczna do ćwiczeń niebieska 1,2 m (1 szt.)
- Taśma elastyczna do ćwiczeń czerwona 1,2 m (1 szt.)
- Taśma elastyczna do ćwiczeń zielona 1,2 m (1 szt.)
- Ringo  $\varnothing$ -20 cm (4 szt.)
- Piłka ciężka 500 g (1 szt.)
- Piłka ciężka 1000 g (1 szt.)
- Piłka ciężka 2000 g (1 szt.)
- Obciążniki miękkie na kończyny (para) (1 szt.)
- Obręcz Hula - Hop średnica 80 cm (6 szt.)
- Skakanka (12 szt.)
- Masażer stóp (2 szt.)
- Hantle 1 kg (para) (1 szt.)

Opracował.

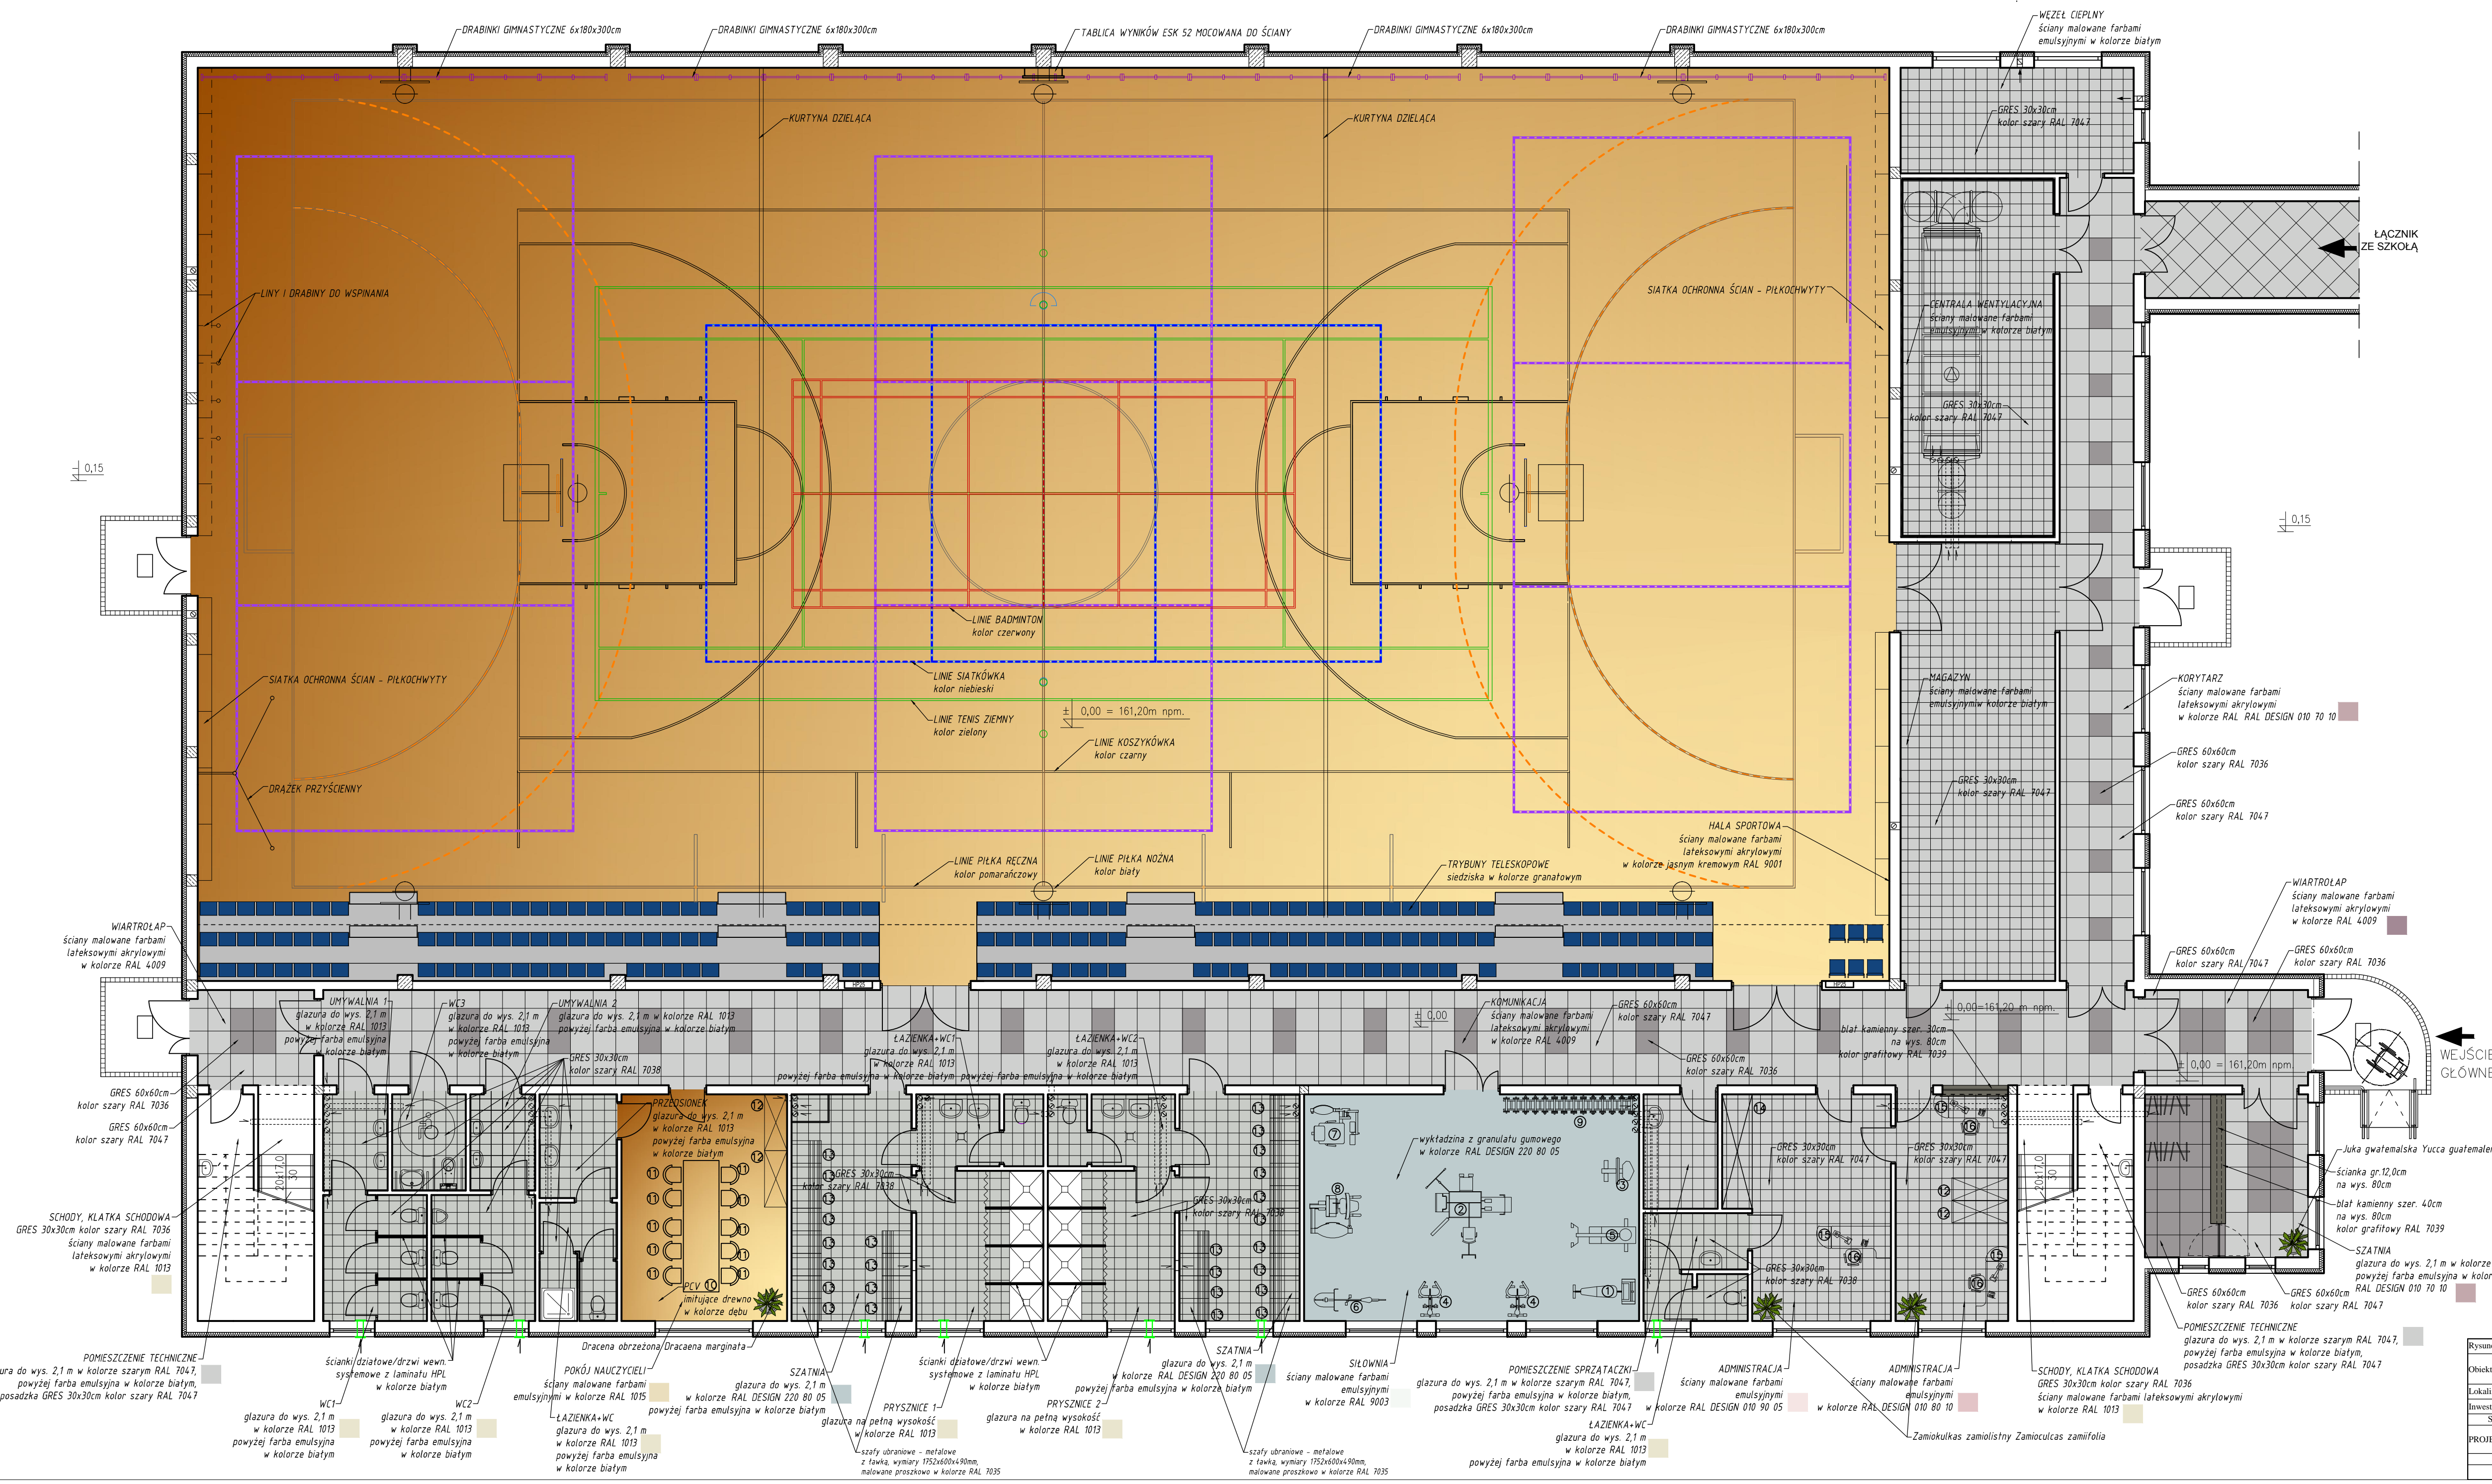


ZESTAWIENIE WYPOSAŻENIA SIŁOWNI		
NR	NAZWA	LP.
1	SIŁOWNIA WEWNĘTRZNA JP7	1
2	ATLAS 4 STANOWISKOWY JP1A4	1
3	ŁAWKA DO ĆWICZEŃ JH8	1
4	ROWER TRENINGOWY BE 676B	2
5	ŁAWKA SKOŚNA JP21	1
6	WOŚLARZ	1
7	URZĄDZENIE DO ĆWICZENIA MIĘŚNI BRZUCHA JP-30A	1
8	PROFESJONALNA SIŁOWNIA DO ĆWICZEŃ BMM	1
9	STOJAK NA HANTLE	1

ZESTAWIENIE WYPOSAŻENIA POKOJU NAUCZYCIELSKIEGO, SZATNI I POMIĘSZCZEŃ ADMINISTRACYJNYCH		
NR	NAZWA	LP.
10	STÓŁ	1
11	KRZESŁA	10
12	SZAFY	4
13	SZAFY UBRANIOWE	26
14	SZAFKA POD ZABUDOWĘ	1
15	BIURKA	3
16	KRZESŁA OBROTOWE	3

Plac Szkolny Dwór 28  
21-500 Biała Podlaska  
tel. (0-83) 342-00-36


**arch-dom**  
BIAŁA PODLASKA

Rysunek	ARANŻACJA WNEŹRZ - RZUT PARTERU		
Obiekt	Budynek hali sportowej z zapleczem socjalno-sanitarnym wraz z łącznikiem przy Szkole Podstawowej nr 2 w Czarnej Białostockiej		
Lokalizacja	działki nr geod. 915/321 1029/4 w Czarnej Białostockiej		
Inwestor	Gmina Czarna Białostocka, ul. Torowa 14A, 16-020 Czarna Białostocka		
Specjalność	Imię i nazwisko	Uprawnienia	Podpis
PROJEKTANT	mgr inż. arch. Henryk Dolegowski	259/BP/85 spec.architektoniczna	
Branża	Data	Skala	Nr Rys.
ARCHITEKTURA	X. 2017 r.	1:100	1

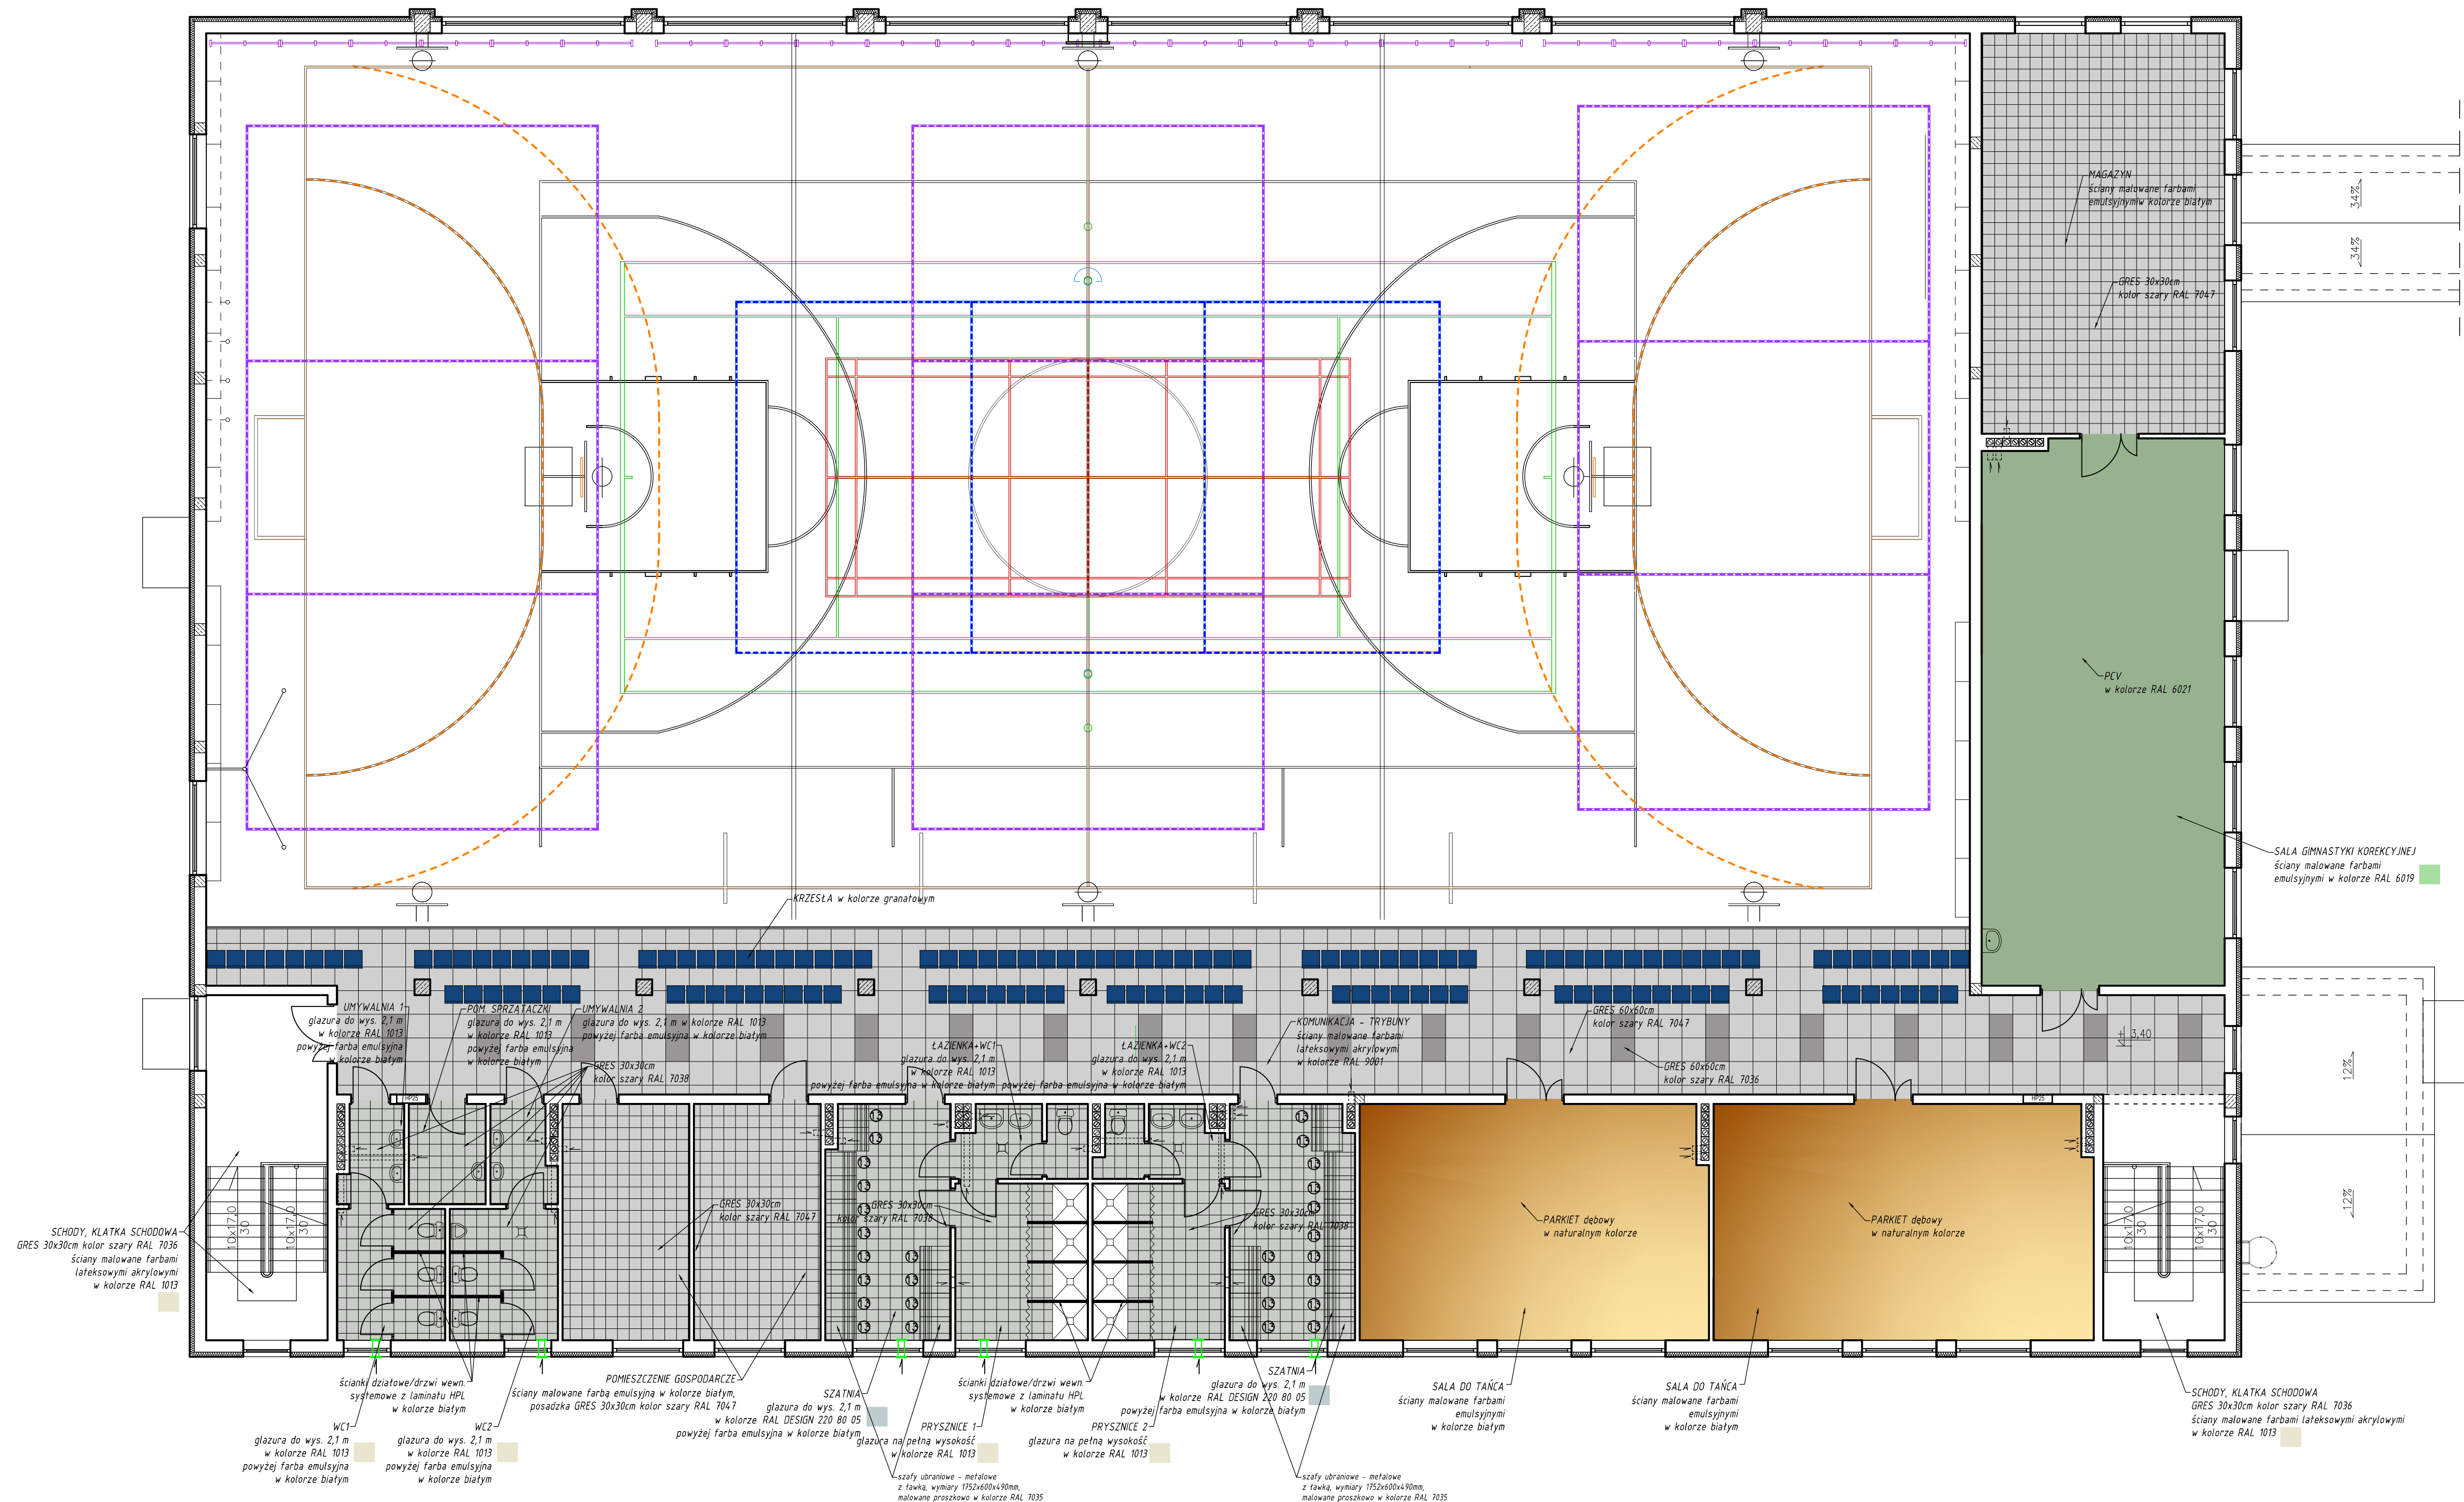


ZESTAWIENIE WYPOSAŻENIA SZATNI		
NR	NAZWA	LP.
13	SZAFY UBRANIOWE	28

ZESTAWIENIE WYPOSAŻENIA SALI GIMNASTYCZNEJ KOREKCYJNEJ		
NAZWA	LP.	
T-01 Twister „DONALD”	1	
WG-01 Wyciąg grawitacyjny „PAJĄK”	1	
ŁS-01 Ławeczka symetryzująca „JASKÓŁKA”	1	
PWG-01 Przyrząd do wzmocnienia mięśni grzbietu „KONIK”	1	
EPA-01 Elongator „BOCIAN”	1	
LK-01 Lustro uchylne z siatką posturograficzną	1	
KK-01 Krzesło korekcyjne	1	
WS-01 Wózek sprzętowy „SEZAM” bez osprzętu	1	
MK-01 Materac korekcyjny 140 x 50 x 4 cm	2	

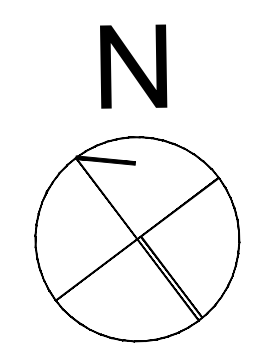

Plac Szkolny Dwór 28  
21-500 Biała Podlaska  
tel. (0-83) 342-00-36

ARANŻACJA WNETRZ - RZUT PIĘTRA			
Obiekt	Budynek hali sportowej z zapleczem socjalno-sanitarnym wraz z łącznicą przy Szkole Podstawowej nr 2 w Czarnej Białostockiej		
Lokalizacja	działki nr geod. 915/32 i 1029/4 w Czarnej Białostockiej		
Inwestor	Gmina Czarna Białostocka, ul. Torowa 14A, 16-020 Czarna Białostocka		
Specjalność	Imię i nazwisko	Uprawnienia	Podpis
PROJEKTANT	mgr inż. arch. Henryk Dołęgowski	259/BP/85	
		spec. architektoniczna	
Branża	Data	Skala	Nr Rys.
ARCHITEKTURA	X. 2017 r.	1:100	2

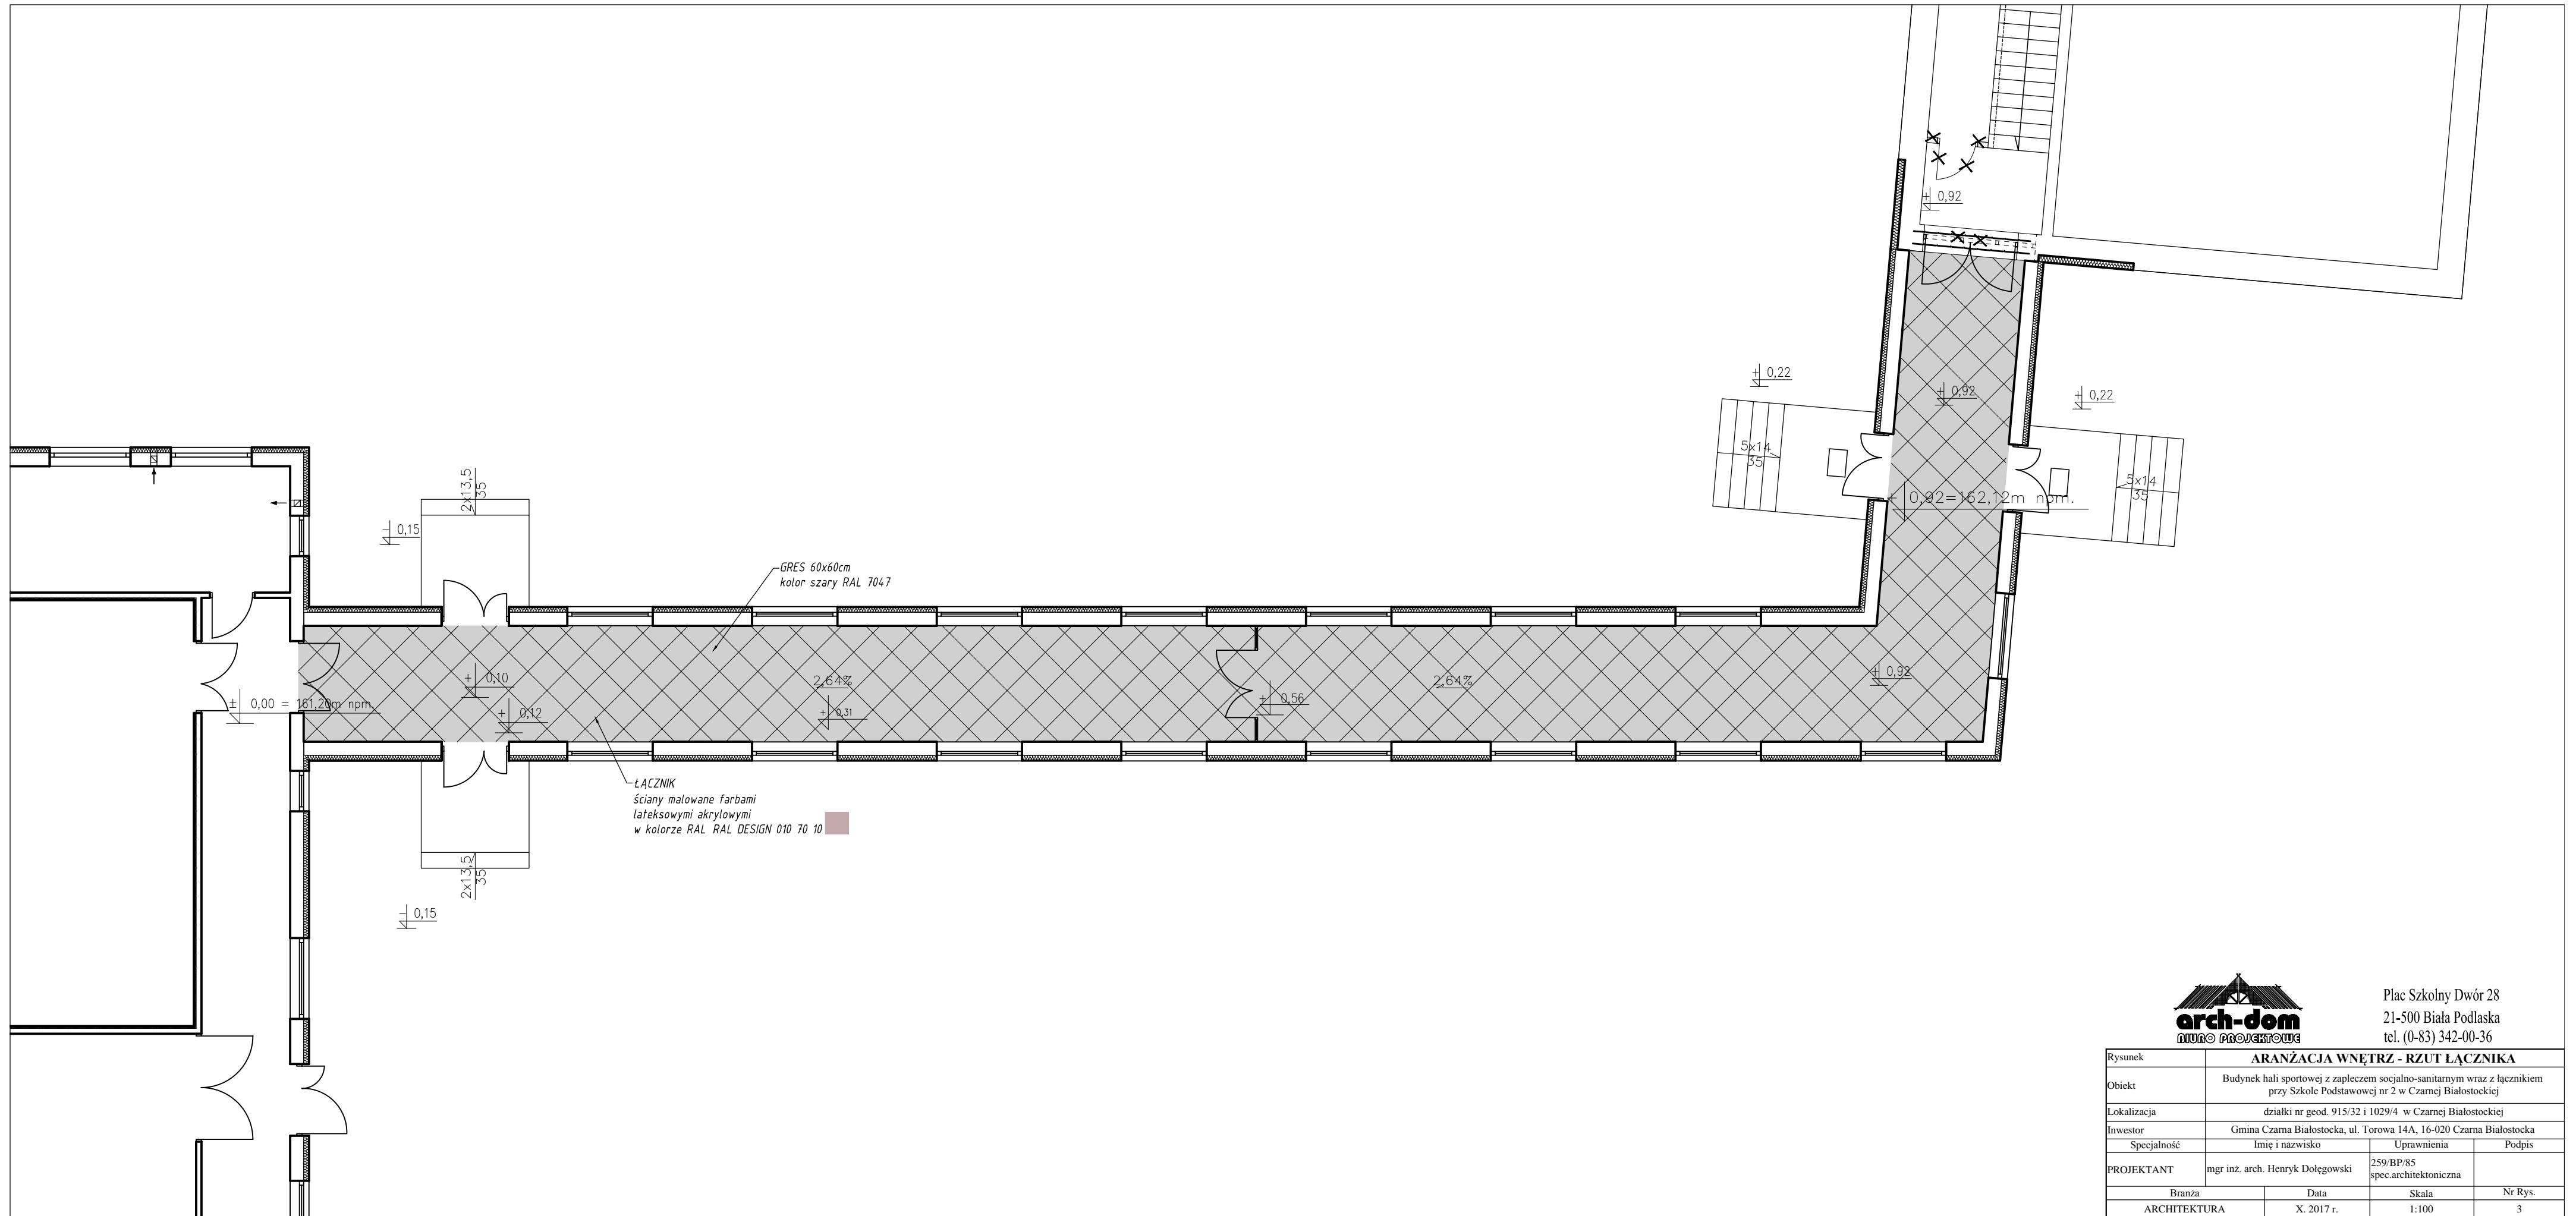

Plac Szkolny Dwór 28  
21-500 Biała Podlaska  
tel. (0-83) 342-00-36

Rysunek	<b>ARANŻACJA WNĘTRZ - RZUT ŁĄCZNIKA</b>		
Obiekt	Budynek hali sportowej z zapleczem socjalno-sanitarnym wraz z łącznikiem przy Szkole Podstawowej nr 2 w Czarnej Białostockiej		
Lokalizacja	działki nr geod. 915/32 i 1029/4 w Czarnej Białostockiej		
Inwestor	Gmina Czarna Białostocka, ul. Torowa 14A, 16-020 Czarna Białostocka		
Specjalność	Imię i nazwisko	Uprawnienia	Podpis
PROJEKTANT	mgr inż. arch. Henryk Dołęgowski	259/BP/85 spec.architektoniczna	
Branża	Data	Skala	Nr Rys.
ARCHITEKTURA	X. 2017 r.	1:100	3