

Opis techniczny do projektu aranżacji wnętrza

projektowanego budynku hali sportowej
z zapleczem socjalno-sanitarnym wraz z łącznikiem
przy Szkole Podstawowej nr 2 w Czarnej Białostockiej
zlokalizowanej na działkach nr ewid. 915/32 i 1029/4
Jednostka ewidencyjna: 200202_4 m. Czarna Białostocka,
Obręb ewidencyjny: 200202_4.0044 Czarna Białostocka
Kategoria obiektu: XV

~~WIATROŁAPY~~

~~Ściany malowane farbami lateksowymi akrylowymi w kolorze RAL 4009.
Posadzka gres 60x60 cm, kompozycja kolorów szarych RAL 7047 i 7036.
Sufit malowany farbą emulsyjną w kolorze białym. W drugim wiatrołapie sufit podwieszany z płyt gipsowo-kartonowych na ruszcie stalowym malowany farbą emulsyjną w kolorze białym.~~

SZATNIA

~~Ściany do wysokości 210 cm nad posadzką wykończone glazurą w kolorze RAL 4009
powyżej malowane farbą emulsyjną w kolorze RAL DESIGN 010 70 10.
Posadzka gres 60x60 cm, kompozycja kolorów szarych RAL 7047 i 7036.
Sufit malowany farbą emulsyjną w kolorze białym.
Wyposażenie szatni – wieszaki, blat kamienny szerokości 40cm na wysokości 80cm w kolorze grafitowym RAL 7039.
Rośliny – Juka gwatemalska Yucca guatemalensis – 1szt.~~

~~KOMUNIKACJA KORYTARZ~~

~~Ściany malowane farbami lateksowymi akrylowymi w kolorze RAL 4009.
Posadzka gres 60x60 cm, kompozycja kolorów szarych RAL 7047 i 7036.
Sufit podwieszany z płyt gipsowo-kartonowych na ruszcie stalowym malowany farbą emulsyjną w kolorze białym.~~

~~ŁĄCZNIK~~

~~Ściany malowane farbami lateksowymi akrylowymi w kolorze RAL DESIGN 010 70 10.
Posadzka gres 60x60 cm w kolorze szarym RAL 7047.
Sufit malowany farbą emulsyjną w kolorze białym.~~

HALA SPORTOWA

~~Ściany malowane farbami lateksowymi akrylowymi w kolorze kremowobiałym RAL 9001.~~

~~Ściany szczytowe od poziomu +3,0m do dachu wykończone płytkami akustycznymi w kolorze kremowobiałym RAL 9001.~~

~~Podłoga parkiet dębowy.~~

~~Sufit płyty warstwowe w kolorze jasnym szarym RAL 7038.~~

~~Trybuny teleskopowe 3 rzędy 177 miejsc, kolor siedzisk – granatowy + 6 krzeseł – kolor granatowy.~~

KOMUNIKACJA TRYBUNY

~~Ściany malowane farbami lateksowymi akrylowymi w kolorze kremowobiałym RAL 9001.~~

~~Posadzka gres 60x60 cm, kompozycja kolorów szarych RAL 7047 i 7036.~~

~~Sufit podwieszany z płyt gipsowo-kartonowych na ruszcie stalowym malowany farbą emulsyjną w kolorze białym. Nad balkonem konstrukcja dachu hali sportowej.~~

~~128 krzeseł – kolor granatowy.~~

~~KŁATKI SCHODOWE~~

~~Ściany malowane farbami lateksowymi akrylowymi w kolorze RAL 1013.~~

~~Posadzka gres 30x30 cm w kolorze szarym RAL 7036.~~

~~Sufit malowany farbą emulsyjną w kolorze białym.~~

POMIESZCZENIA TECHNICZNE, MAGAZYNY, CENTRALA WENTYLACYJNA, WĘZEL CIEPLNY

~~Ściany i sufity malowane farbami emulsyjnymi w kolorze białym.~~

~~Posadzka gres 30x30 cm w kolorze szarym RAL 7047.~~

POMIESZCZENIA ADMINISTRACJI

~~Ściany malowane farbami lateksowymi emulsyjnymi w kolorze RAL DESIGN 010 80 10 i 010 90 05.~~

~~Posadzka gres 30x30 cm w kolorze szarym RAL 7047.~~

~~Sufit malowany farbą emulsyjną w kolorze białym.~~

Wyposażenie – szafa 304x80x305 cm pod zabudowę 1szt., szafy wolnostojące 150x60x200 cm 2szt., biurka 3 szt., krzesła obrotowe 3 szt.

Rośliny – Zamiokulkas zamiolistny Zamioculcas zamiifolia 2 szt.

SIŁOWNIA

~~Ściany malowane farbami emulsyjnymi w kolorze RAL 9003.~~

~~Posadzka wykładzina z granulatu gumowego w kolorze RAL DESIGN 220 80 05.~~

~~Sufit malowany farbą emulsyjną w kolorze białym.~~

Wyposażenie jak w zestawieniu na rys. rzutu parteru.

POKÓJ NAUCZYCIELI

~~Ściany malowane farbami emulsyjnymi w kolorze RAL 1015.~~

~~Posadzka PCV imitująca drewno w kolorze dębu.~~

~~Sufit malowany farbą emulsyjną w kolorze białym.~~

Wyposażenie – stół 350x95 cm wysokości 76 cm 1szt. , krzesła 10 szt., szafy wolnostojące 150x60x200 cm 2 szt..

Rośliny – Dracena obrzeżona Dracaena marginata 1 szt.

SZATNIE, ŁAZIENKI, WC, PRYSZNICE

~~Ściany do wysokości 210 cm nad posadzką wykończone glazurą w kolorze RAL DESIGN 220 80 05 I ral 1013 powyżej malowane farbą emulsyjną w kolorze białym, w pomieszczeniach pryszniców glazura na pełną wysokość w kolorze RAL 1013.~~

~~Ścianki działowe/drzwi wewn. przy prysznicach systemowe z laminatu HPL w kolorze białym.~~

~~Posadzka gres 30x30 cm w kolorze szarym RAL 7038.~~

~~Sufity malowane farbą emulsyjną w kolorze białym.~~

~~Wyposażenie szatni – szafy ubraniowe metalowe z ławkami ^{min} 1752x600x490mm malowane proszkowo w kolorze RAL 7035, RAL 5010, RAL 5012, RAL 6017, RAL 6018 - 54 kpl~~

~~SALE DO TAŃCA~~

~~Ściany i sufity malowane farbami emulsyjnymi w kolorze białym.~~

~~Posadzka parkiet dębowy w naturalnym kolorze.~~

SALA GIMNASTYKI KOREKCYJNEJ

~~Ściany malowane farbami emulsyjnymi w kolorze RAL 6019.~~

~~Posadzka PCV w kolorze RAL 6021.~~

~~Sufit malowany farbą emulsyjną w kolorze białym.~~

Wyposażenie –

- T-01 Twister „DONALD” (1 szt.)
- WG-01 Wyciąg grawitacyjny „PAJĄK” (1 szt.)
- LS-01 Ławeczka symetryzująca „JASKÓŁKA” (1 szt.)

- PWG-01 Przyrząd do wzmacniania mięśni grzbietu „KONIK” (1 szt.)
- EPA-01 Elongator „BOCIAN” (1 szt.)
- LK-01 Lustro uchylne z siatką posturograficzną (1 szt.)
- KK-01 Krzesło korekcyjne (1 szt.)
- WS-01 Wózek sprzętowy „SEZAM” bez osprzętu (1 szt.)
- MK-01 Materac korekcyjny 140 x 50 x 4 cm (2 szt.)

OSPRZĘT DO WÓZKA WS-01

- Pałka \varnothing -4 cm, L-120 cm (12 szt.)
- Maczuga (6szt.)
- Piłka „Jeź” \varnothing -9 cm 1 para (1 szt.)
- Piłka rehabilitacyjna \varnothing -45 cm (1 szt.)
- Piłka rehabilitacyjna \varnothing -55 cm (1 szt.)
- Piłka rehabilitacyjna \varnothing -65 cm (1 szt.)
- Taśma elastyczna do ćwiczeń niebieska 1,2 m (1 szt.)
- Taśma elastyczna do ćwiczeń czerwona 1,2 m (1 szt.)
- Taśma elastyczna do ćwiczeń zielona 1,2 m (1 szt.)
- Ringo \varnothing -20 cm (4 szt.)
- Piłka ciężka 500 g (1 szt.)
- Piłka ciężka 1000 g (1 szt.)
- Piłka ciężka 2000 g (1 szt.)
- Obciążniki miękkie na kończyny (para) (1 szt.)
- Obręcz Hula - Hop średnica 80 cm (6 szt.)
- Skakanka (12 szt.)
- Masażer stóp (2 szt.)
- Hantle 1 kg (para) (1 szt.)

Opracował.

mgr inż. arch. HENRYK DOŁĘGOWSKI


Uprawnienia budowlane

PROJEKTOWE: 259/BP/85

Ministerstwa Gosp. Przestrz. i Budownictwa: 812/89

Wojewódzkiego Konserwatora Zabytków: 7/94

WYKONAWCZE: 74/BP/88

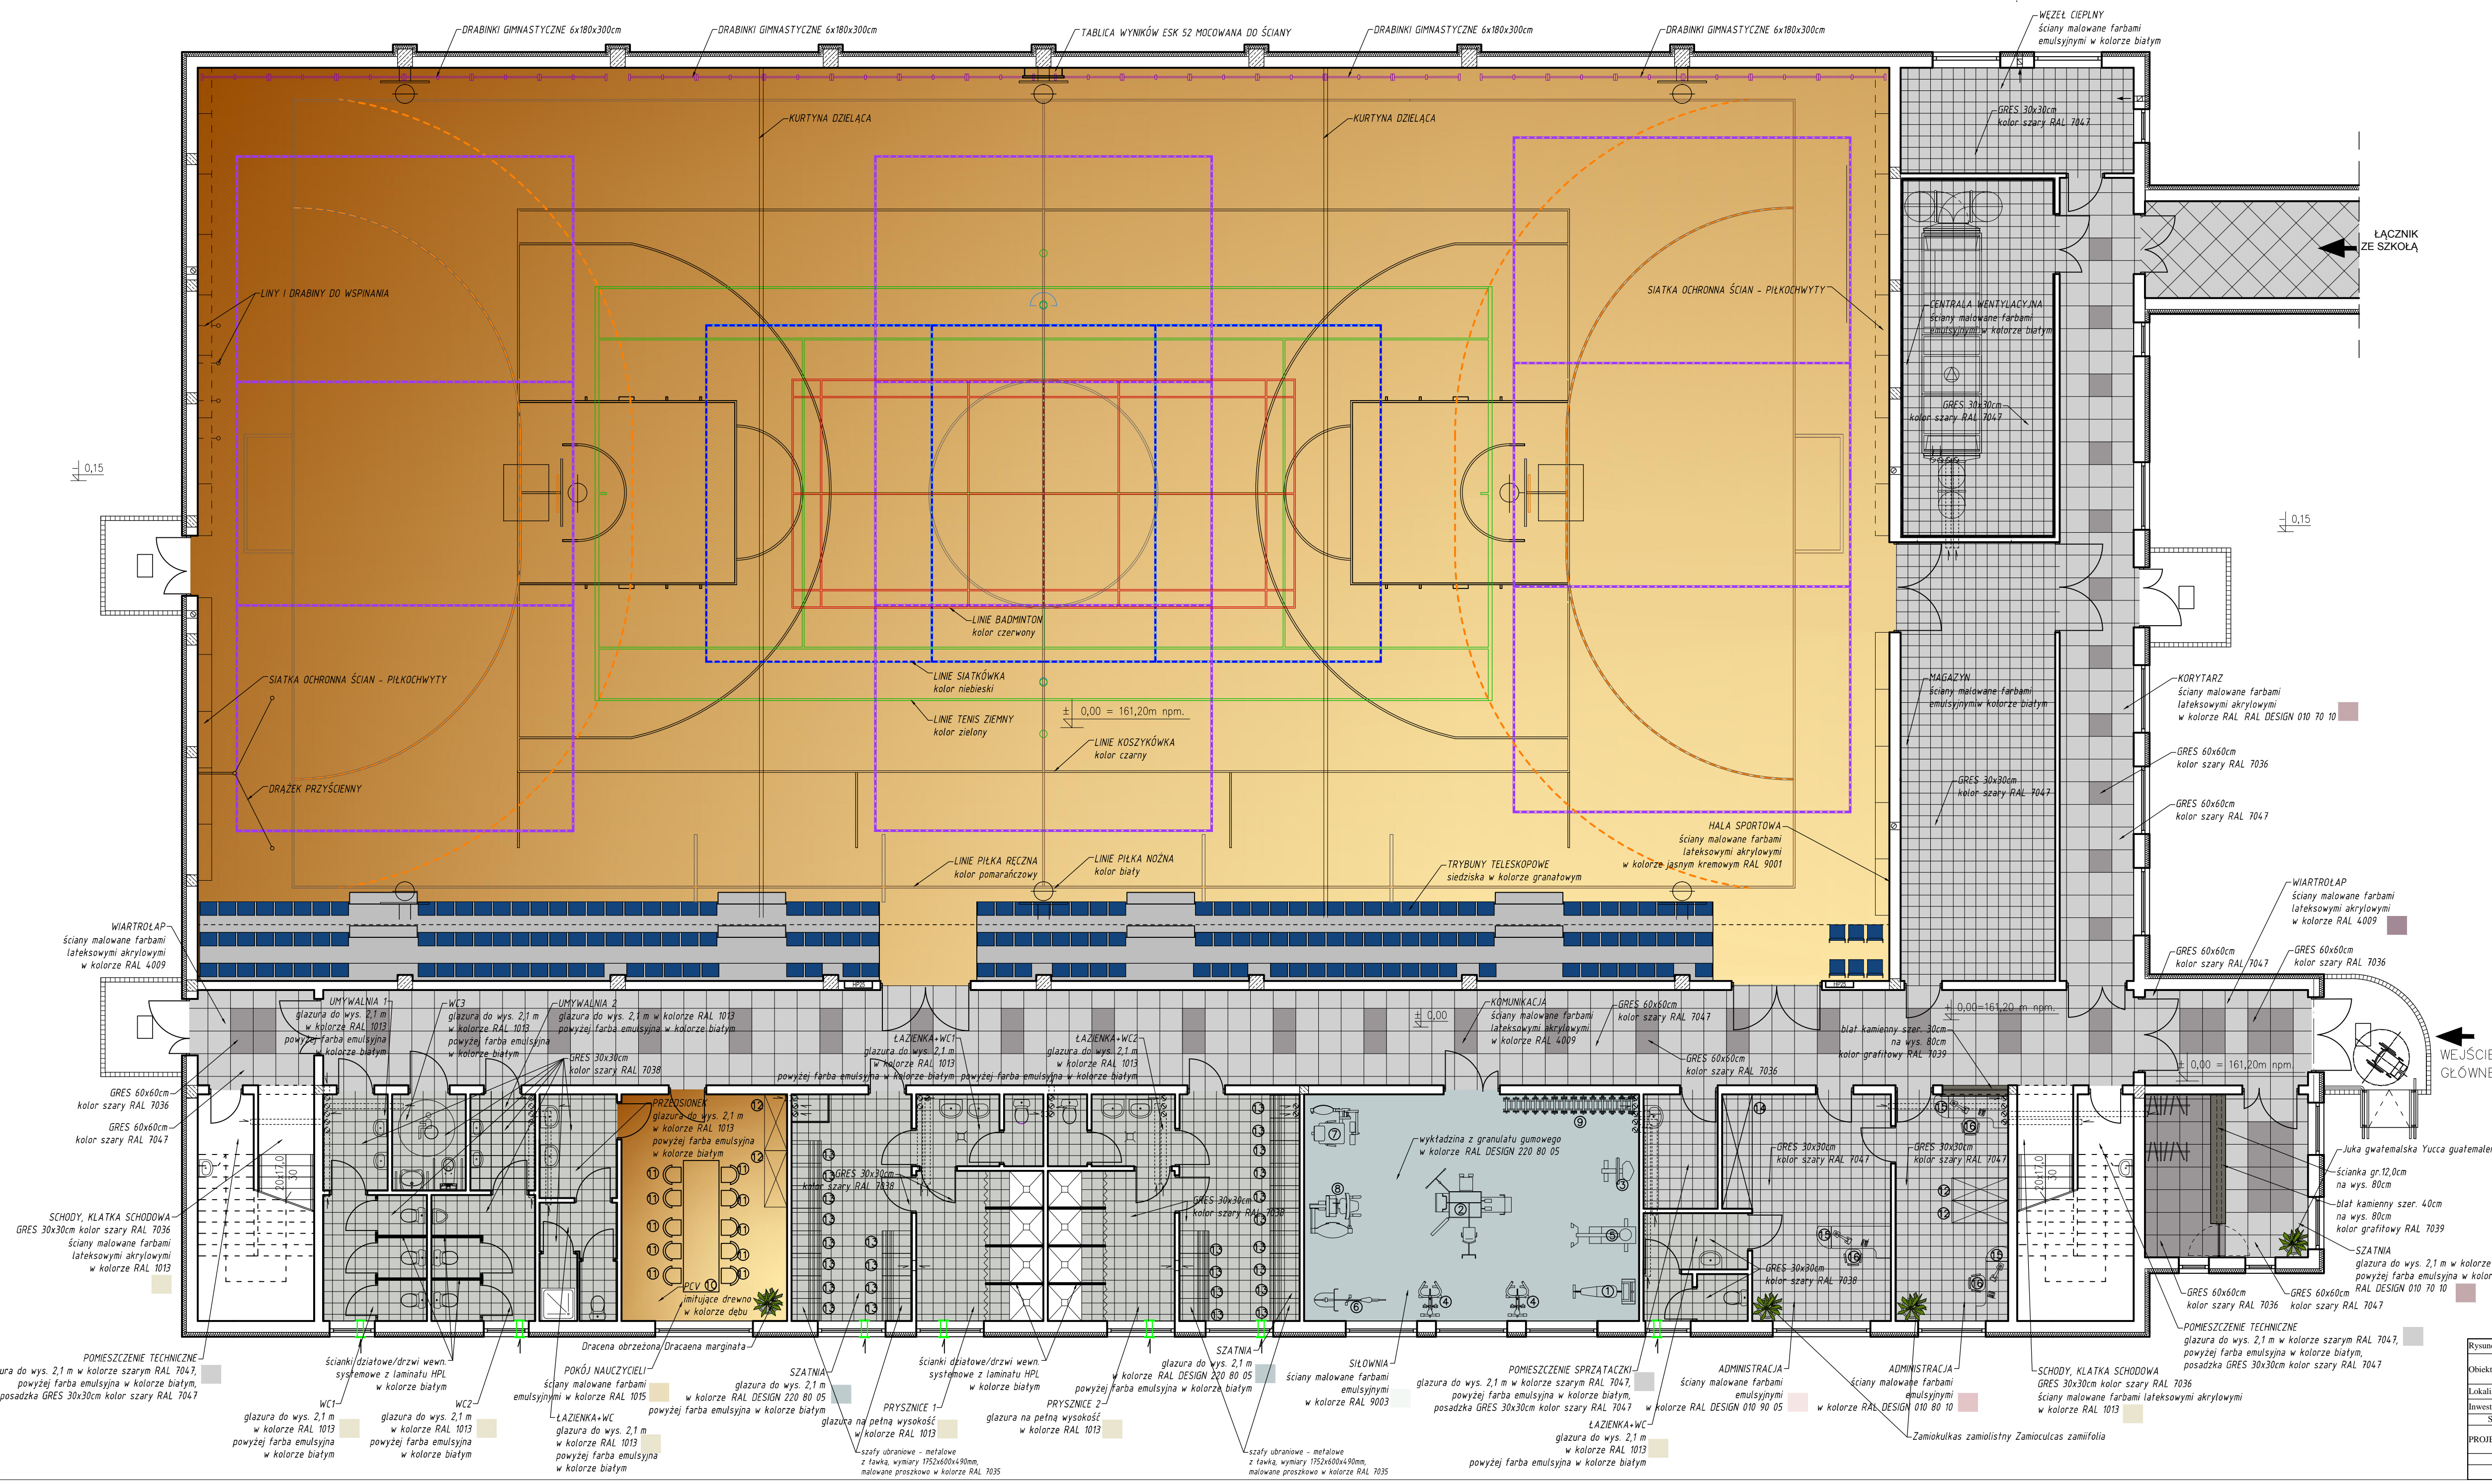


ZESTAWIENIE WYPOSAŻENIA SIŁOWNI		
NR	NAZWA	LP.
1	SIŁOWNIA WEWNĘTRZNA JP7	1
2	ATLAS 4 STANOWISKOWY JP1A4	1
3	ŁAWKA DO ĆWICZEŃ JH8	1
4	ROWER TRENINGOWY BE 676B	2
5	ŁAWKA SKOŚNA JP21	1
6	WOŚLARZ	1
7	URZĄDZENIE DO ĆWICZENIA MIĘŚNI BRZUCHA JP-30A	1
8	PROFESJONALNA SIŁOWNIA DO ĆWICZEŃ BMM	1
9	STOJAK NA HANTLE	1

ZESTAWIENIE WYPOSAŻENIA POKOJU NAUCZYCIELSKIEGO, SZATNI I POMIESZCZEŃ ADMINISTRACYJNYCH		
NR	NAZWA	LP.
10	STÓŁ	1
11	KRZESŁA	10
12	SZAFY	4
13	SZAFY UBRANIOWE	26
14	SZAFKA POD ZABUDOWĘ	1
15	BIURKA	3
16	KRZESŁA OBROTOWE	3

Plac Szkolny Dwór 28
21-500 Biała Podlaska
tel. (0-83) 342-00-36

arch-dom
BIAŁA PODLASKA

Rysunek	ARANŻACJA WNEŹRZ - RZUT PARTERU		
Obiekt	Budynek hali sportowej z zapleczem socjalno-sanitarnym wraz z łącznikiem przy Szkole Podstawowej nr 2 w Czarnej Białostockiej		
Lokalizacja	działki nr geod. 915/321 1029/4 w Czarnej Białostockiej		
Inwestor	Gmina Czarna Białostocka, ul. Torowa 14A, 16-020 Czarna Białostocka		
Specjalność	Imię i nazwisko	Uprawnienia	Podpis
PROJEKTANT	mgr inż. arch. Henryk Dolegowski	259/BP/85 spec.architektoniczna	
Branża	Data	Skala	Nr Rys.
ARCHITEKTURA	X. 2017 r.	1:100	1

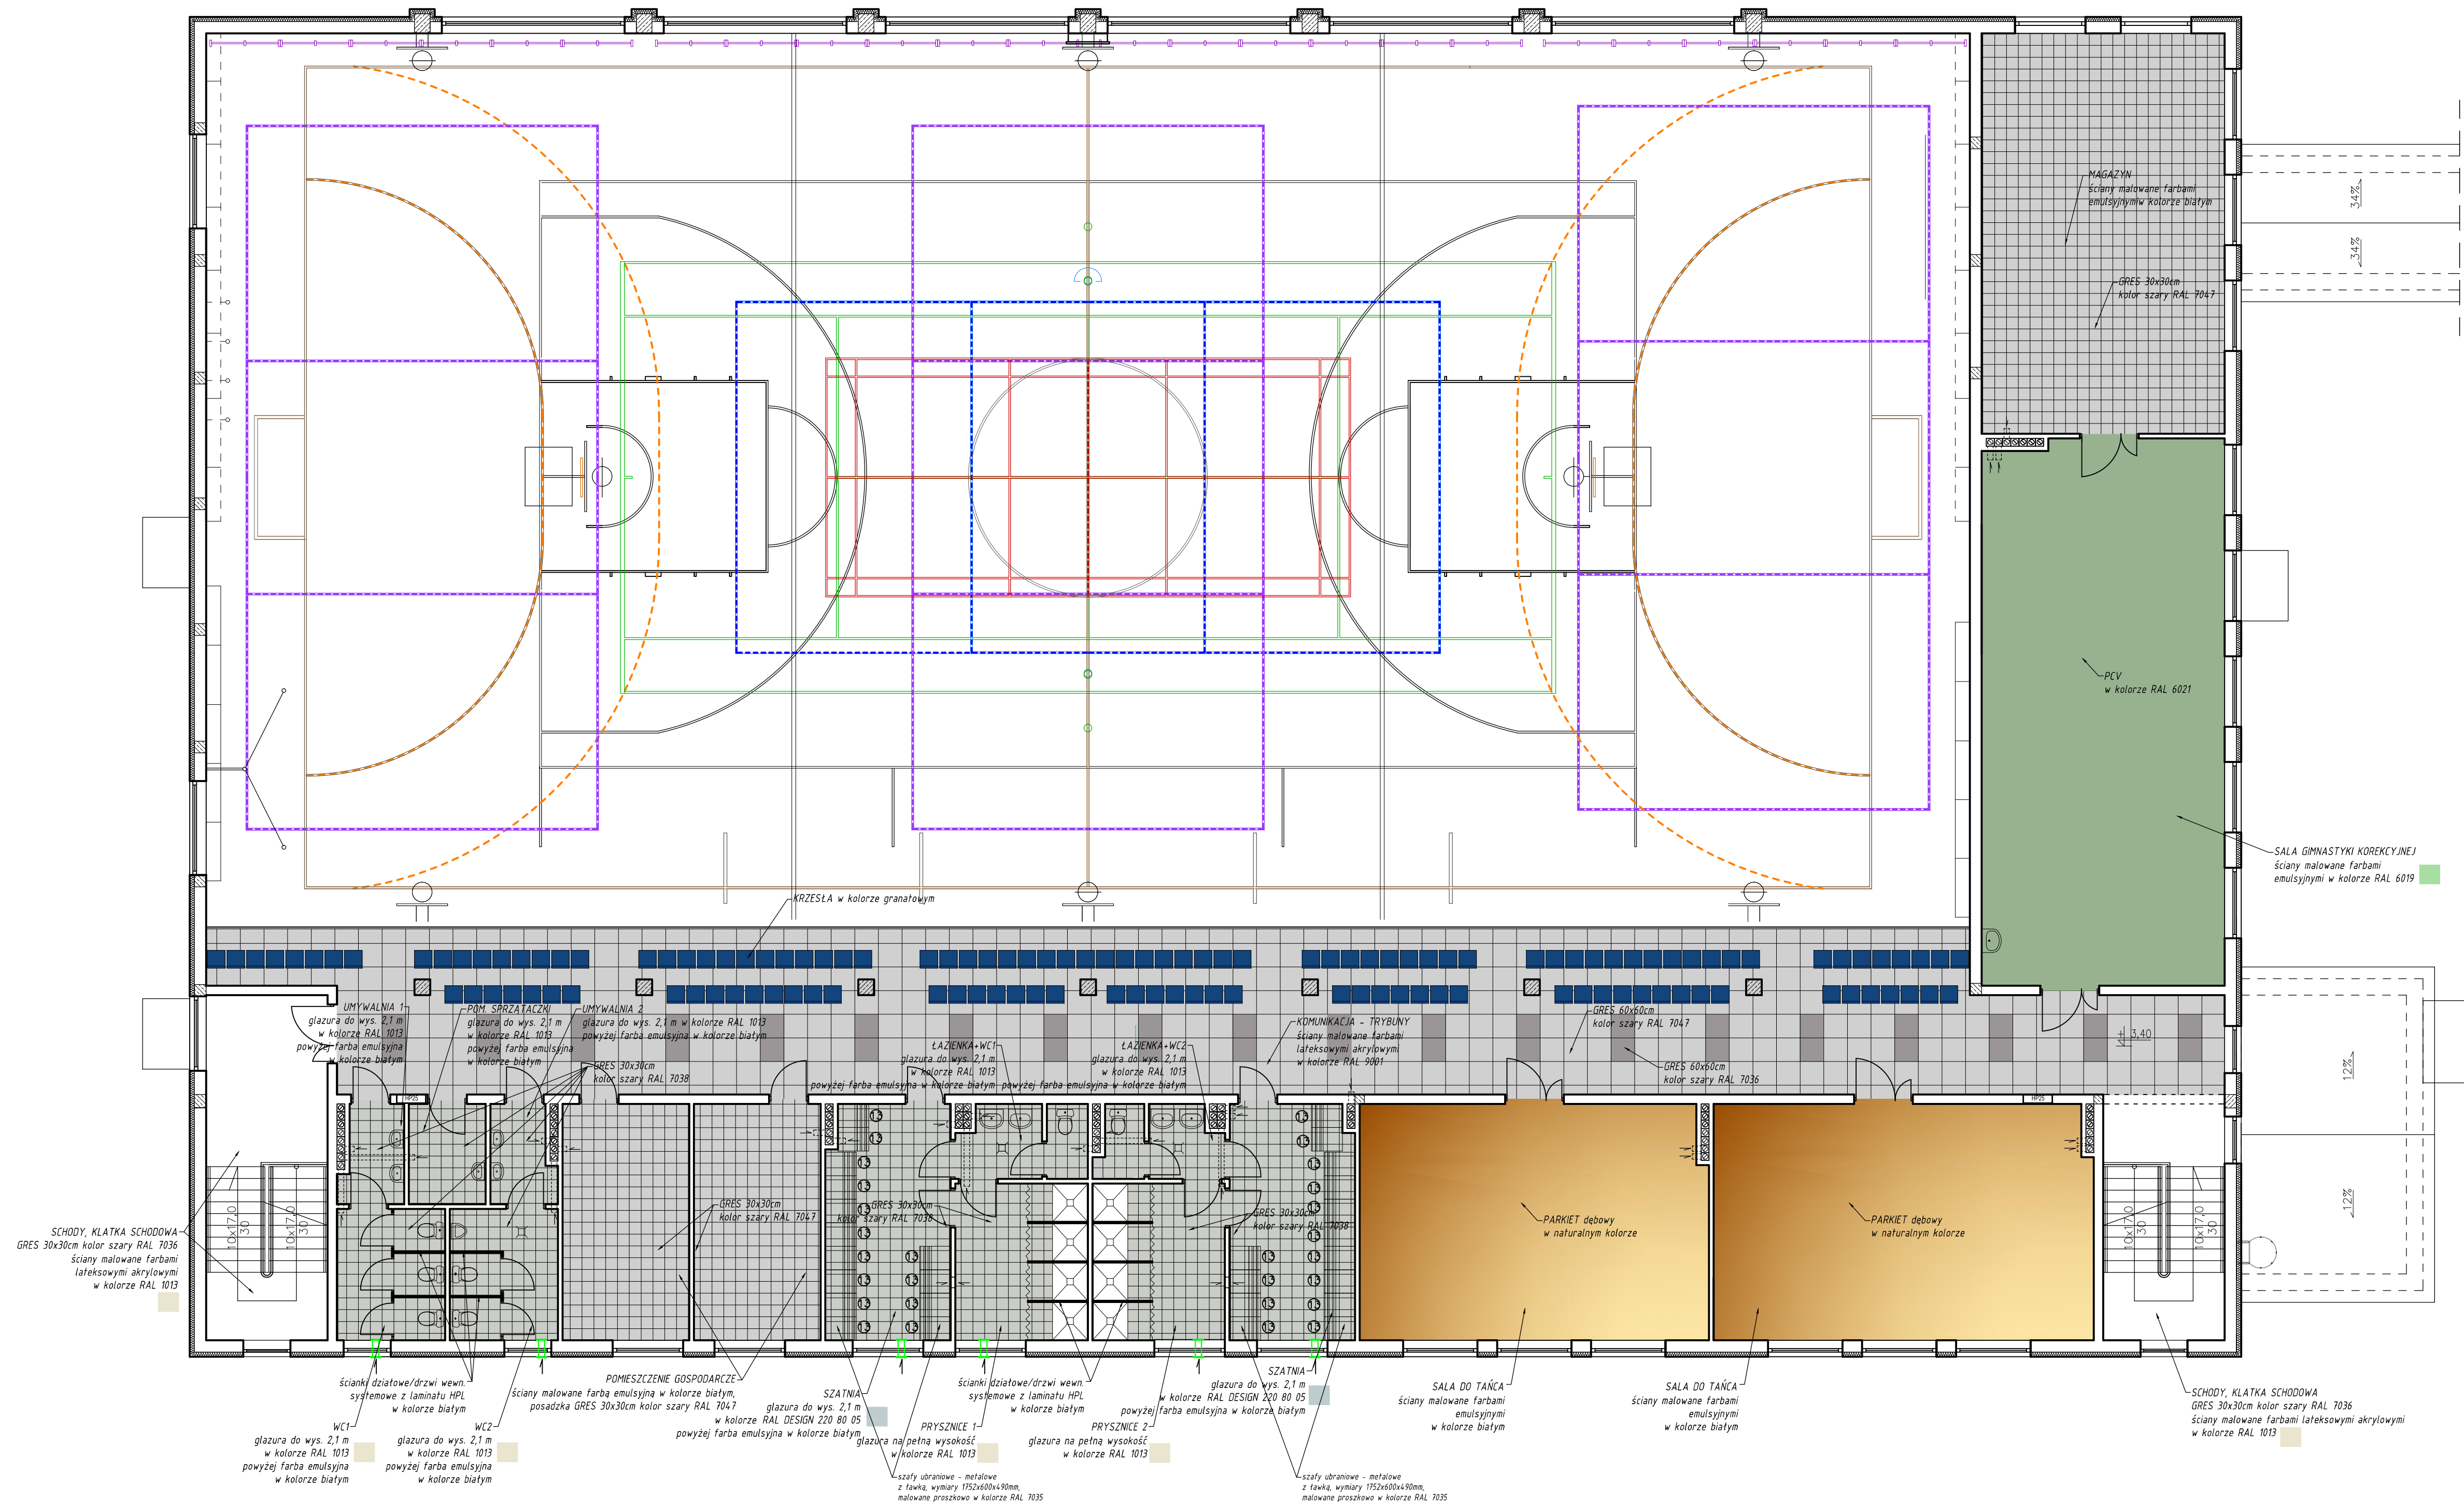


ZESTAWIENIE WYPOSAŻENIA SZATNI

NR	NAZWA	LP.
13	SZAFY UBRANIOWE	28

ZESTAWIENIE WYPOSAŻENIA SALI GIMNASTYCZNEJ KOREKCYJNEJ

NAZWA	LP.
T-01 Twister „DONALD”	1
WG-01 Wyciąg grawitacyjny „PAJĄK”	1
ŁS-01 Ławeczka symetryzująca „JASKÓŁKA”	1
PWG-01 Przyrząd do wzmocnienia mięśni grzbietu „KONIK”	1
EPA-01 Elongator „BOCIAN”	1
LK-01 Lustro uchylne z siatką posturograficzną	1
KK-01 Krzesło korekcyjne	1
WS-01 Wózek sprzętowy „SEZAM” bez osprzętu	1
MK-01 Materac korekcyjny 140 x 50 x 4 cm	2

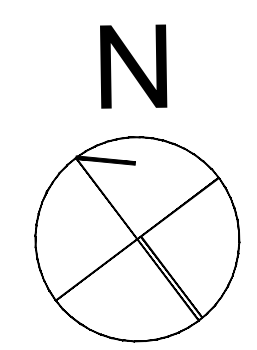

arch-dom
BIAŁYSTOK

Plac Szkolny Dwór 28
21-500 Biała Podlaska
tel. (0-83) 342-00-36

Rysunek	ARANŻACJA WNETRZ - RZUT PIĘTRA		
Obiekt	Budynek hali sportowej z zapleczem socjalno-sanitarnym wraz z łącznikiem przy Szkole Podstawowej nr 2 w Czarnej Białostockiej		
Lokalizacja	działki nr geod. 915/32 i 1029/4 w Czarnej Białostockiej		
Inwestor	Gmina Czarna Białostocka, ul. Torowa 14A, 16-020 Czarna Białostocka		
Specjalność	Imię i nazwisko	Uprawnienia	Podpis
PROJEKTANT	mgr inż. arch. Henryk Dołęgowski	259/BP/85	
		spec. architektoniczna	
Branża	Data	Skala	Nr Rys.
ARCHITEKTURA	X. 2017 r.	1:100	2